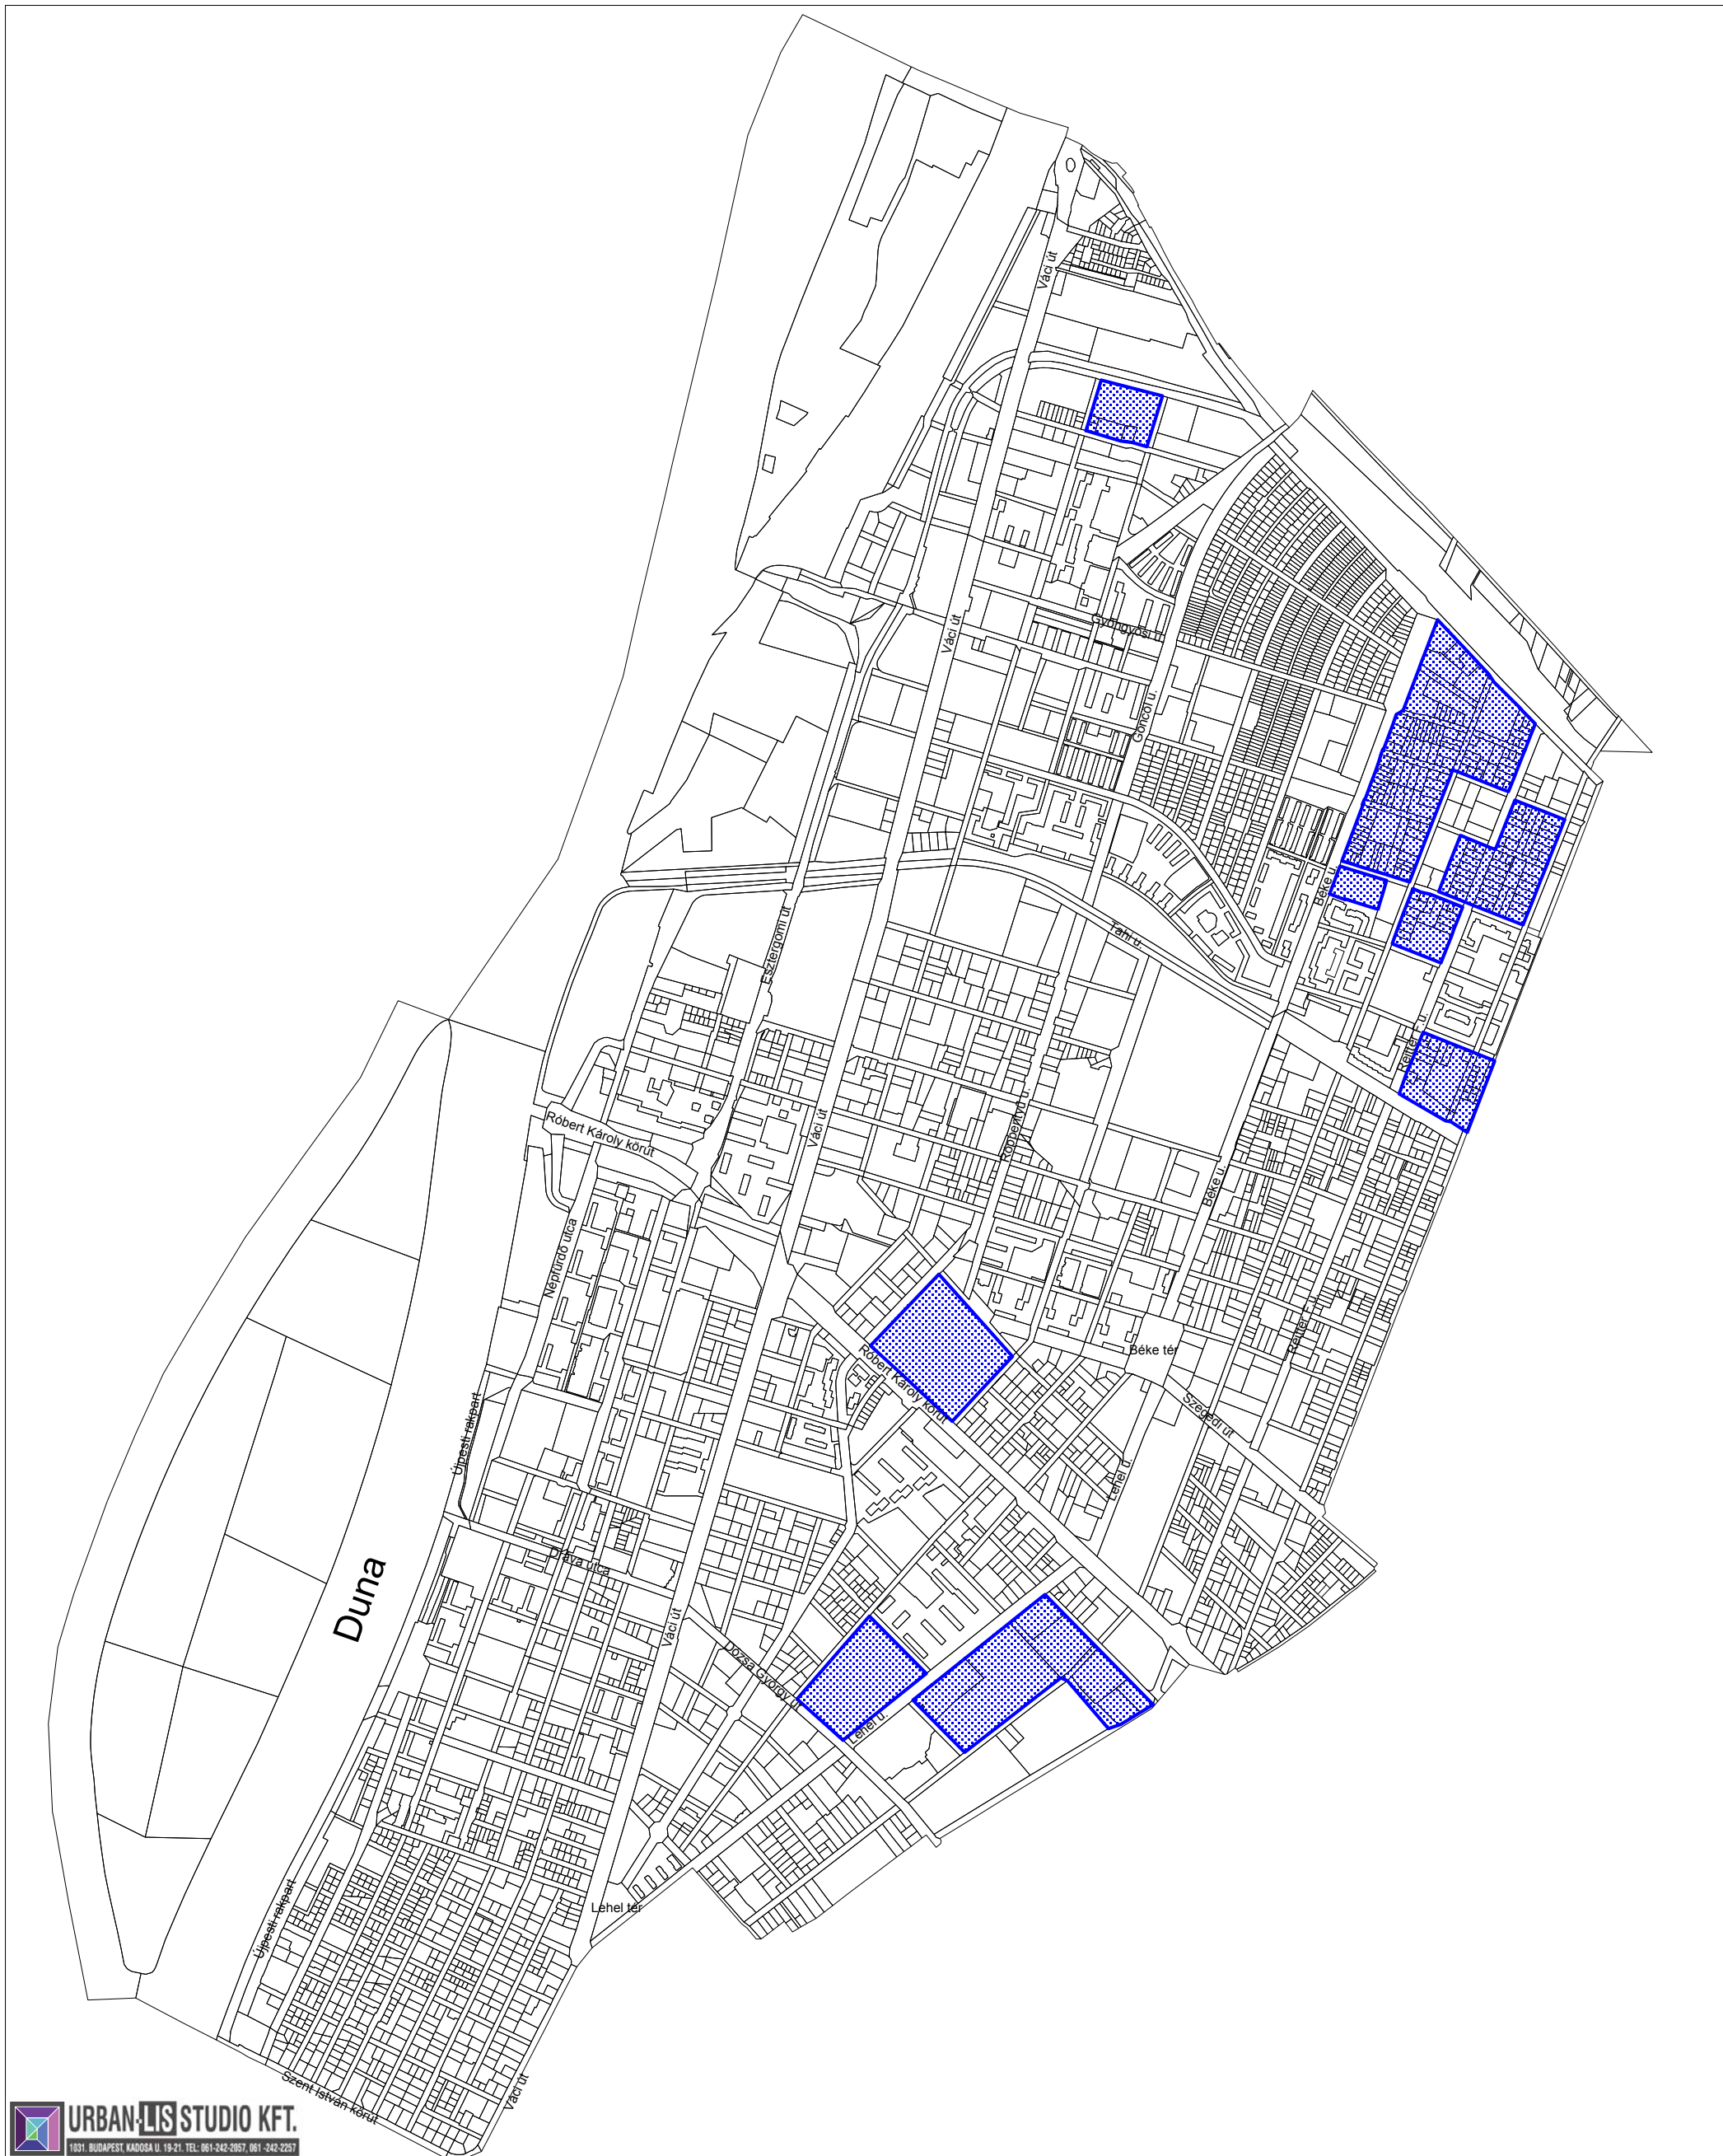


5. SZÁMÚ MELLÉKLET
KSZT JÓVÁHAGYÁSÁIG VÁLTOZTATÁSI
TILALOM ELRENDELÉSÉNEK
LEHETSÉGES TERÜLETEI

**BUDAPEST XIII. KERÜLET
VÁROSRENDEZÉSI ÉS
ÉPÍTÉSI SZABÁLYZATA
2011. JÚNIUS**