26444/2

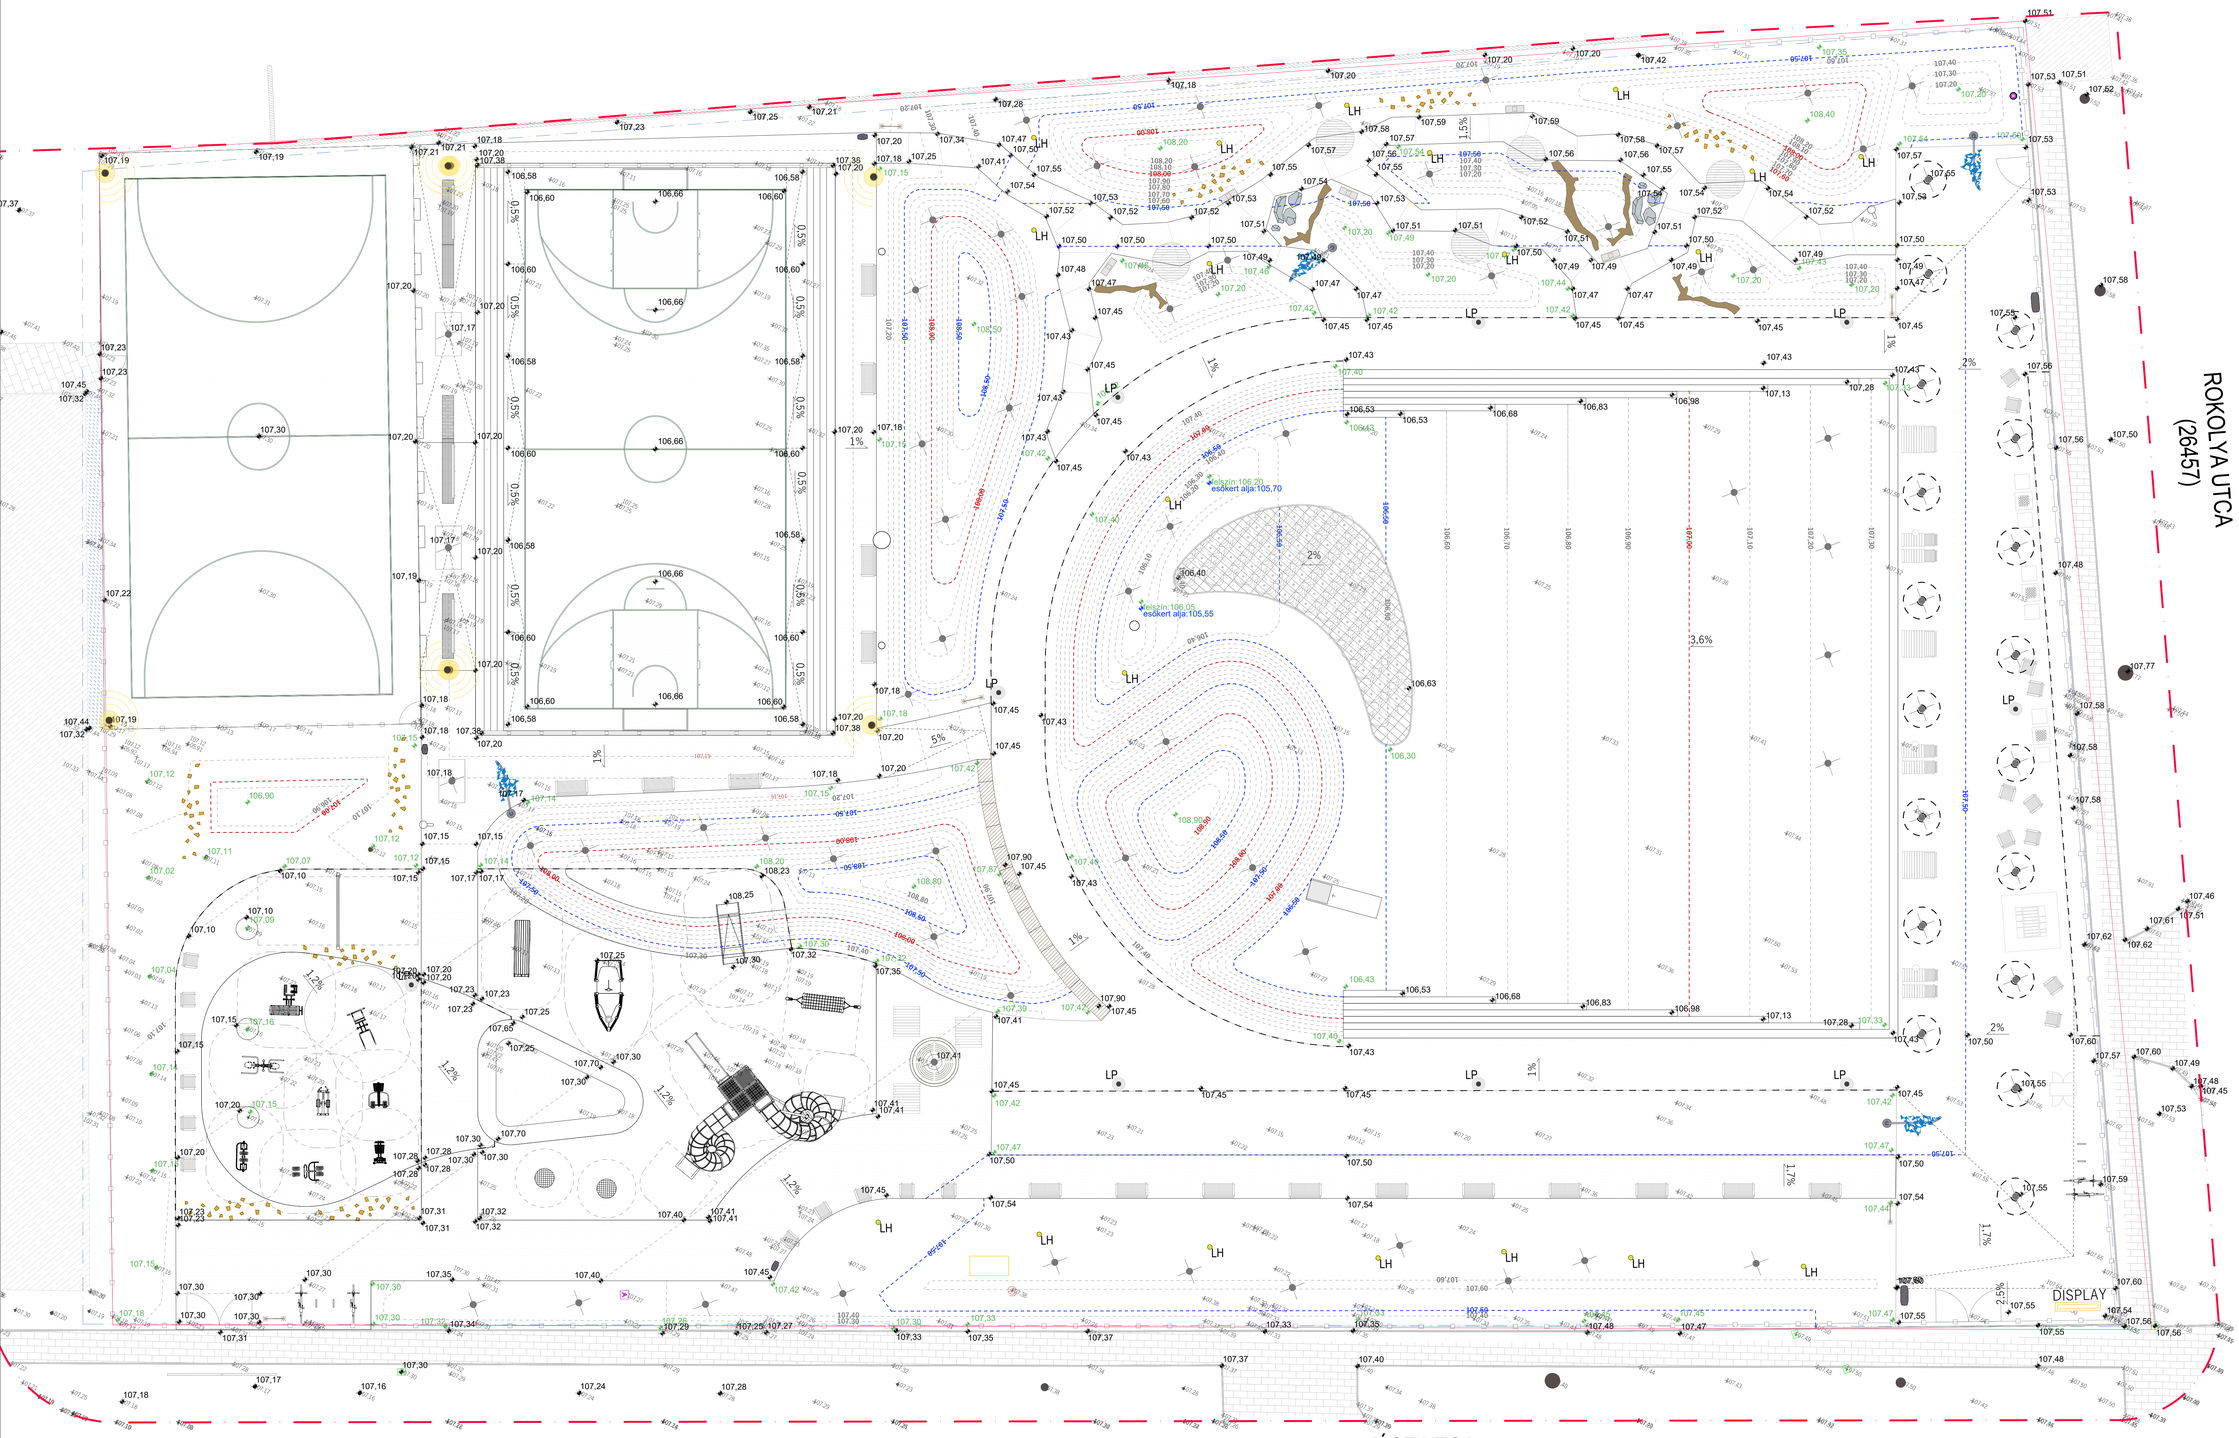

JELMAGYARÁZAT

- Meglévő fapozíció
- Tervezett lombos/örökzöld fapozíció
- Tervezett terraway burkolat
- Tervezett seperbeton
- Tervezett bazalt felületkezelt betonburkolat
- T. gumiburkolat játszótéren (RAL 1006) em.:2070 / 1000 mm
- T. gumiburkolat fitnszeszközöknél (RAL 8024) em.:1000 mm
- T. gumiburkolat rézsűn (RAL 1006) em.:1000 mm
- T. gumiburkolat sportpályán (RAL 1001,1006,1015,8024)
- Meglévő öntött gumiburkolat felújítása sportpályán
- Tervezett WPC burkolat
- Tervezett homokozó
- Újratelepített térkőburkolat
- Meglévő térkőburkolat
- Tervezett lépcső
- Tervezett támfal
- Meglévő támfal
- Tervezett fémszegély
- Tervezett kerti szegély
- Meglévő kerti szegély
- Tervezett kerítés sportpálya körül
- Tervezett kerítés
- Tervezett egyszárnyú kapu
- Tervezett kétszárnyú kapu
- Tervezett kőburkolás vízarchitektúra
- Tervezett szék
- Tervezett pad
- Tervezett fekvő pad
- Tervezett piknik bútor
- Tervezett hosszú pad háttámlával
- Tervezett nyugágyak
- Tervezett sakkasztal székekkel
- Tervezett csocsóasztal
- Tervezett tárhatároló oszlopok
- Tervezett kommunális-/szelektív hulladékgyűjtő
- Tervezett információs/bemutató tábla
- Tervezett kerékpártároló
- Tervezett görgeteg kövek
- Tervezett hoíttfa
- Tervezett gumigömbök és kapaszkodók
- Tervezett játék
- Tervezett fitness eszközök
- Tervezett játék/fitness eszközök védőtávolsága
- Tervezett párakapu
- Tervezett napvitorla
- Tervezett parkvilágítás 4m magas oszlopon, napelemes lámpatest
- Tervezett hangulatvilágítás süllyesztett lámpatest
- Tervezett sportvilágítás 6m magas oszlopon
- Tervezett süllyesztett kerti csap
- 104,64 Tervezett magasság
- 104,64 Tervezett zöldfelület magassága
- Tervezett szintvonal (10, 50, 100 cm)
- 2% Tervezett lejtés
- 107,23 Meglévő magasság
- Telekhatár
- Tervezési terület

MEGJEGYZÉS:
A munkaárok és a szükséges munkaterület egyidő tevezésénél fektetések és nagyvágások a helyszínen ellenőrizandók, nivelettendondó adott időpontban/ütemben a kivitelező terhére!
Beépített termékekre/el a gyártó előírásait be kell tartani!
A tervlapokon szereplő felszínek a mérvadók, mérés útján a tervlapról nekelet vero tilol
A közművek nyomvonalainak elhelyezkedése bizonytalan, fölöttünkat a közművek kizárólagos a közműegyüttesbe jogosítottnyelvében és nyilatkozatokban leírtak alapján kell végezni.
A munkálatok csak kertészet szakfelügyelet mellett végezhetők.
Fák törzsét kivételesen kőzöm megárteni nem szabad!
Az engedélyezett tervek a szabály tervekkel összevezendők, azokkal együtt értelmezendők (pl. KGHM).
A Kivitel terveken fogalatlanul, csak a tervező írásbeli jóváhagyásával lehet eltérni!
A tartóanyó burkolatok alépítmény-vastagsága becsült érték.

Megnevezés:	Budapest XIII. kerület Drkornánypiaca 1139 Budapest, Béke tér 1.
Tervezési terület:	OpenSpace Kft. 1139 Budapest, Béke tér 1. Tel.: +36 30 616 1234 e-mail: dezso.szendi@gmail.com
Felelős tervező:	Papp Veronika tervezőépítész kamarai sz.: 01-2204
Tervezők:	Szendi Dezső tájépítész mérnök Magyar Tímea tájépítész mérnök Polics Zsuzsa Kornél tájépítész mérnök
Rajz:	Finomtervjóváhagyási terv
Dátum:	2025. március
Méretarány:	M 1:100
Lapméret:	841x1189 mm
Rajzszám:	K-05