




A-A METSZET
ESŐKERT ÉS GYEPFELÜLET
M 1:50

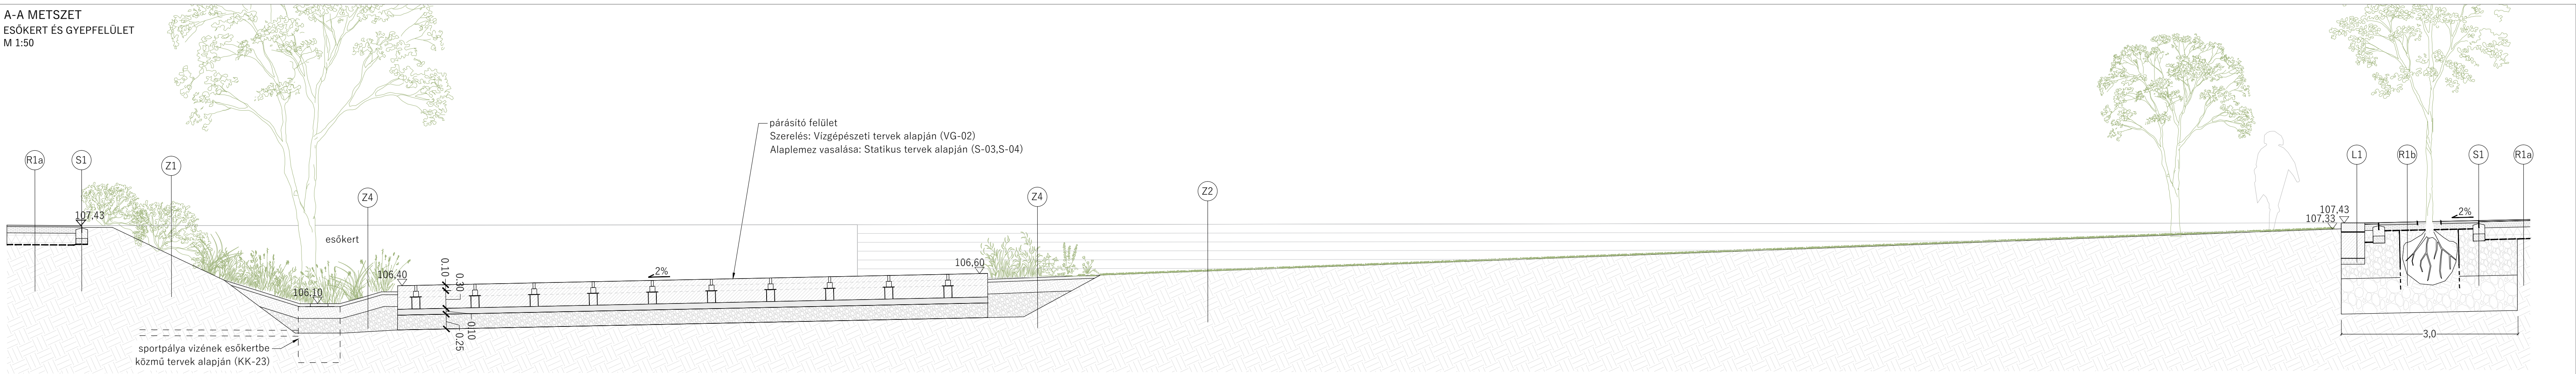



B-B METSZET
SFR ÉS SÜLLYESZTETT SPORTPÁLYA
M 1:50

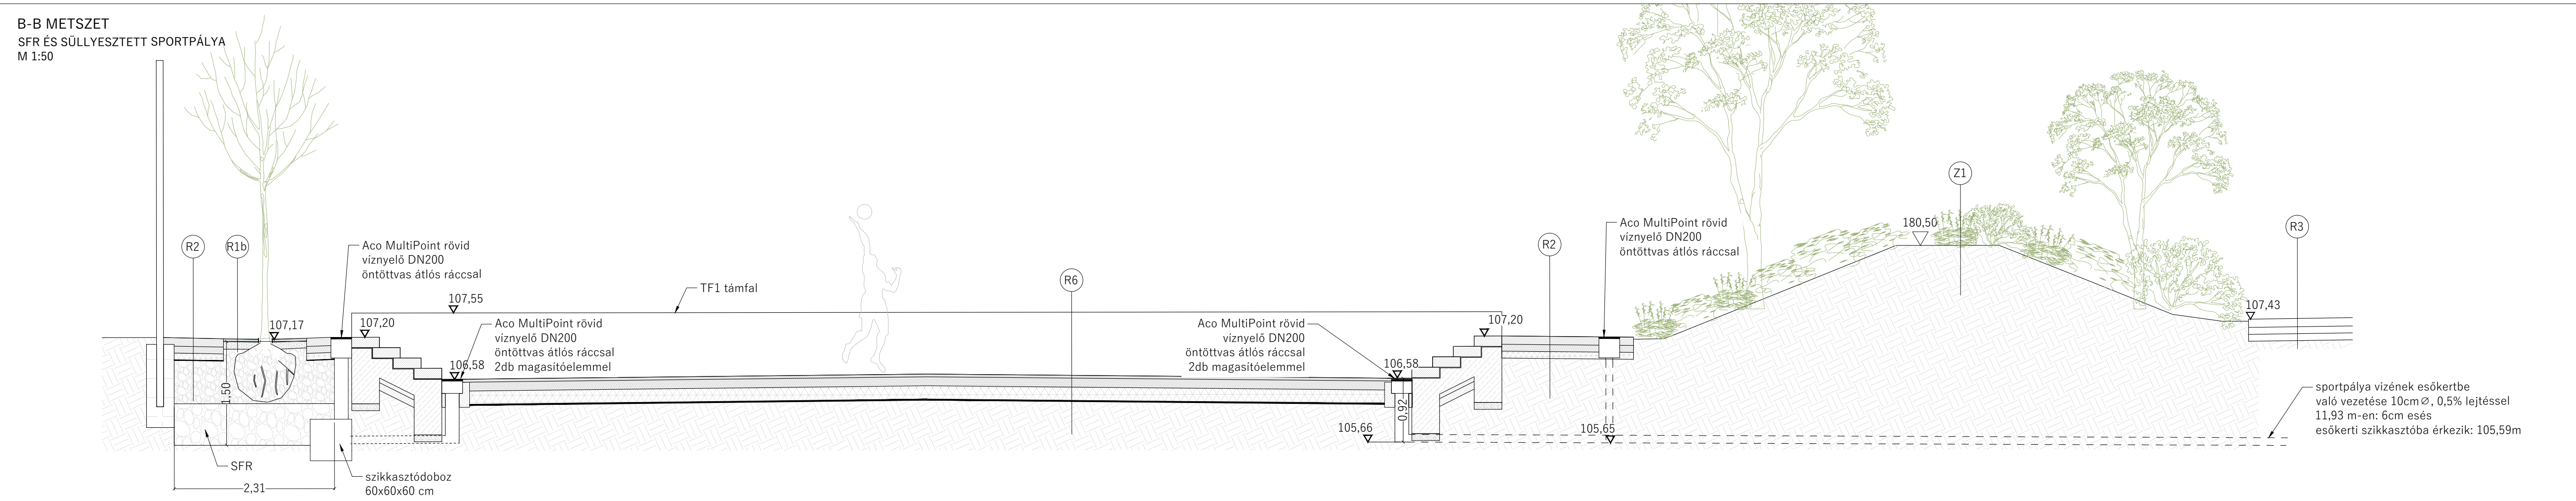

C-C METSZET
LÉPCSŐ ÉS JÁSZ UTCA FELŐLI RÉSZ
M 1:50

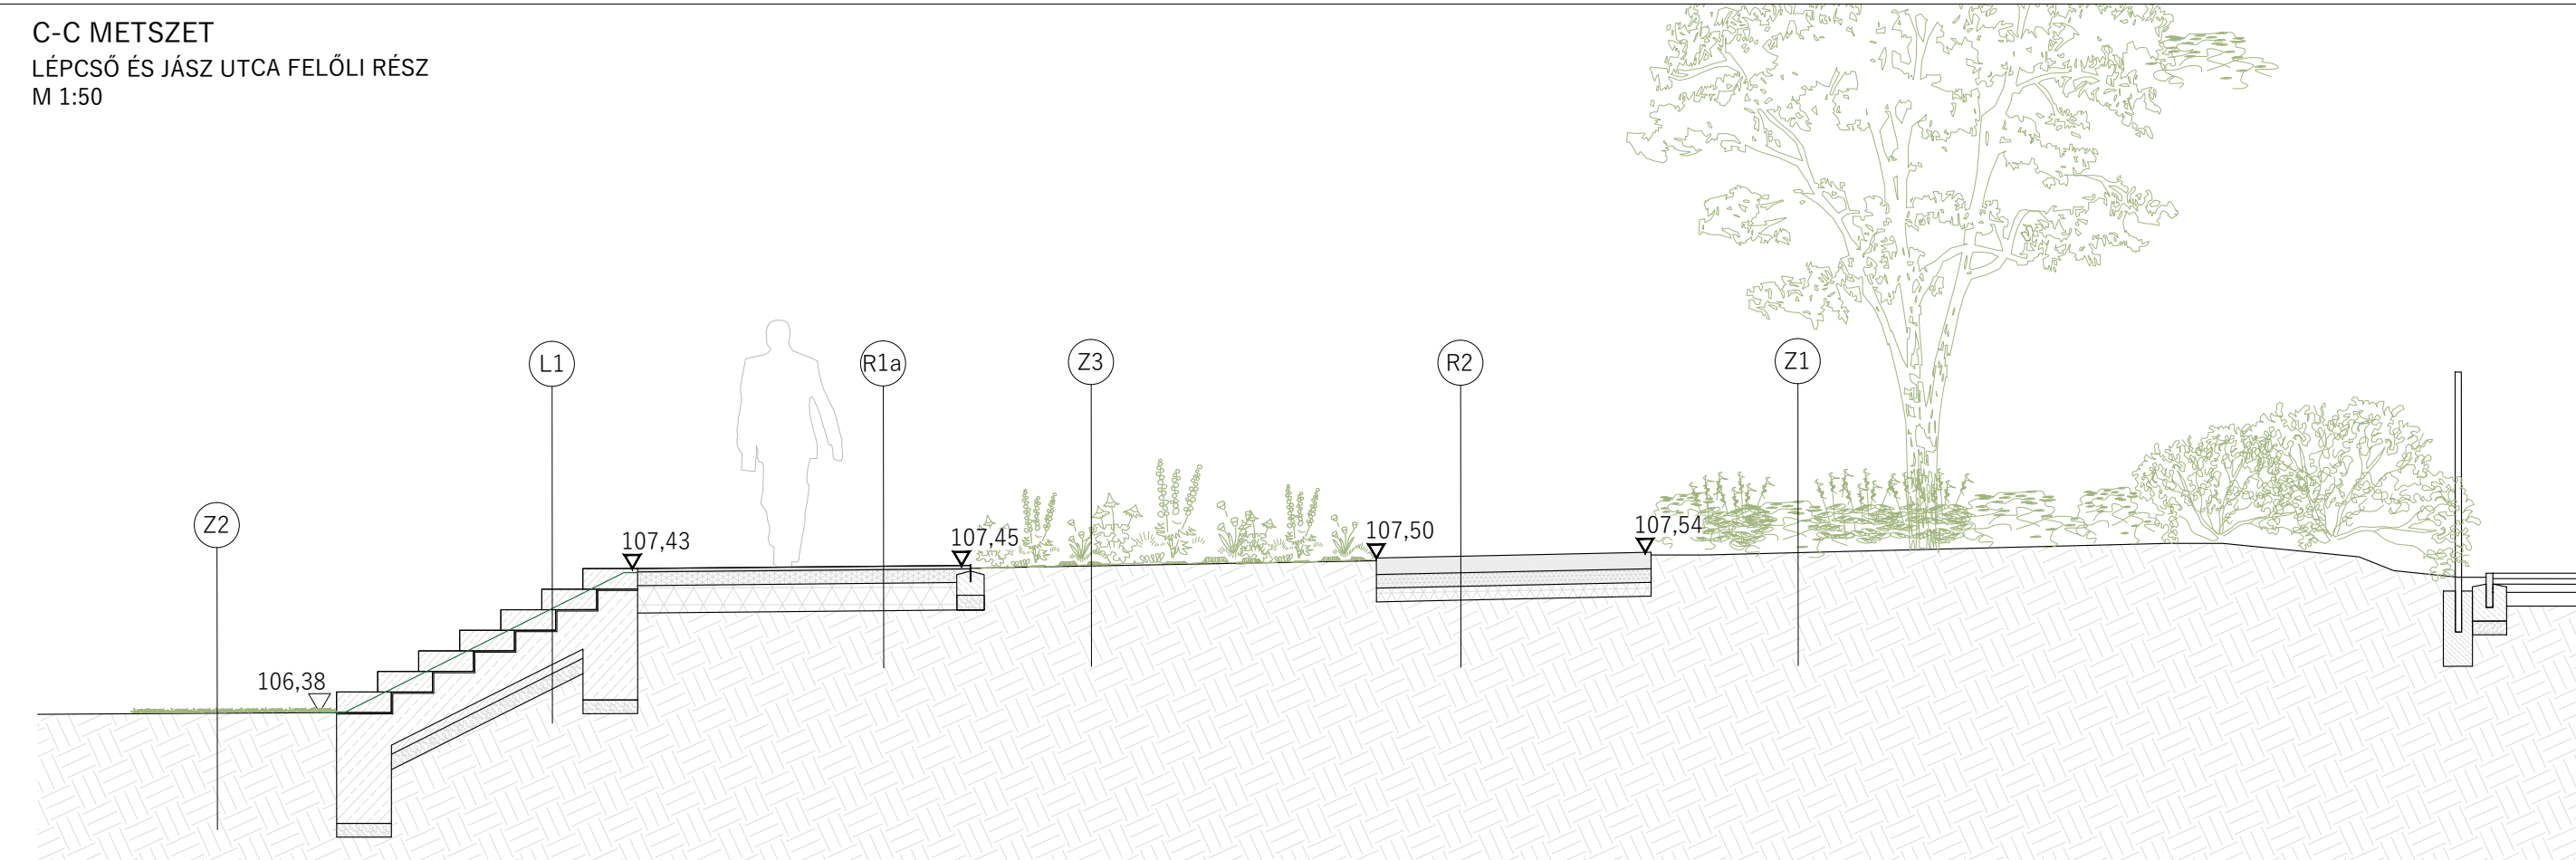

D-D METSZET
ESŐKERT ÉS LÉPCSŐ
M 1:50

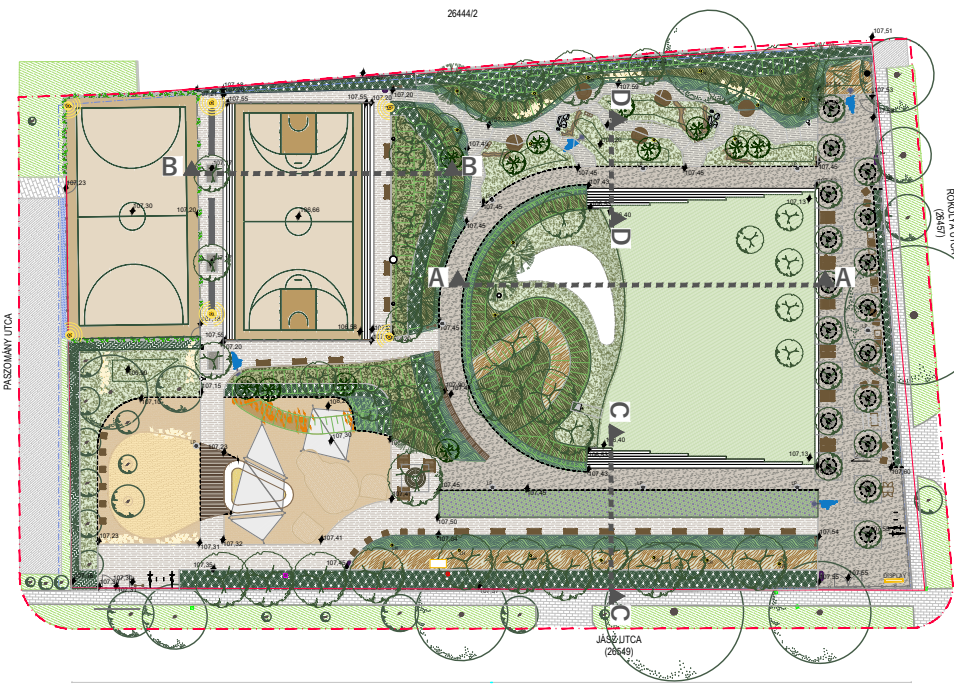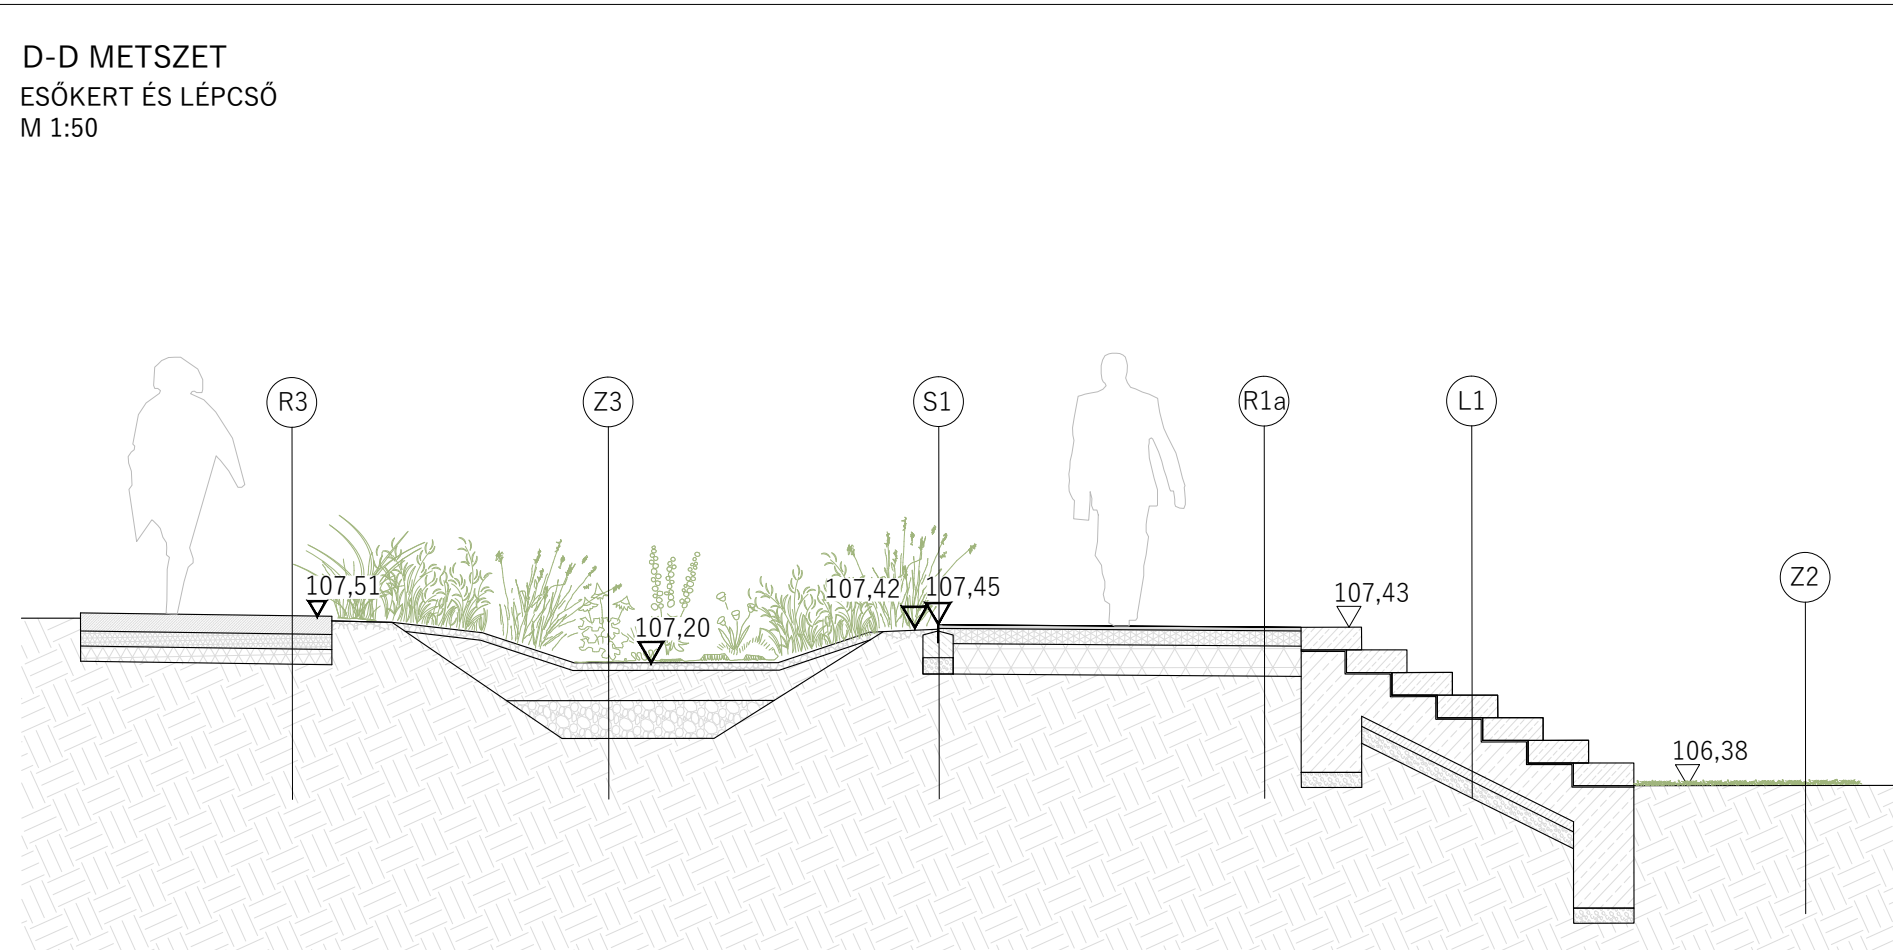

MÉGHATÁROZÁS: A tervlapok és a szöveges munkafüzetek együtt használandók! Méretek és mennyiségek a helyszínen ellenőrzendő, méretellenőrzésből adódó többletköltségek a kivitelezőt terhelik! Beadott termékeknek a gyártó előírásait be kell tartani! A tervlapokon szereplő felrakatok a mérvadók, mérés után a tervlapról méretet venni tilos! A közművek nyomvonalainak elhelyezkedése bizonytalan, földmunkát a közművek közelében a közműszolgáltatók jogszabályokban és nyilatkozataikban leírtak alapján kell végezni. A munkálatok csak kifizetési szakfolyóirat mellett végezhetők. Fák törzsét kivételezés közben megvédeni nem szabad! A Kertépítészeti tervek a szakági tervekkel összehangoltak, azokkal együtt értelmezendők (ül. közmű). A Kiviteli tervekben foglaltakról, csak a tervező írásbeli jóváhagyásával lehet eltérni! A bontandó burkolatok aléptérvastagsága becsült érték.			
Budapest XIII. kerület, Jász utca - Rokolya utca sarkán zöldfelületi fejlesztés Hrsz.: 26445/53			
Tervező:	KIVITELI TERV		
Megrendelő:	Budapest XIII. kerületi Önkormányzata 1139 Budapest, Béke tér 1.		
Tápellátó:	OpenSpace Kft. 1051 Budapest, Jász utca 2. tel.: +36 70 431 33 59 e-mail: info@openspacekft.com	Tervező:	László Tóth tel.: +36 70 431 33 59 e-mail: info@openspacekft.com
Feladat neve:	Pálfi Veronika tel.: +36 70 431 33 59	Feladat neve:	Pálfi Veronika tel.: +36 70 431 33 59
Régi:	Térképezések	Lapok:	M 1:50
Datum:	2025. március	Lapméret:	A2/900 mm
			Rajzszám: K-07