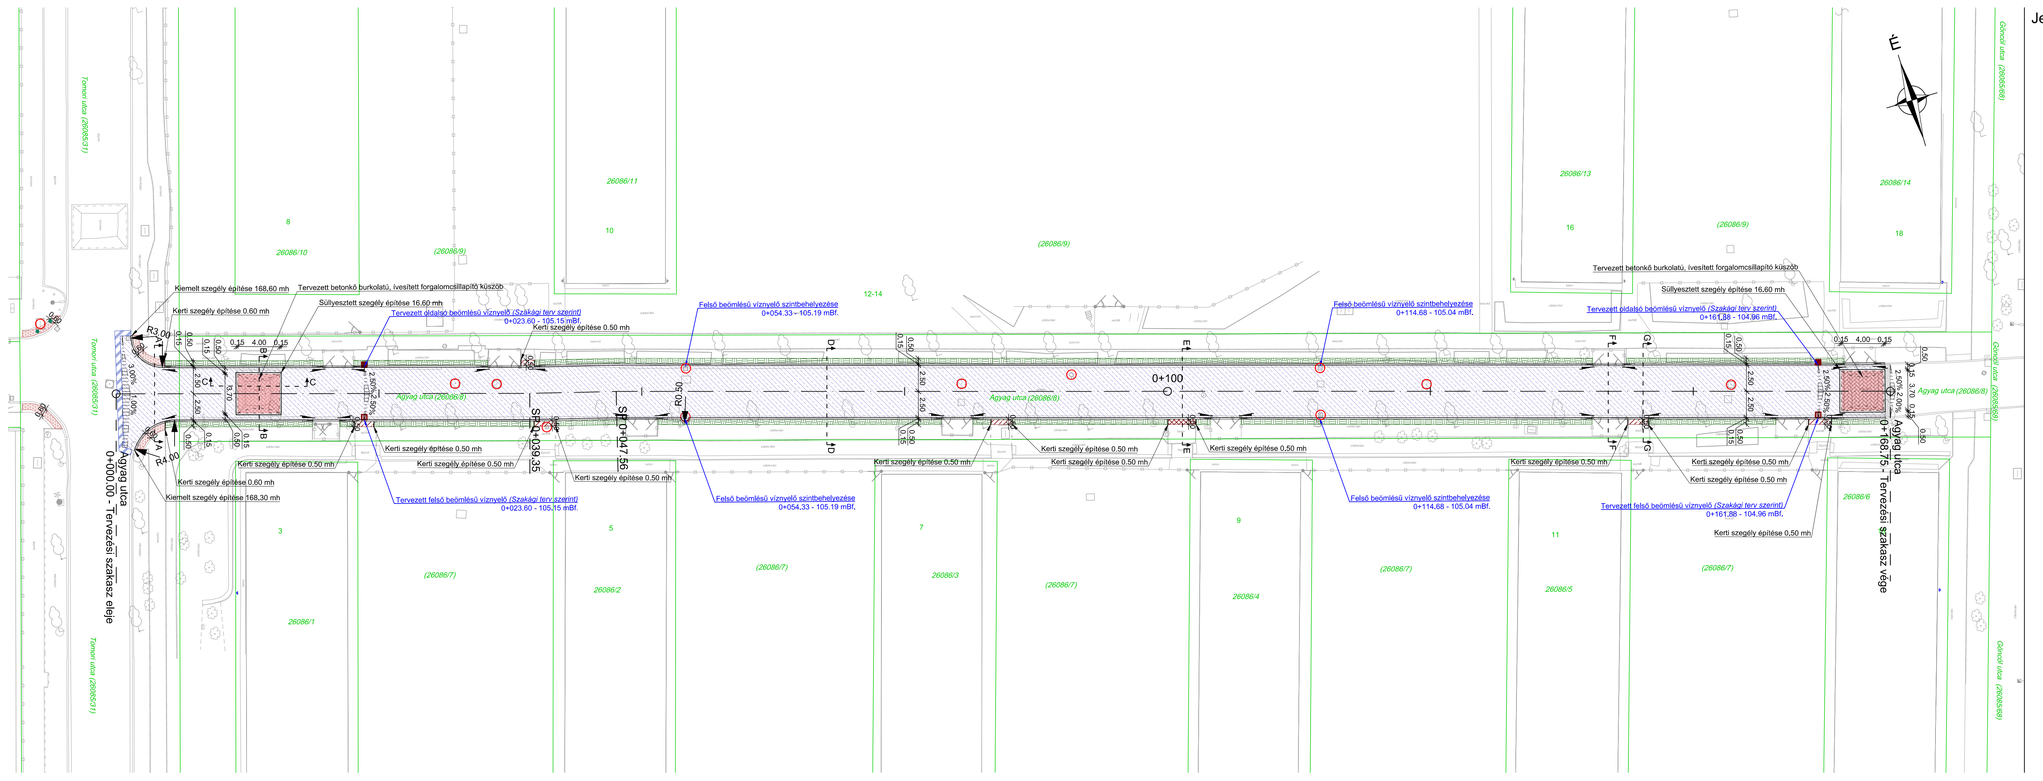

Jelmagyarázat:

- Tervezett aszfalt út (aszfalt burkolat - Mintakeresztszelvények 1. rétegrend)
- Tervezett betonkő küszöb (betonkő burkolat - Mintakeresztszelvények 2. rétegrend)
- Tervezett taktilis figyelmeztető jel (betonkő burkolat - Mintakeresztszelvények 3. rétegrend)
- Tervezett beton járda (beton burkolat - Mintakeresztszelvények 4. rétegrend)
- Tervezett aszfalt járda (aszfalt burkolat - Mintakeresztszelvények 5. rétegrend)
- Tervezett aszfalt leisznri (Mintakeresztszelvények 6. rétegrend)
- Tervezett zöldterület (Mintakeresztszelvények 7. rétegrend)
- Tervezett aszfalt átlapolás
- Földhivatali határ
- Tervezett úttengely
- Tervezett kiemelt szegély
- Tervezett kiemelt szegély süllyesztése
- Tervezett kerti szegély
- Tervezett süllyesztett szegély
- 2,00% Tervezett oldalesés
- Meglévő aknák, elzárók szintbehelyezése
- Tervezett oldalszó-, felső beömlésű víznyelő *(Szakági terv szerint)*

Megrendelő: BKK Budapest Közút Zrt. Budapest Közút Mérnökszolgálat Zrt.	**XIII. Kerületi Közszolgáltató Zrt.** 1139 Budapest, Hajdú utca 29.	**Beruházó:**	**Budapest Főváros XIII. Kerületi Önkormányzat** 1139 Budapest, Béke tér 1.
KIVITELI TERV		iUTAK Mérnökiroda Kft. 2030 Érd, Béga utca 11. Mobil: +36-30-645-6011 email: info@iutak.hu	
Szakág:	**ÚTÉPÍTÉS**		
Tárgy:	**Budapest XIII. kerület, az Agyag utca út felújítása a Tomori utca és a Gönczöl utca közötti szakaszán**	**Szakági tervező:**	
		Terv száma:	**IU 100-03/A/10/2023**
Rajz megnevezése:	**Útépítési helyszínrajz**	**Ügyvezető:** Aubóczy Dávid okl. szerkezetész	**Vezető tervező, ellenőrizte:** dr. Kollár Attila okl. szerkezetész okl. közlekedésész
Rajz szám: K-ÚT/HE-01	**Méretarány:** M= 1:250	**Rajz terület:** 0,29 m² (297 x 980 mm)	**Dátum:** 2024.07.10.
Tervező: Tamás Gábor okl. szerkezetész okl. közlekedésész	**Tervező:** Abházi Nándor szerkezetész		

Ez a terv az iUTAK MÉRNÖKIRODA Kft. szellemi terméke, csak a vonatkozó szabályok szerint szabad felhasználni!