


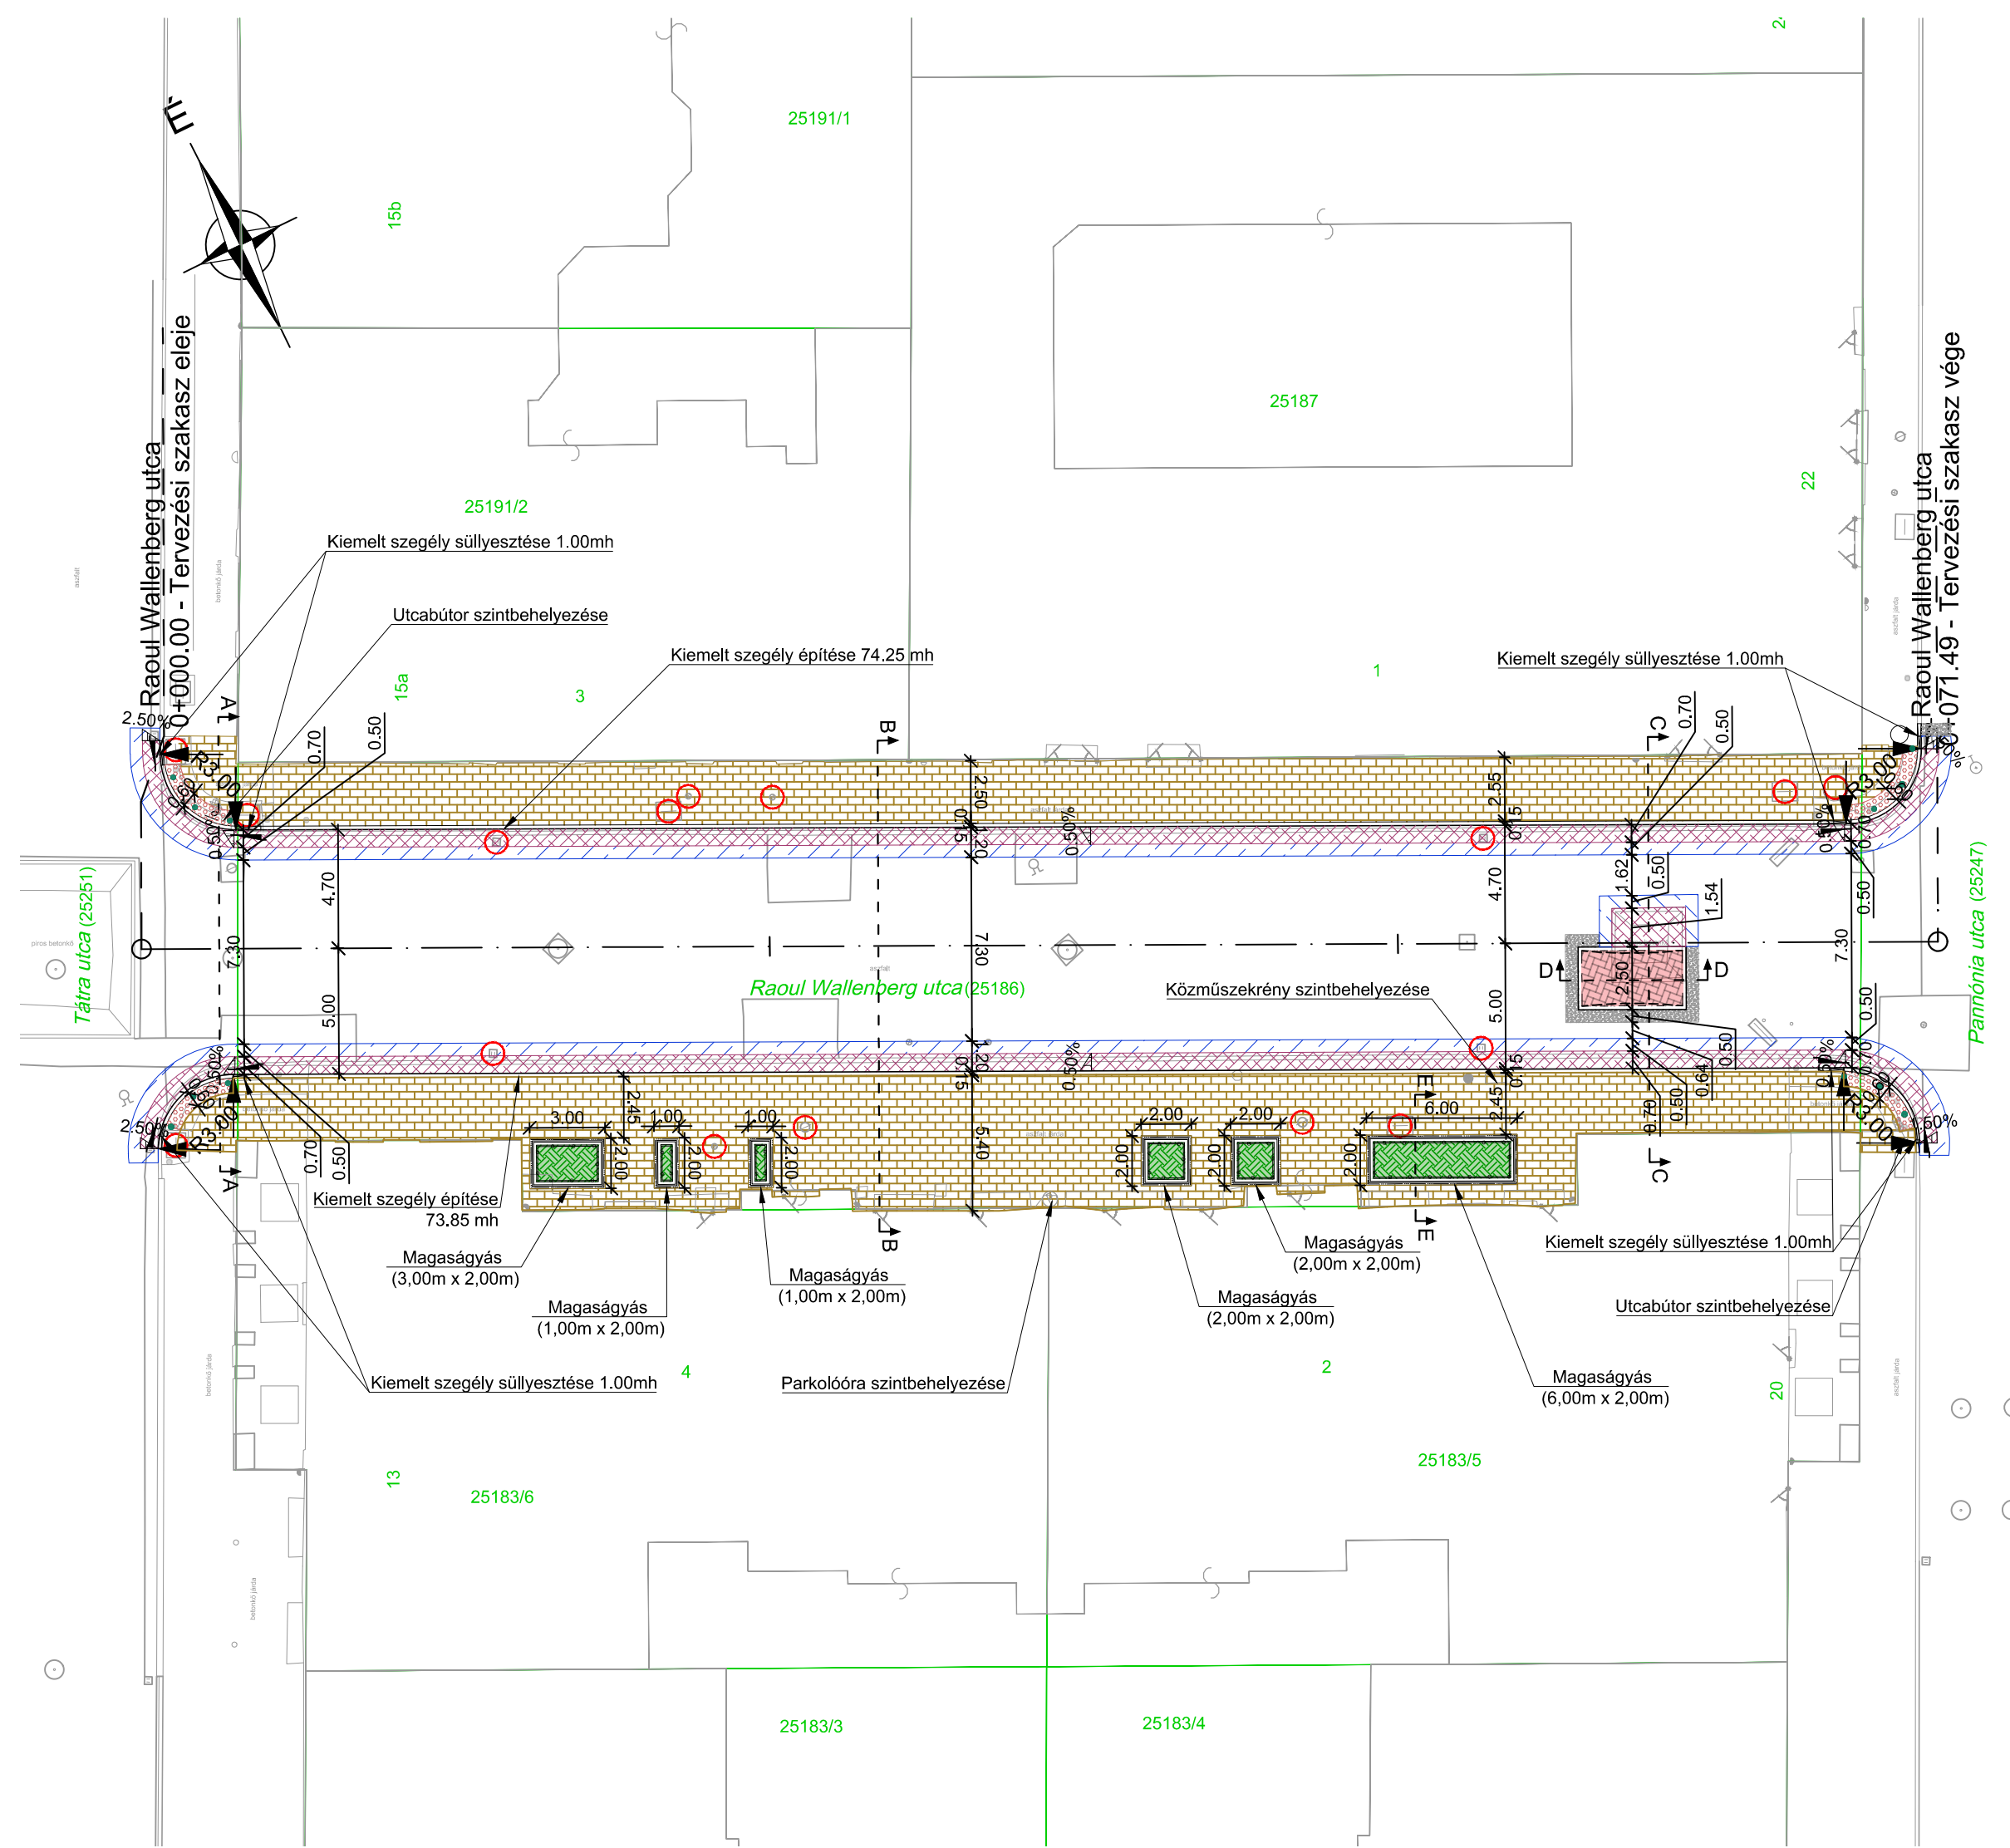

Jelmagyarázat:

- Tervezett aszfalt út építés
(teljes pályaszerkezet - Mintakeresztmetszvények 1. rétegrend)
- Tervezett járda
(betonkő burkolat - Mintakeresztmetszvények 2. rétegrend)
- Tervezett betonkő út építés
(betonkő burkolat - Mintakeresztmetszvények 3. rétegrend)
- Tervezett burkolathelyreállítás
(Mintakeresztmetszvények m. rétegrend)
- Tervezett aszfalt út átlapolás
- Tervezett taktilis figyelmeztető kő
- Tervezett magaságias
(Mintakeresztmetszvények 4. rétegrend)
- Tervezett törésvonal
- Földhivatali határ
- Tervezett úttengely
- Tervezett kiemelt szegély
- Tervezett kiemelt szegély süllyesztése
- Tervezett süllyesztett szegély
- Tervezett kerti szegély
- Tervezett beton lépcső elem kiskerítéssel
- Tervezett oldalesés
- Meglévő víznyelők, aknák, elzárók szintbehelyezése

Megrendelő:	XIII. Kerületi Közszolgáltató Zrt. 1139 Budapest, Hajdú utca 29.	Beruházó:	Budapest Főváros XIII. Kerületi Önkormányzat 1139 Budapest, Béke tér 1.
KIVITELI TERV		iUTAK Mérnökiroda Kft. 2030 Érd, Béga utca 11. Mobil: +36-30-645-6011 e-mail: info@iutak.hu	
Szakág:		ÚTÉPÍTÉS	
Tárgy:		Budapest XIII. kerület, a Raoul Wallenber utca Tátra utca és Pannónia utca közötti szakaszán a parkolási rend módosítása és a gyalogos járdák átépítése	
Rajz megnevezése:		Útépítési helyszínrajz	
Rajz szám:	Méretarány:	Rajz terület:	Dátum:
K-ÚT/HE-01	M= 1:250	0,16 m² (297 x 530 mm)	2022.10.28.
Tervező:		Tervező:	
 Fancsik Gábor okl. építész KE-K 09401295		 Albiz Nándor építésvezető	

Ez a terv az iUTAK MÉRNŐKIRODA Kft. szellemi terméke, csak a vonatkozó szabályok szerint szabad felhasználni!