


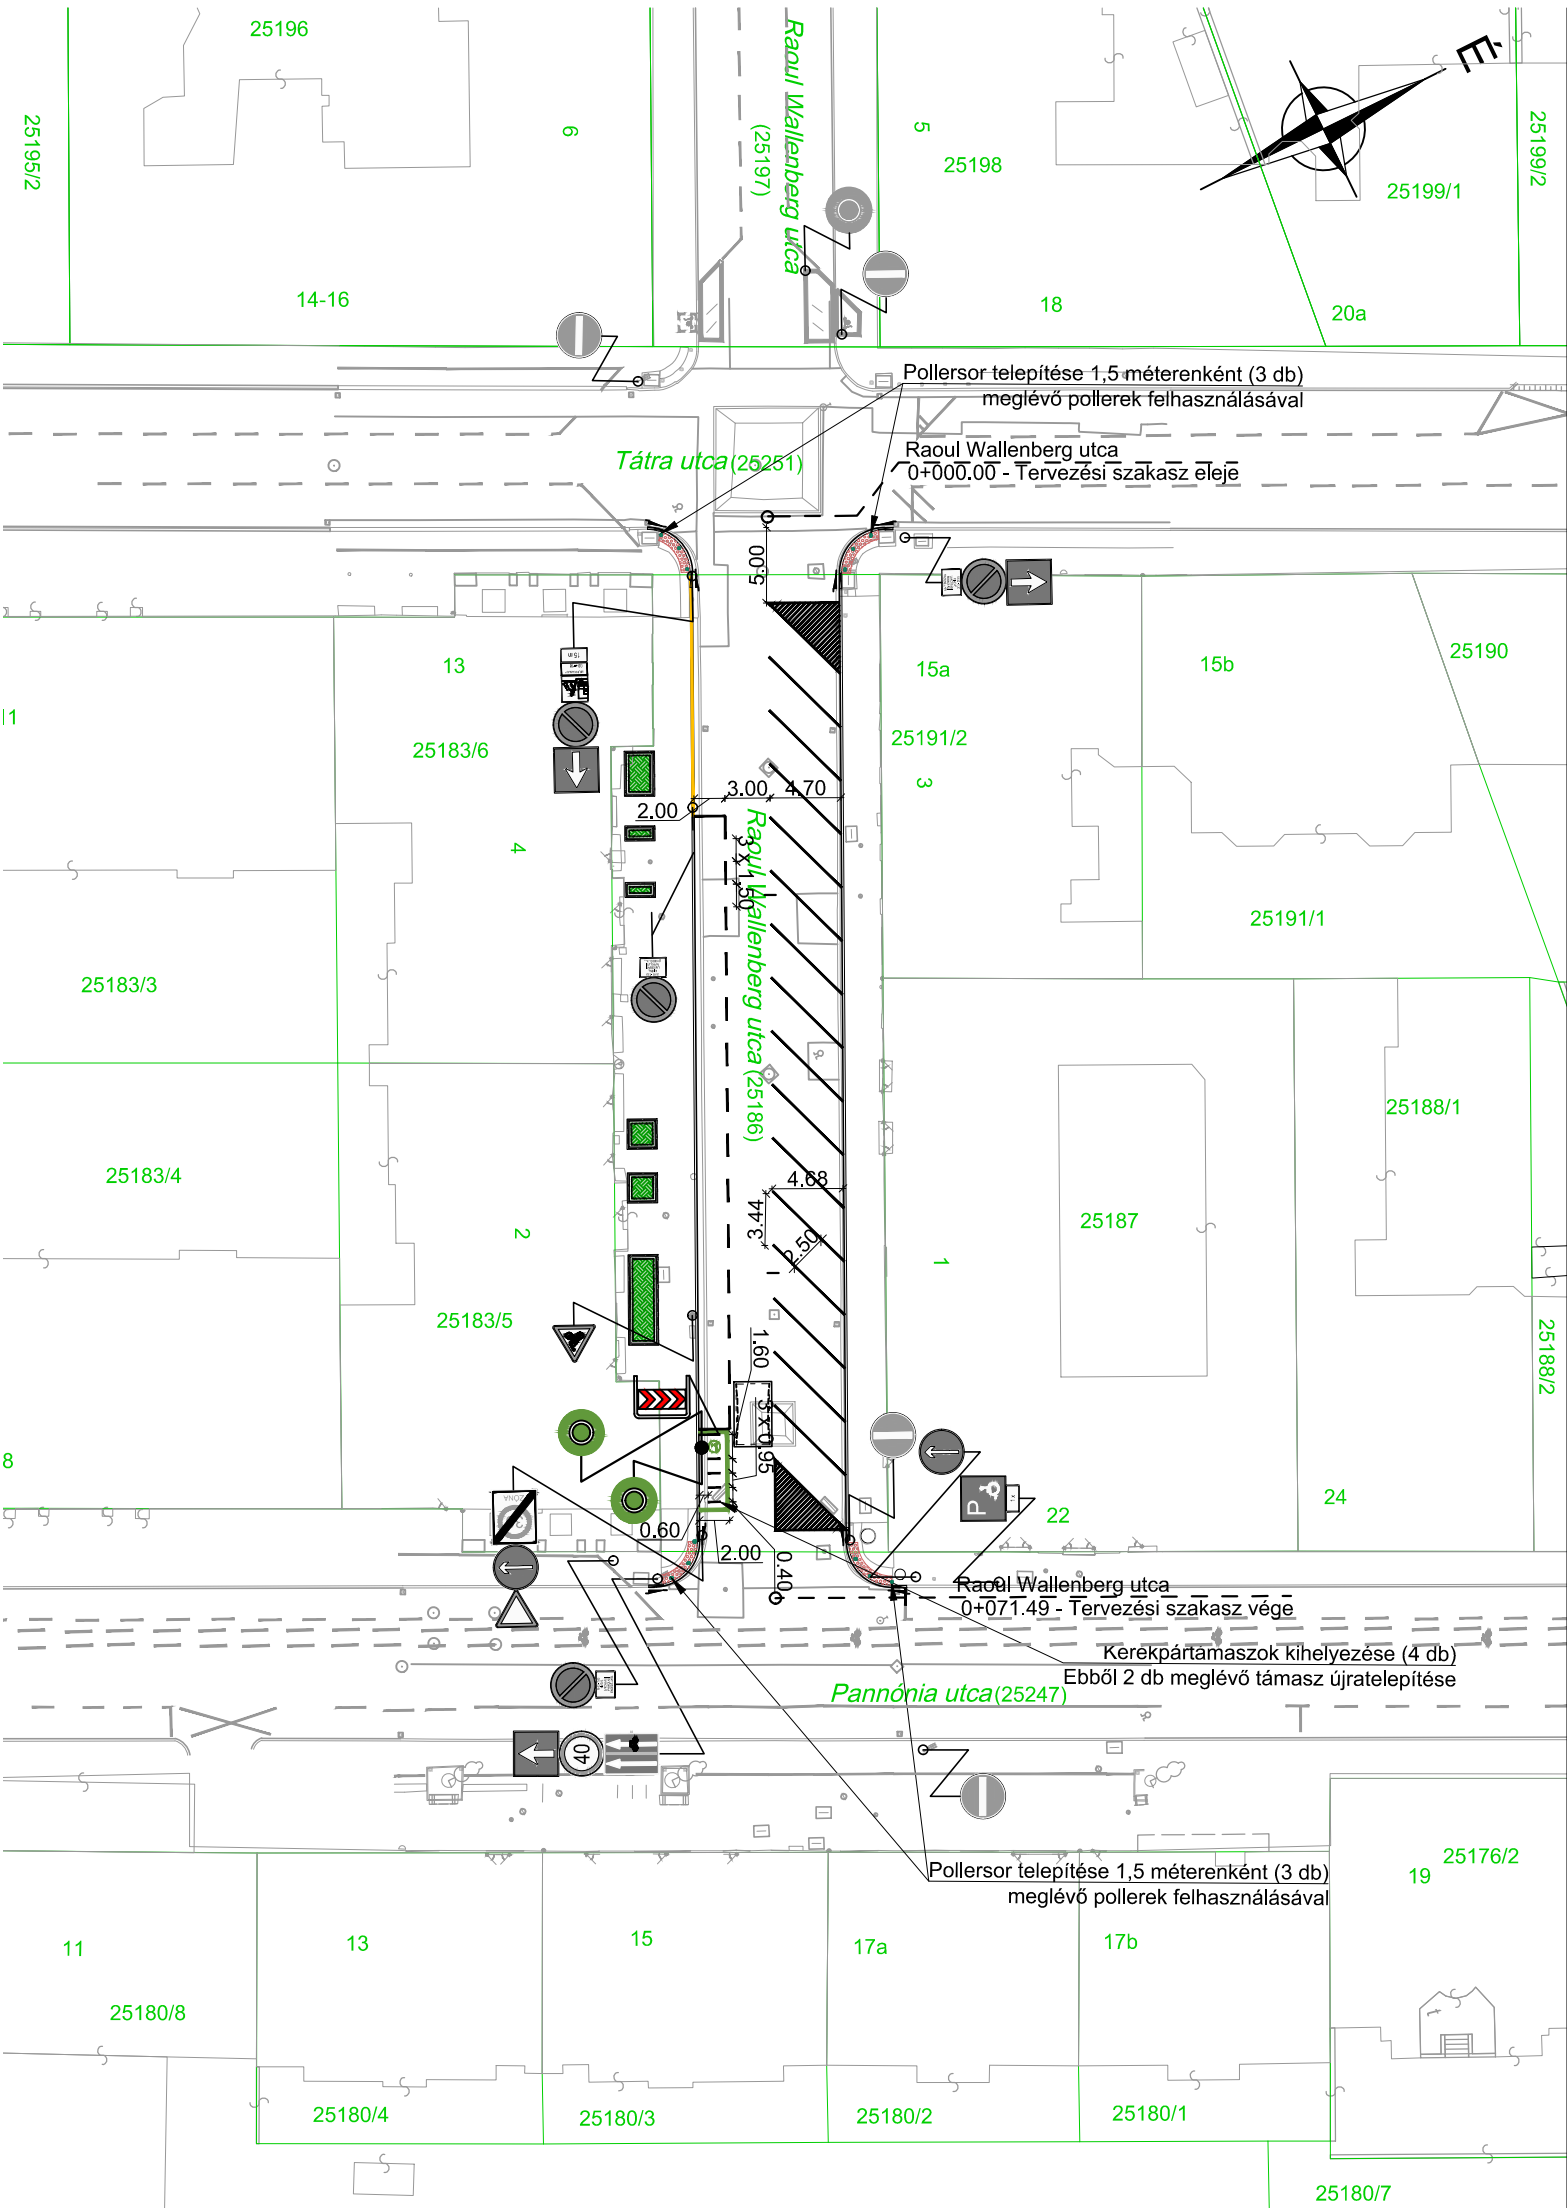

Jelmagyarázat:

- Földhivatali határ
- Tervezett kiemelt szegély
- Tervezett kiemelt szegély süllyesztése
- Tervezett süllyesztett szegély
- Tervezett kerti szegély
- Tervezett beton lépcső elem kiskerítéssel
- Tervezett taktilis figyelmeztető kő
- Tervezett magaságzás
(Mintakeresztszelvények 4. rétegrend)

Meglévő jelzőtáblaMeglévő jelzőtábla oszlopMeglévő burkolati jelTervezett burkolati jel (fehér)Tervezett szegélyfestés (sárga)Tervezett burkolati jel (zöld)Tervezett piktogramm (zöld)Tervezett pollerTervezett tábaTervezett oszlopTervezett kerékpártámasz

Megrendelő:  XIII. Kerületi Községi Önkormányzat Zrt. 1139 Budapest, Hajdú utca 29.	Beruházó:  Budapest Főváros XIII. Kerületi Önkormányzat 1139 Budapest, Béke tér 1.				
KIVITELI TERV		 Mérnökiroda Kft. 2030 Érd, Béga utca 11. Mobil: +36-30-645-6011 e-mail: info@iutak.hu			
FORGALOMTECHNIKA					
Tárgy: Budapest XIII. kerület, a Raoul Wallenber utca Tátra utca és Pannónia utca közötti szakaszán a parkolási rend módosítása és a gyalogos járdák átépítése		Szakági tervező:			
Rajz megnevezése: Forgalomtechnikai helyszínrajz		Terv száma: IU 80-03/06/2022			
Rajz szám: K-FT/HE-01	Méretarány: M= 1:500	Rajz terület: 0,12 m² (297 x 420 mm)	Dátum: 2022.10.28.	Ügyvezető:  Ámbrosi Dávid okl. építészmérnök KE-K 09401295	Vezető tervező, ellenőrizte:  dr. Kollár Attila okl. építészmérnök KE-K 13-12110
Tervező:  Tancsik Gábor okl. építészmérnök KE-K 09401295		Tervező:  Albitz Nándor építészmérnök			
Ez a terv az iUTAK MÉRNÖKIRODA Kft. szellemi terméke, csak a vonatkozó szabályok szerint szabad felhasználni!					