


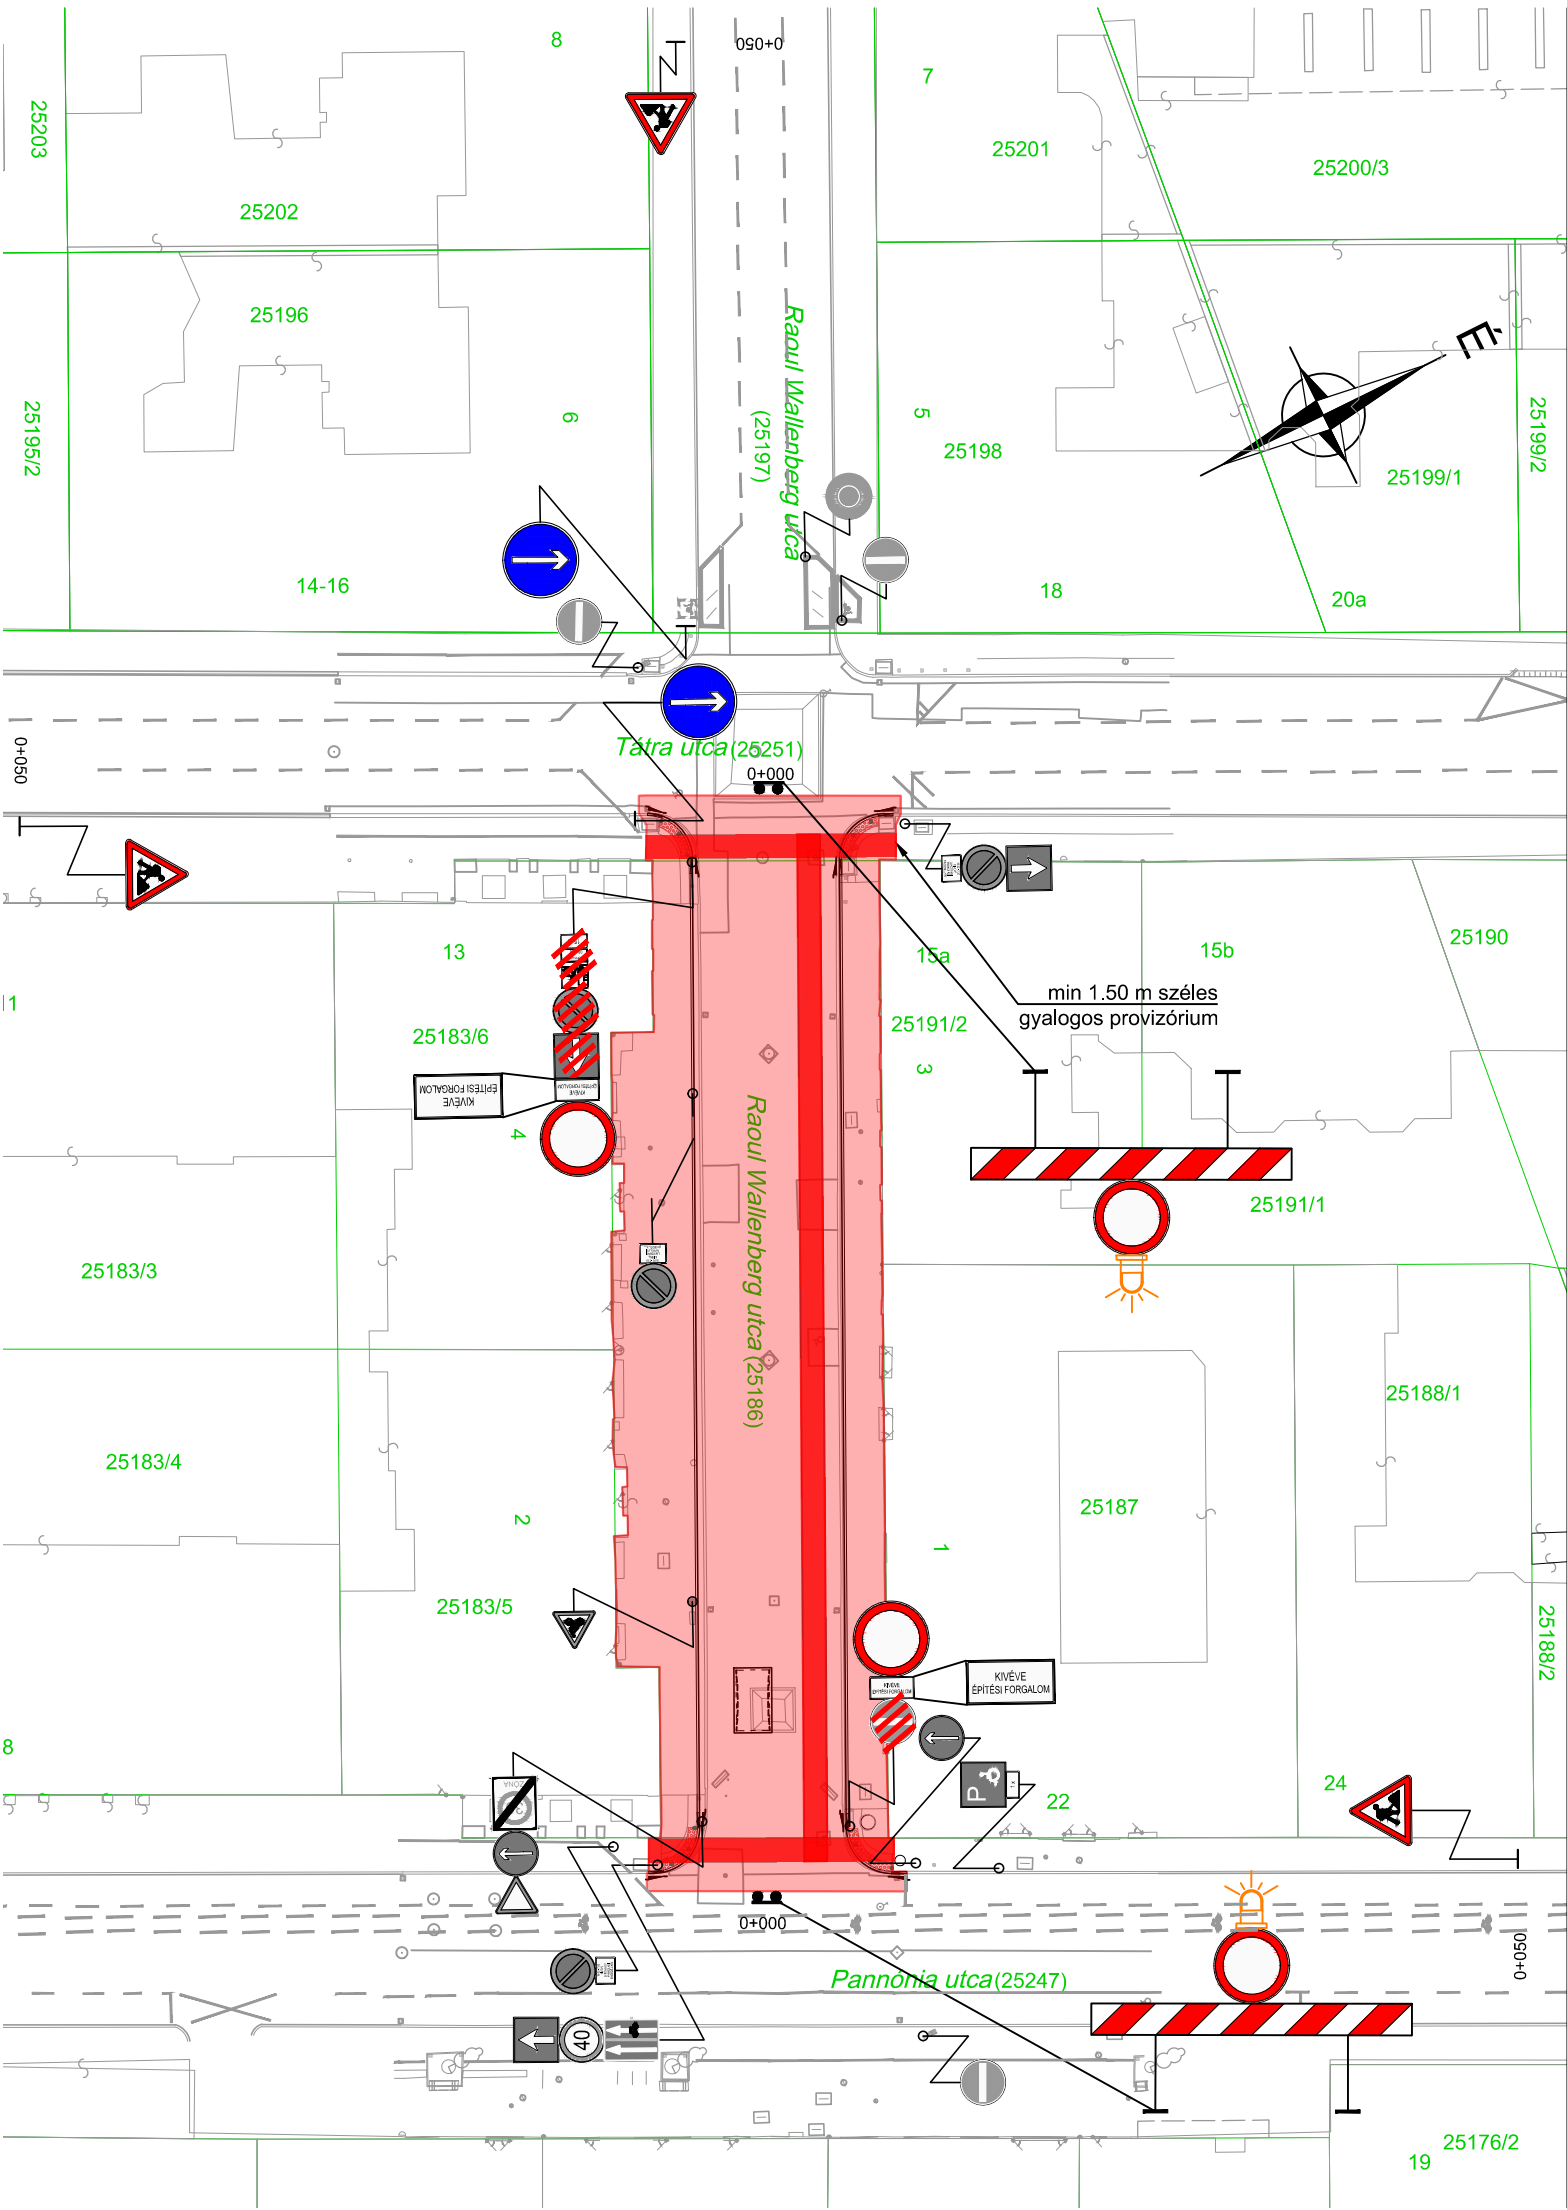

Jelmagyarázat:

- Földhivatali határ
- Tervezett kiemelt szegély
- Tervezett kiemelt szegély süllyesztése
- Tervezett süllyesztett szegély
- Tervezett taktilis figyelmeztető kő

- Meglévő jelzőtábla
- Meglévő jelzőtábla oszlop
- Meglévő burkolati jel
- Munkaterület lehatárolása
- Gyalogos provizórium
- Ideiglenes jelzőtábla
- Ideiglenes jelzőtábla oszlop
- Meglévő jelzőtábla letakarása

Megrendelő:	 XIII. Kerületi Községi Hivatal 1139 Budapest, Hajdú utca 29.	Beruházó:	 Budapest Főváros XIII. Kerületi Önkormányzat 1139 Budapest, Béke tér 1.
KIVITELI TERV		 Mérnökiroda Kft. 2030 Érd, Béga utca 11. Mobil: +36-30-645-6011 e-mail: info@iutak.hu	
Szakág:		FORGALOMTECHNIKA	
Tárgy:		Budapest XIII. kerület, a Raoul Wallenber utca Tátra utca és Pannónia utca közötti szakaszán a parkolási rend módosítása és a gyalogos járdák átépítése	
Rajz megnevezése:		Ideiglenes forgalomtechnikai helyszínrajz	
Rajz szám:	Méretarány:	Rajz terület:	Dátum:
K-IF/HE-01	M= 1:500	0,12 m ² (297 x 420 mm)	2022.10.28.
Tervező:		Tervező:	
Tamasik Gábor okl. építészmérnök KE-K 09-01/295		Albitz Nándor épitész KE-K 13-12/10	
Ez a terv az iUTAK MÉRNÖKIRODA Kft. szellemi terméke, csak a vonatkozó szabályok szerint szabad felhasználni!			