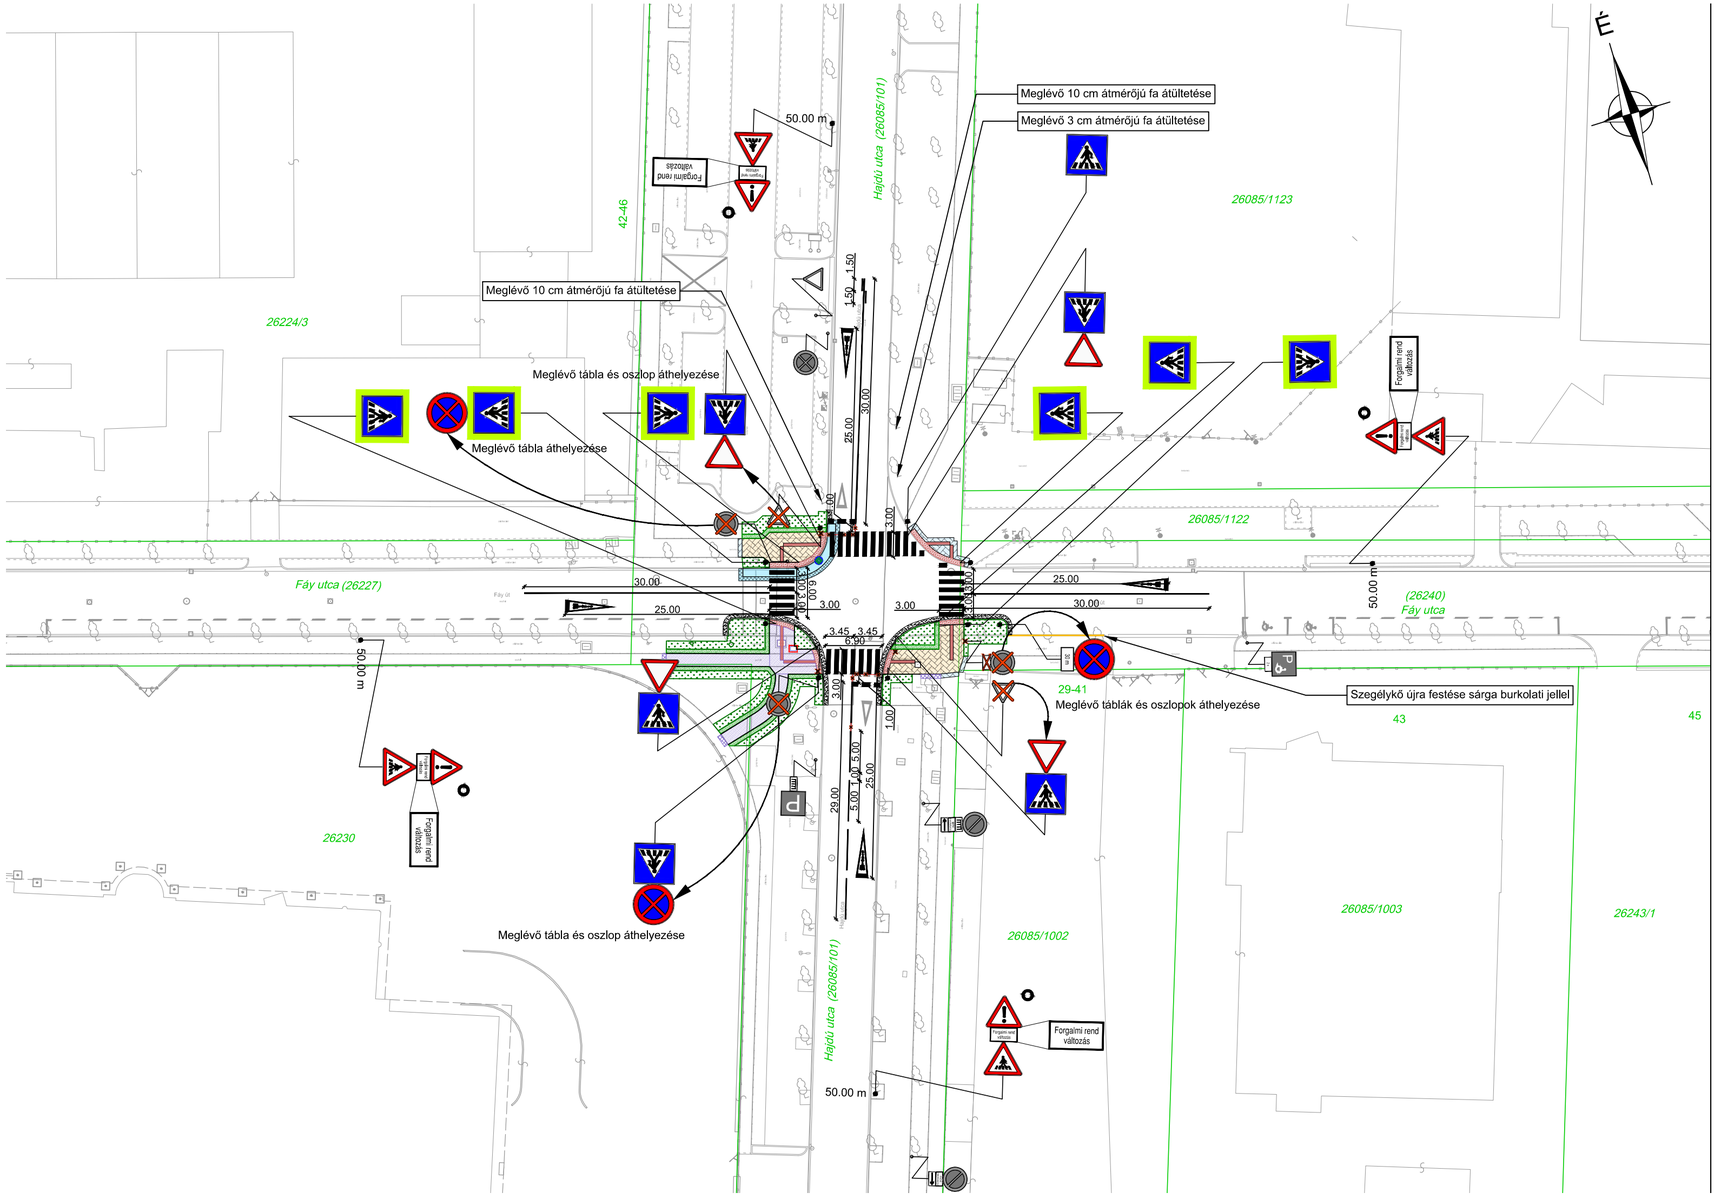

Jelmagyarázat:

- Tervezett aszfalt út teljes pályaszerkezet *(Mintakeresztszelvények, 1. rétegrend)*
- Tervezett aszfalt út kopóréteg átlapolás *(Mintakeresztszelvények, 2. rétegrend)*
- Tervezett aszfalt burkolatú járda *(Mintakeresztszelvények, 3. rétegrend)*
- Tervezett aszfalt burkolatú járda kopóréteg átlapolás *(Mintakeresztszelvények, 4. rétegrend)*
- Tervezett betonkő burkolatú járda *(Mintakeresztszelvények, 5. rétegrend)*
- Meglévő betonkő burkolatú járda újra rakása *(Mintakeresztszelvények, 6. rétegrend)*
- Tervezett taktilis figyelmeztető jelzés *(Mintakeresztszelvények, 7. rétegrend)*
- Tervezett taktilis vezetősáv *(Mintakeresztszelvények, 7. rétegrend)*
- Tervezett aszfalt útburkolat helyreállítás *(Mintakeresztszelvények, 8. rétegrend)*
- Tervezett zöld padka *(Mintakeresztszelvények, 9. rétegrend)*
- Tervezett zöld felület *(Mintakeresztszelvények, 10. rétegrend)*
- Tervezett kiemelt szegély
- Tervezett kiemelt szegély süllyesztése
- Tervezett kerti szegély
- Földhivatali határ
- Meglévő fa
- Meglévő jelzőtábla
- Meglévő jelzőtábla oszlop
- Meglévő burkolati jel
- Tervezett jelzőtábla
- Tervezett ideiglenes jelzőtábla, kihelyezve 3 hónapig
- Tervezett jelzőtábla oszlop
- Tervezett burkolati jel (fehér)
- Tervezett burkolati jel (sárga)
- Tervezett burkolati jel, piktogram (fehér)
- Meglévő, megszűnő burkolati jel
- Meglévő jelzőtábla bontása
- Meglévő jelzőtábla oszlop bontása
- Tervezett felső beömlésű víznyelő (Közműterv 2006 Mérnöki, Tervező Kft. szakági terv alapján)

Megrendelő: XIII. Kerületi Közszolgáltató Zrt.
1139 Budapest, Hajdú utca 29.

Beruházó: Budapest Főváros XIII. Kerületi Önkormányzat
1139 Budapest, Béke tér 1.

EGYESÍTETT ENGEDÉLYEZÉSI ÉS KIVITELI TERV

Szakág: FORGALOMTECHNIKA

iUTAK Mérnökiroda Kft.
2030 Érd, Béga utca 11.
Mobil: +36-30-645-6011 e-mail: info@iutak.hu

Tárgy: Budapest XIII. kerület, kijelölt gyalogos-átkelőhelyek létesítése a Hajdú utca - Fáy utca csomópontban

Terv száma: IU 100-03/A/14/2023

Rajz megnevezése: Forgalomtechnikai helyszínrajz

Ügyvezető: Ambrus Dávid okl. építőmérnök KÉK 01-1-1548

Vezető tervező, ellenőrizte: Dr. Kollár Attila okl. építőmérnök KÉK 01-1-1-0

Rajz szám:	Méretarány:	Rajz terület:	Dátum:	Tervező:	Tervező:
Ö-FT/HE-01	M= 1:500	0,19 m² (297 x 630 mm)	2024.06.12	Tanczik Gábor okl. építőmérnök KÉK-A tervezői, 09-01-295	Szottak Adrián építőmérnök

Ez a terv az iUTAK MÉRNÖKIRODA Kft. szellemi terméke, csak a vonatkozó szabályok szerint szabad felhasználni!