


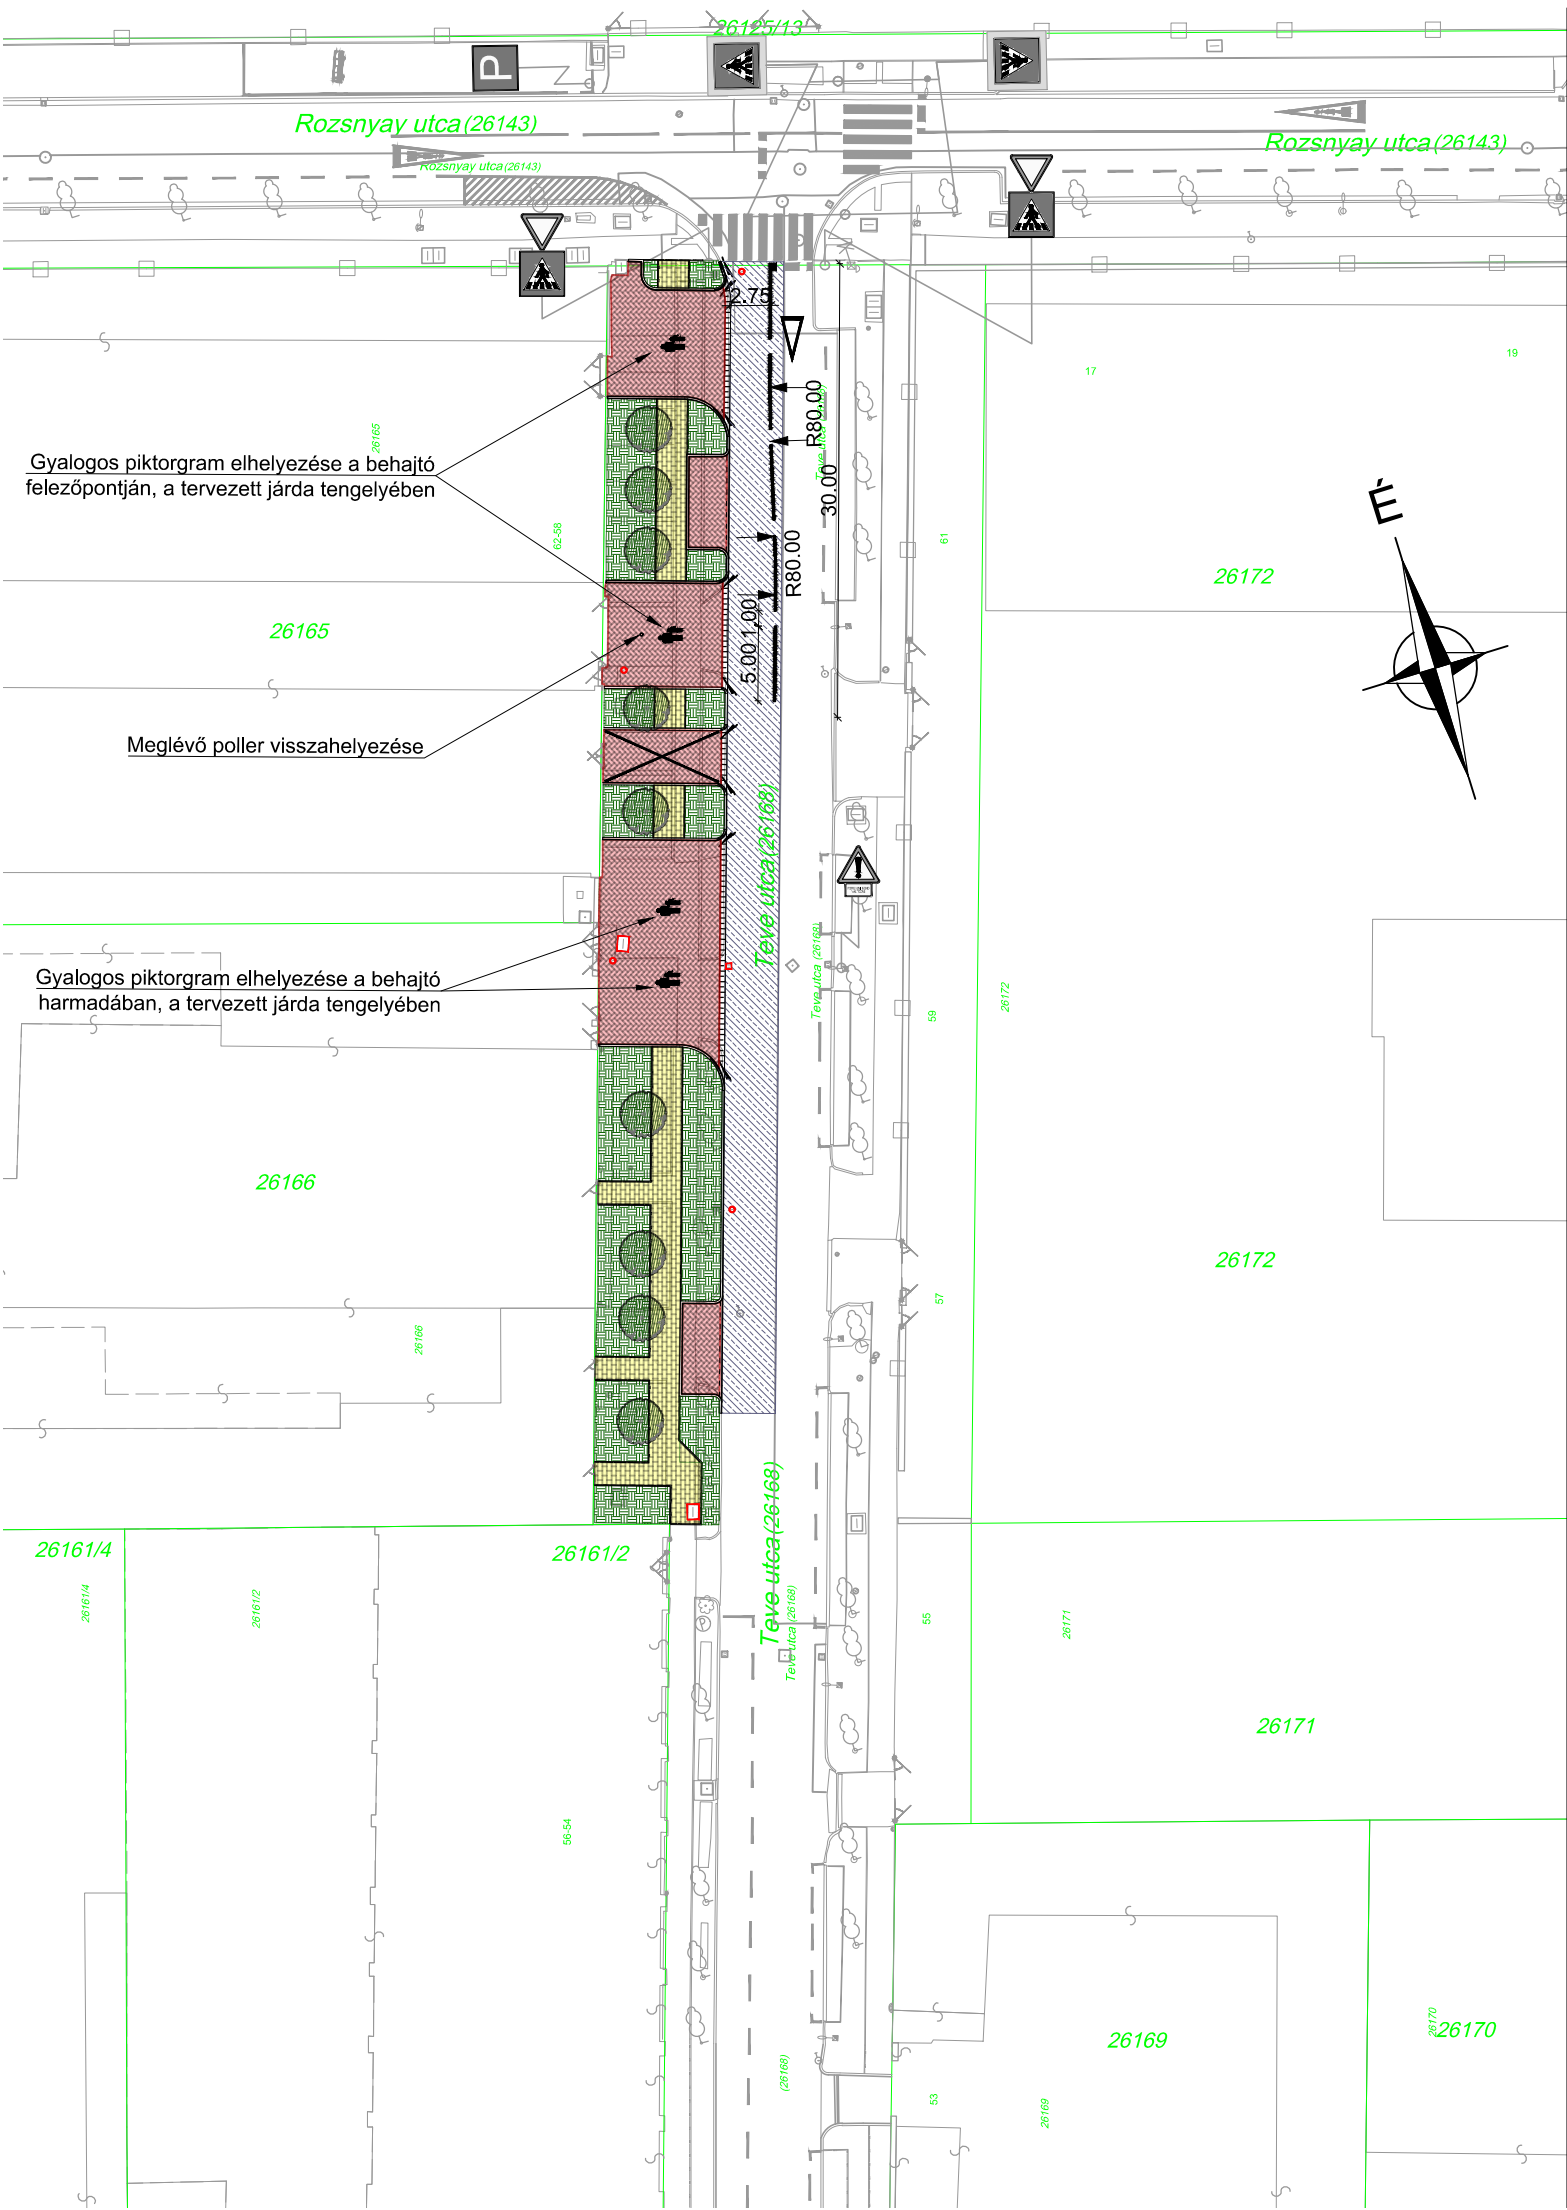

Jelmagyarázat

- | | | | |
|--|--|--|---|
| | Meglévő aszfalt út felújítása
(Mintakeresztmetszvények 1. rétegre) | | Meglévő aknák, elzárók
szintbehelyezése |
| | Tervezett betonkő járda
(Mintakeresztmetszvények 2. rétegre) | | Tervezett fa
(oszlopos korai juhar,
Acer platanoides 'Columnare' v. 'Olmstedt') |
| | Tervezett betonkő parkoló, behajtó
(Mintakeresztmetszvények 3. rétegre) | | Meglévő jelzőtábla |
| | Tervezett zöldterület
(Mintakeresztmetszvények 4. rétegre) | | Meglévő jelzőtábla oszlop |
| | Földhivatali határ | | Meglévő burkolati jel |
| | Tervezett kiemelt szegély | | Tervezett burkolati jel (fehér) |
| | Tervezett kiemelt szegély süllyesztése | | |
| | Tervezett kerti szegély | | |
| | Tervezett süllyesztett szegély | | |
| | Tervezett döntött szegély | | |

Megrendelő: XIII. Kerületi Községüzem Zrt. 1139 Budapest, Hajdú utca 29.	Beruházó: Budapest Főváros XIII. Kerületi Önkormányzat 1139 Budapest, Béke tér 1.				
KIVITELI TERV		 2030 Érd, Béga utca 11. Mobil: +36-30-645-6011 e-mail: info@iutak.hu			
Szakág: FORGALOMTECHNIKA		Szakági tervező:			
Tárgy: Budapest XIII. kerület, a Teve utca 58-62. számú ingatlanok előtti parkolók átépítése és forgalomtechnikai felülvizsgálata		Terv száma: IU 100-03/A/18/2023			
Rajz megnevezése: Forgalomtechnikai helyszínrajz		Ügyvezető: Ambrus Dávid okl. építészmérnök KE-K 09401295	Vezető tervező, ellenőrizte: dr. Kollár Attila okl. építészmérnök KE-K 13-12110		
Rajz szám: K-FT/HE-01	Méretarány: M= 1:500	Rajz terület: 0,12 m² (297 x 420 mm)	Dátum: 2024.07.03.	Tervező: Tamasik Gábor okl. építészmérnök KE-K 09401295	Tervező: Albitz Nándor építészmérnök
Ez a terv az iUTAK MÉRNÖKIRODA Kft. szellemi terméke, csak a vonatkozó szabályok szerint szabad felhasználni!					