


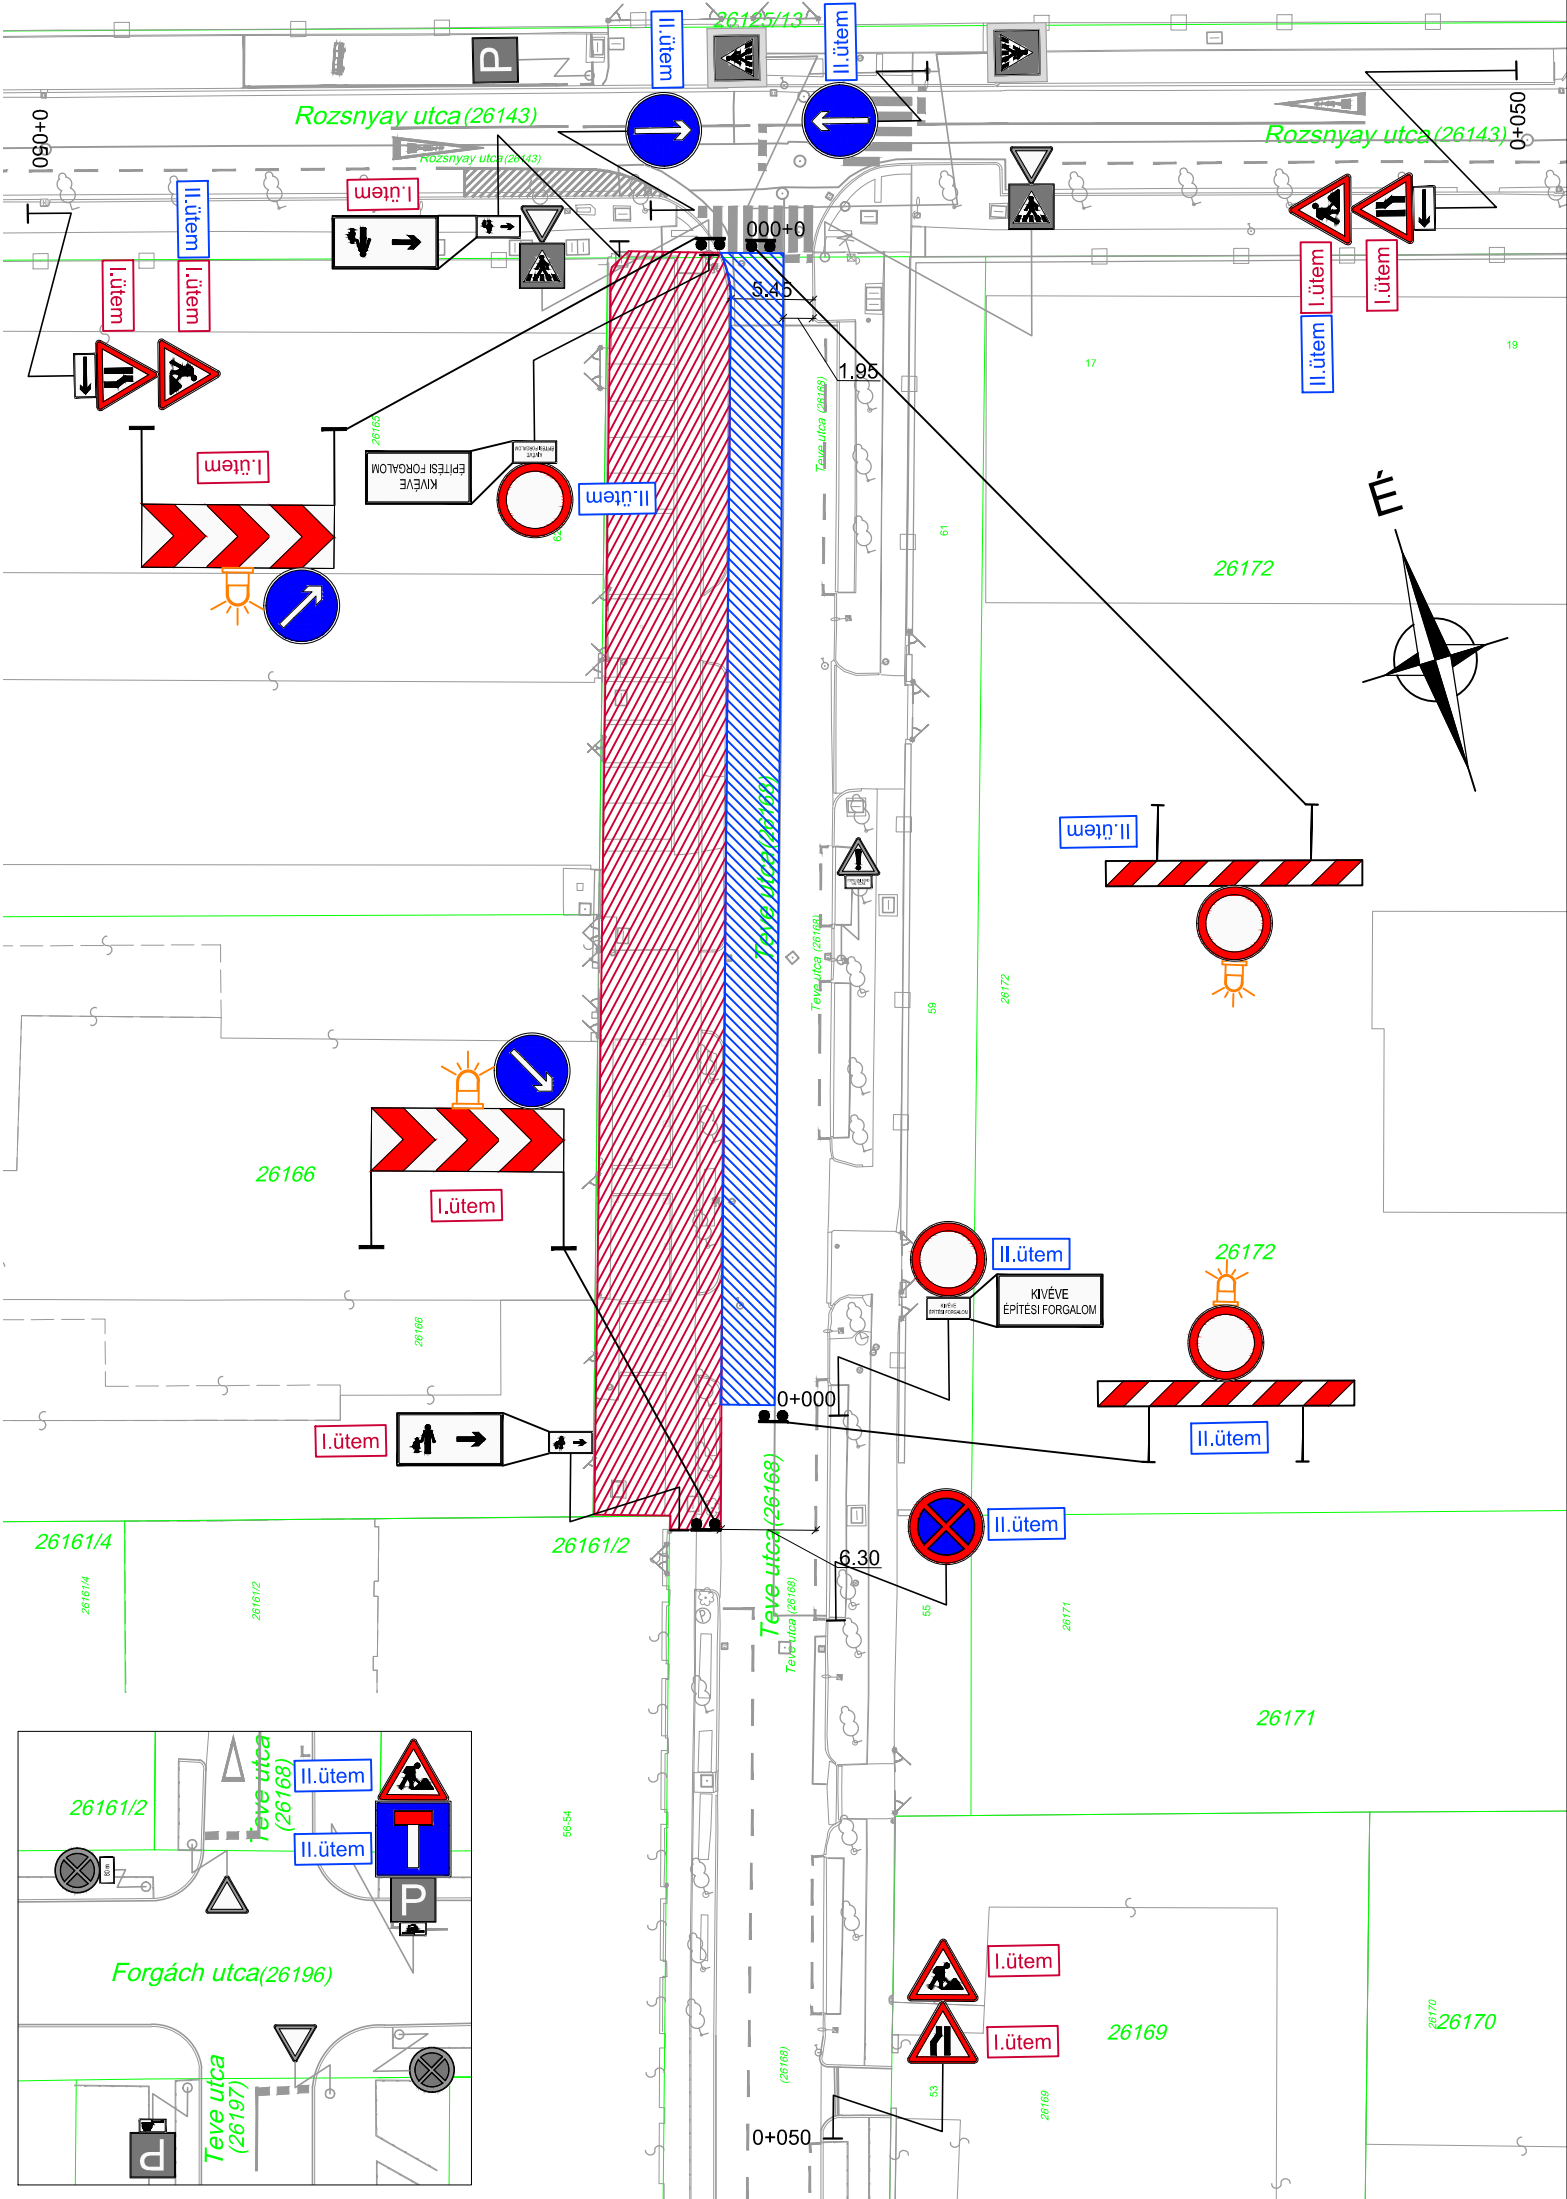

Jelmagyarázat

- Munkaterület lehatárolása
I. ütem
- Munkaterület lehatárolása
II. ütem
- Ideiglenes jelzőtábla
- Ideiglenes jelzőtábla oszlop
- Sárga fényű villogó
- Meglévő jelzőtábla
- Meglévő jelzőtábla oszlop
- Meglévő burkolati jel

Megrendelő: XIII. Kerületi Községüzemeltető Zrt. 1139 Budapest, Hajdú utca 29.	Beruházó: Budapest Főváros XIII. Kerületi Önkormányzat 1139 Budapest, Béke tér 1.			
KIVITELI TERV				
Szakág: FORGALOMTECHNIKA	 2030 Érd, Béga utca 11. Mobil: +36-30-645-6011 e-mail: info@iutak.hu			
Tárgy: Budapest XIII. kerület, a Teve utca 58-62. számú ingatlanok előtti parkolók átépítése és forgalomtechnikai felülvizsgálata	Szakági tervező: Terv száma: IU 100-03/A/18/2023			
Rajz megnevezése: Ideiglenes forgalomtechnikai helyszínrajz	Ügyvezető: Ámbrosi Dávid okl. építészmérnök KE-K 09-01/295			
Rajz szám: K-IF/HE-01	Méretarány: M= 1:500	Rajz terület: 0,12 m² (297 x 420 mm)	Dátum: 2024.07.03.	Vezető tervező, ellenőrizte: dr. Kollár Attila okl. építészmérnök KE-K 13-12/10
Tervező: Tancsik Gábor okl. építészmérnök KE-K 09-01/295		Tervező: Albitz Nándor építészmérnök		
Ez a terv az iUTAK MÉRNÖKIRODA Kft. szellemi terméke, csak a vonatkozó szabályok szerint szabad felhasználni!				