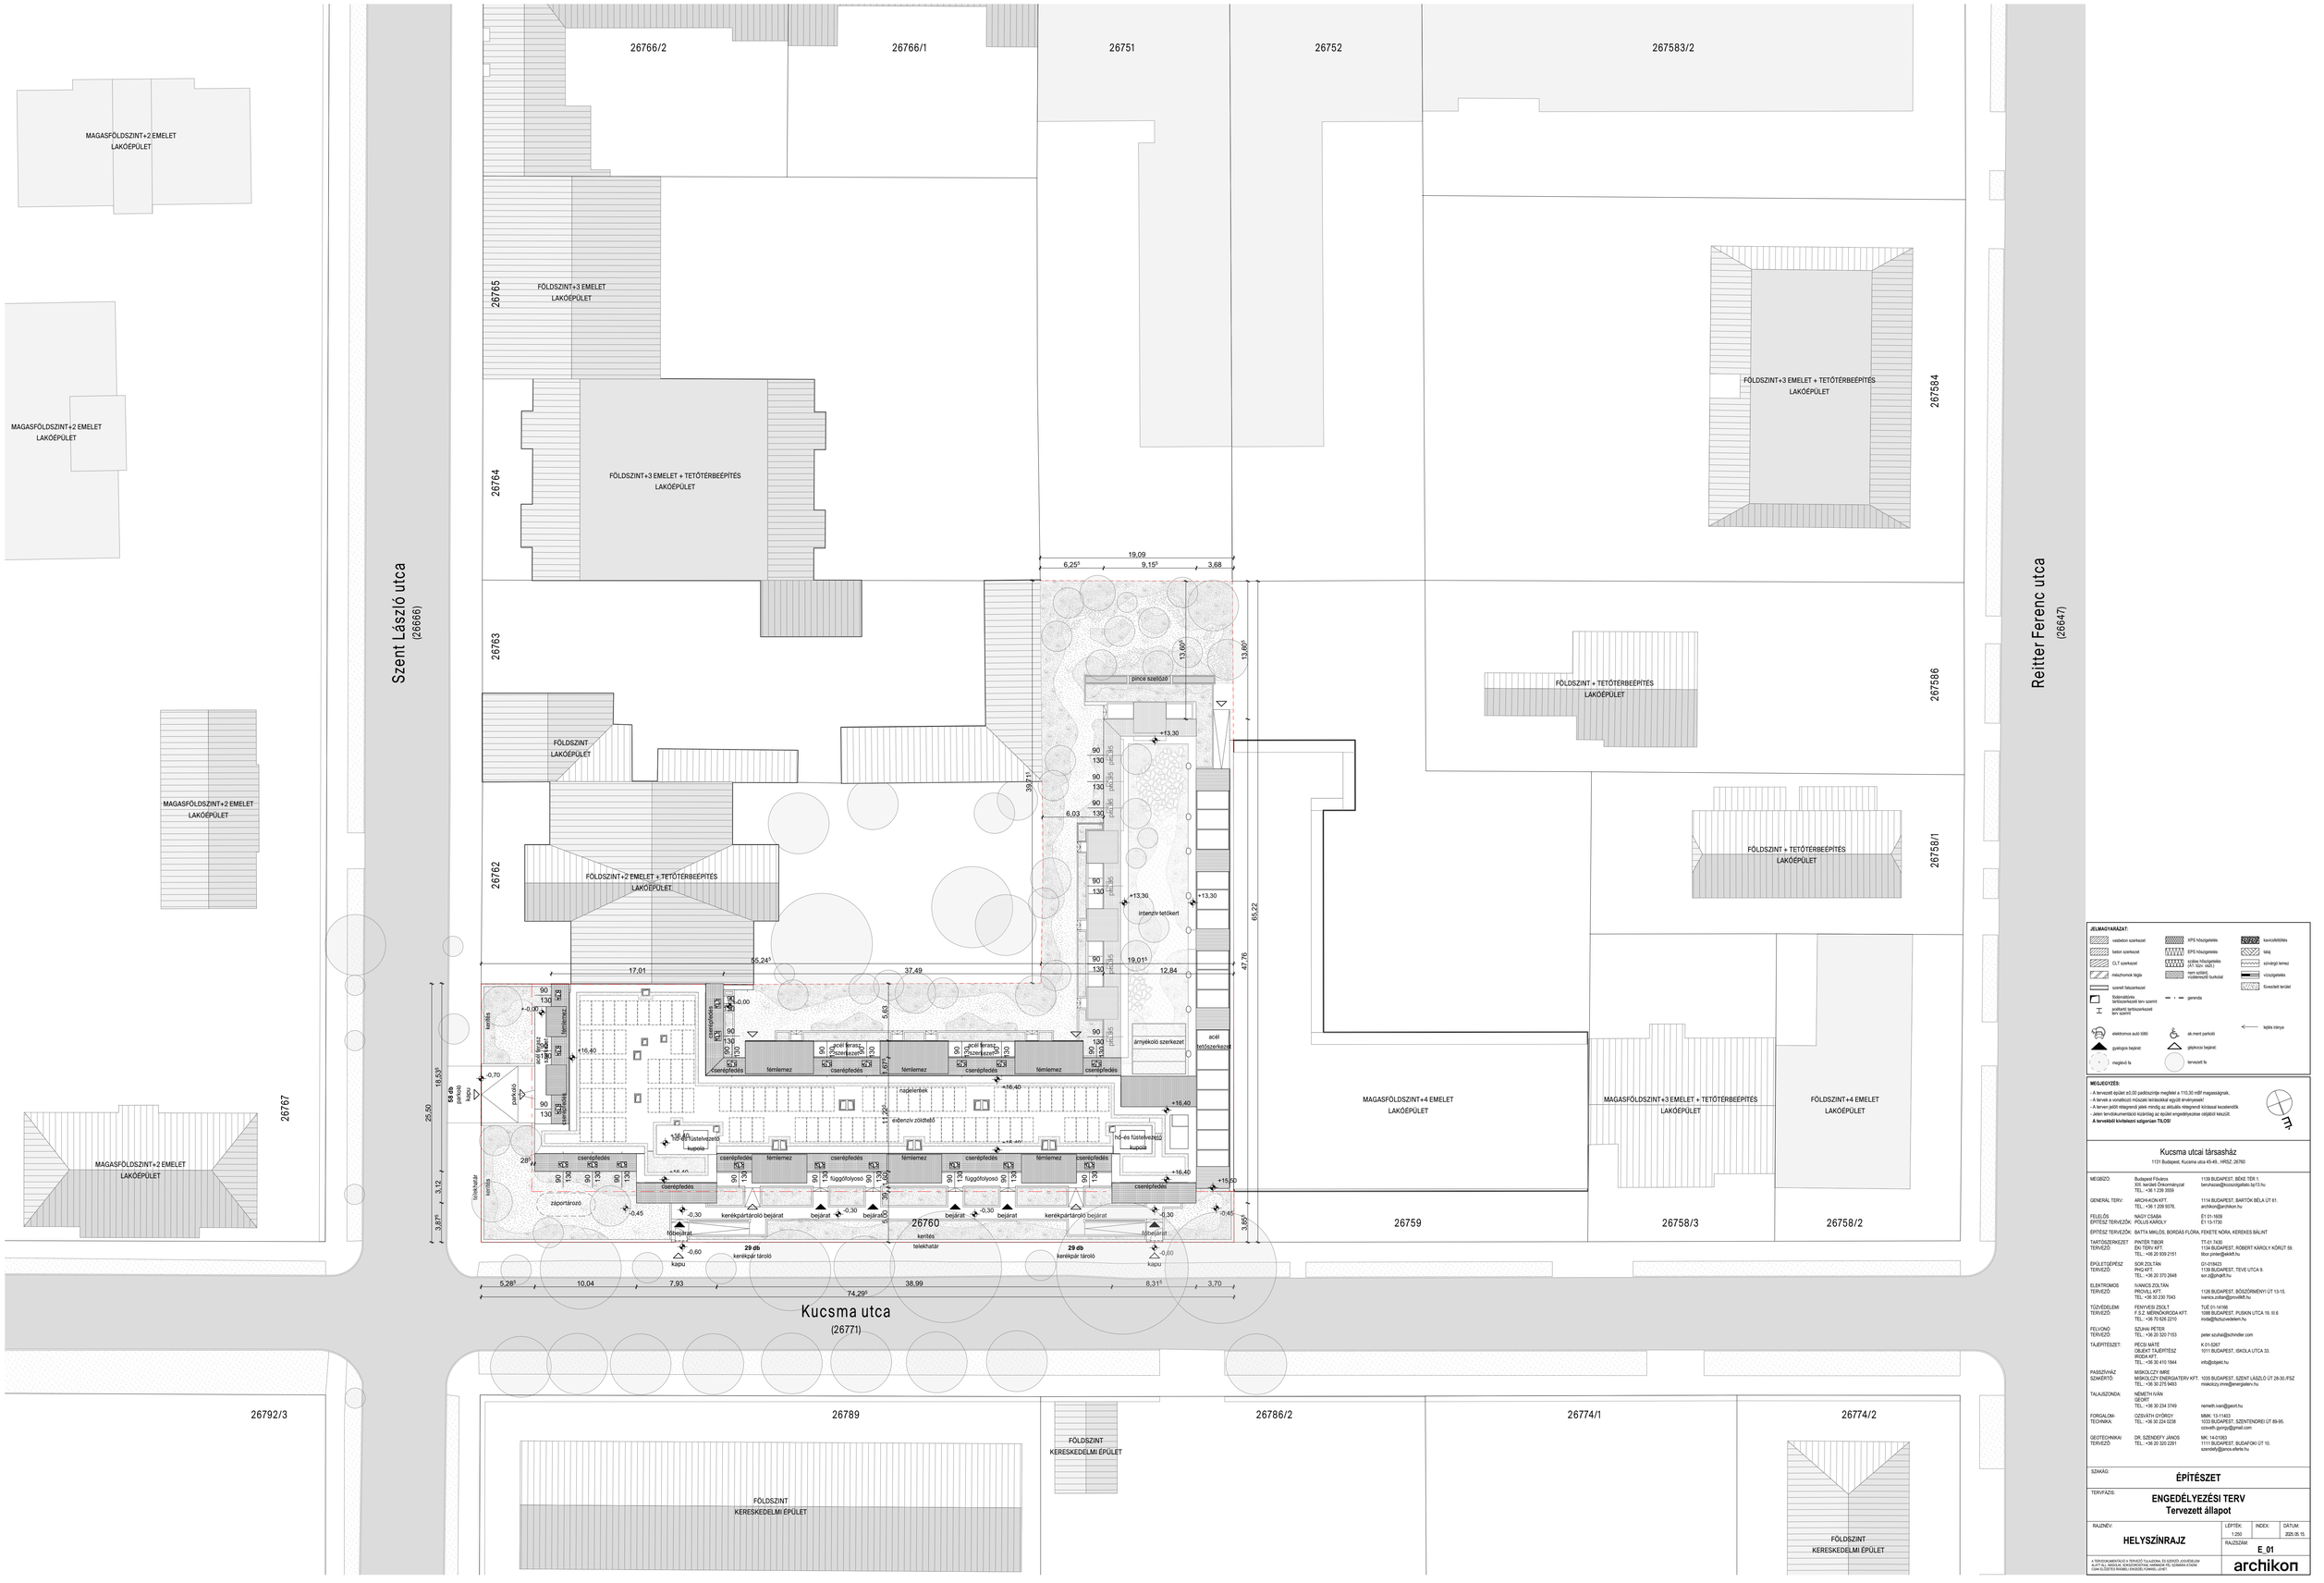
26766/2
26766/1
26751
26752
267583/2
MAGASFÖLDSZINT+2 EMELET LAKÓÉPÜLET
26765
FÖLDSZINT+3 EMELET LAKÓÉPÜLET
FÖLDSZINT+3 EMELET + TETŐTÉRBEÉPÍTÉS LAKÓÉPÜLET
267584
MAGASFÖLDSZINT+2 EMELET LAKÓÉPÜLET
26764
Szent László utca
(26666)
Reitter Ferenc utca
(26647)
19,09
6,25³
9,15³
3,68
13,60°
pince szellőzők
+13,30
26763
FÖLDSZINT LAKÓÉPÜLET
FÖLDSZINT + TETŐTÉRBEÉPÍTÉS LAKÓÉPÜLET
267586
MAGASFÖLDSZINT+2 EMELET LAKÓÉPÜLET
90
130
pvc35
39,71°
6,03
FÖLDSZINT + TETŐTÉRBEÉPÍTÉS LAKÓÉPÜLET
26758/1
26762
FÖLDSZINT+2 EMELET + TETŐTÉRBEÉPÍTÉS LAKÓÉPÜLET
+13,30
intenzív tetőkert
65,22
55,24⁵
37,49
19,01⁵
12,84
47,76
17,01
90
130
150
+0,00
kerítés
támfalrendszer
+16,40
-0,70
parkoló
58 db
kerékpár
parkoló
18,53⁵
25,50
3,12
3,87⁵
26767
csapadékvíz elvezető rács
5,69
acél lépcső szerkezet
acél lépcső szerkezet
acél korlátszerkezet
árnyékoló szerkezet
támfalrendszer
csapadékvíz elvezető rács
támfalrendszer
támfalrendszer
csapadékvíz elvezető rács
nádelterek
intenzív zöldtető
11,22
+16,40
+16,40
hő- és füstelvezető kupolák
hő- és füstelvezető kupolák
csapadékvíz elvezető rács
csapadékvíz elvezető rács
csapadékvíz elvezető rács