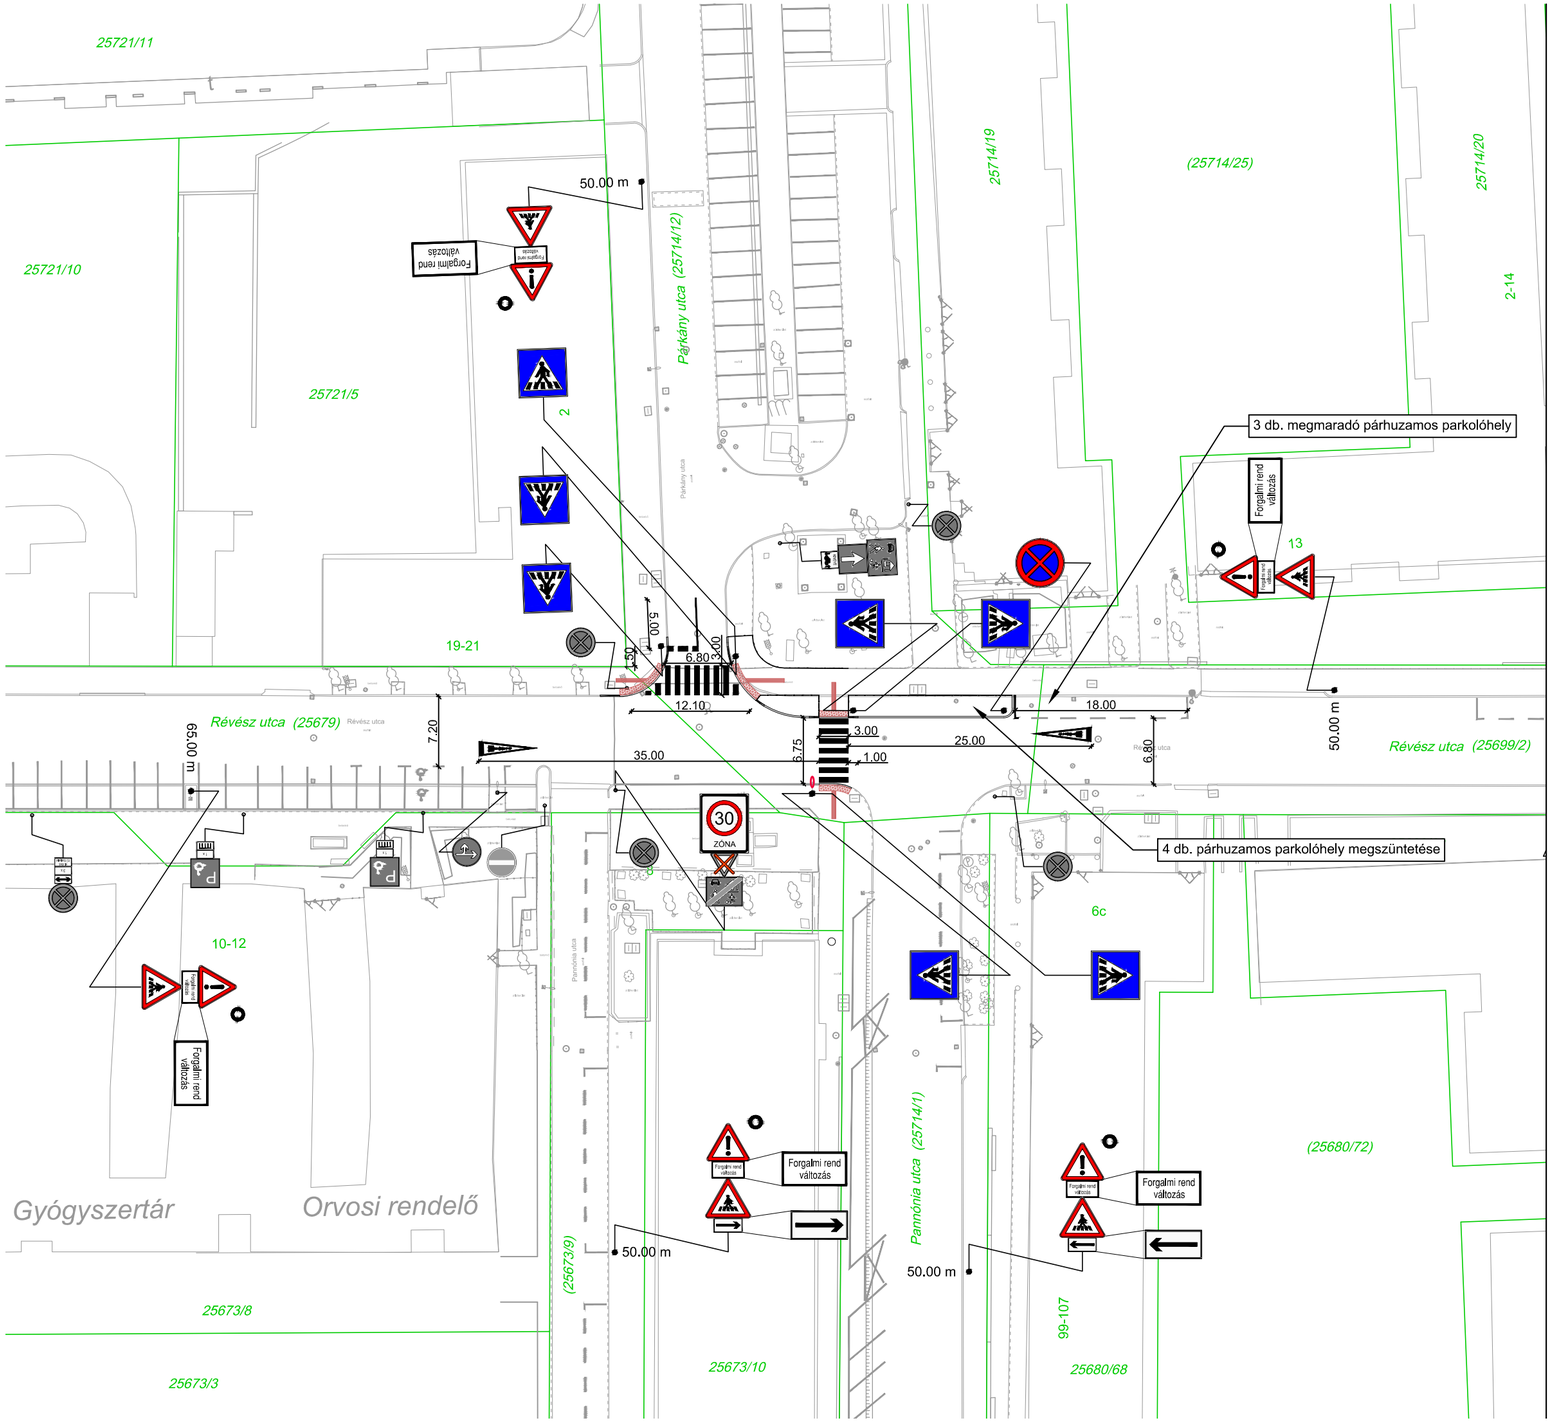

Jelmagyarázat:

- Tervezett taktilis figyelmeztető jelzés *(Mintakeresztszelvények, 4. rétegrend)*
- Tervezett taktilis vezetősáv *(Mintakeresztszelvények, 4. rétegrend)*
- Tervezett kiemelt szegély
- Tervezett kiemelt szegély süllyesztése
- Tervezett kerti szegély
- Földhivatali határ
- Meglévő fa
- Tervezett közvilágítási lámpatest csere (TETRA-COM szakági terv szerint)
- Meglévő jelzőtábla
- Meglévő jelzőtábla oszlop
- Meglévő burkolati jel
- Tervezett jelzőtábla
- Tervezett ideiglenes jelzőtábla, kihelyezve 3 hónapig
- Tervezett jelzőtábla oszlop
- Tervezett burkolati jel (fehér)
- Tervezett burkolati jel, piktogram (fehér)
- Meglévő jelzőtábla bontása

Megrendelő: XIII. Kerületi Közszolgáltató Zrt.
1139 Budapest, Hajdú utca 29.

Beruházó: Budapest Főváros XIII. Kerületi Önkormányzat
1139 Budapest, Béke tér 1.

EGYESÍTETT ENGEDÉLYEZÉSI ÉS KIVITELI TERV

Szakág: FORGALOMTECHNIKA

iUTAK Mérnökiroda Kft.
2030 Érd, Béga utca 11.
Mobil: +36-30-645-6011 e-mail: info@iutak.hu

Tárgy:
Budapest XIII. kerület, kijelölt gyalogos-átkelőhelyek létesítésének tervezése a Párkány utca Révész utca csomópontban

Terv száma: IU 30-04/10/2025

Rajz megnevezése: Forgalomtechnikai helyszínrajz

Ügyvezető: Ambrus Dávid, okl. építőmérnök, KÉK 01-11454

Vezető tervező, ellenőrizte: Dr. Kollár Attila, okl. épületmérnök, KÉK 15-021100

Rajz szám:	Méretarány:	Rajz terület:	Dátum:	Tervező:	Tervező:
Ö-FT/HE-01	M= 1:500	0,16 m² (297 x 530 mm)	2025.06.24	Tancsik Gábor, okl. épületmérnök, KÉK okl. tervező, TA-14668	Szotlik Adrián, építőmérnök

Ez a terv az iUTAK MÉRNÖKIRODA Kft. szellemi terméke, csak a vonatkozó szabályok szerint szabad felhasználni!