


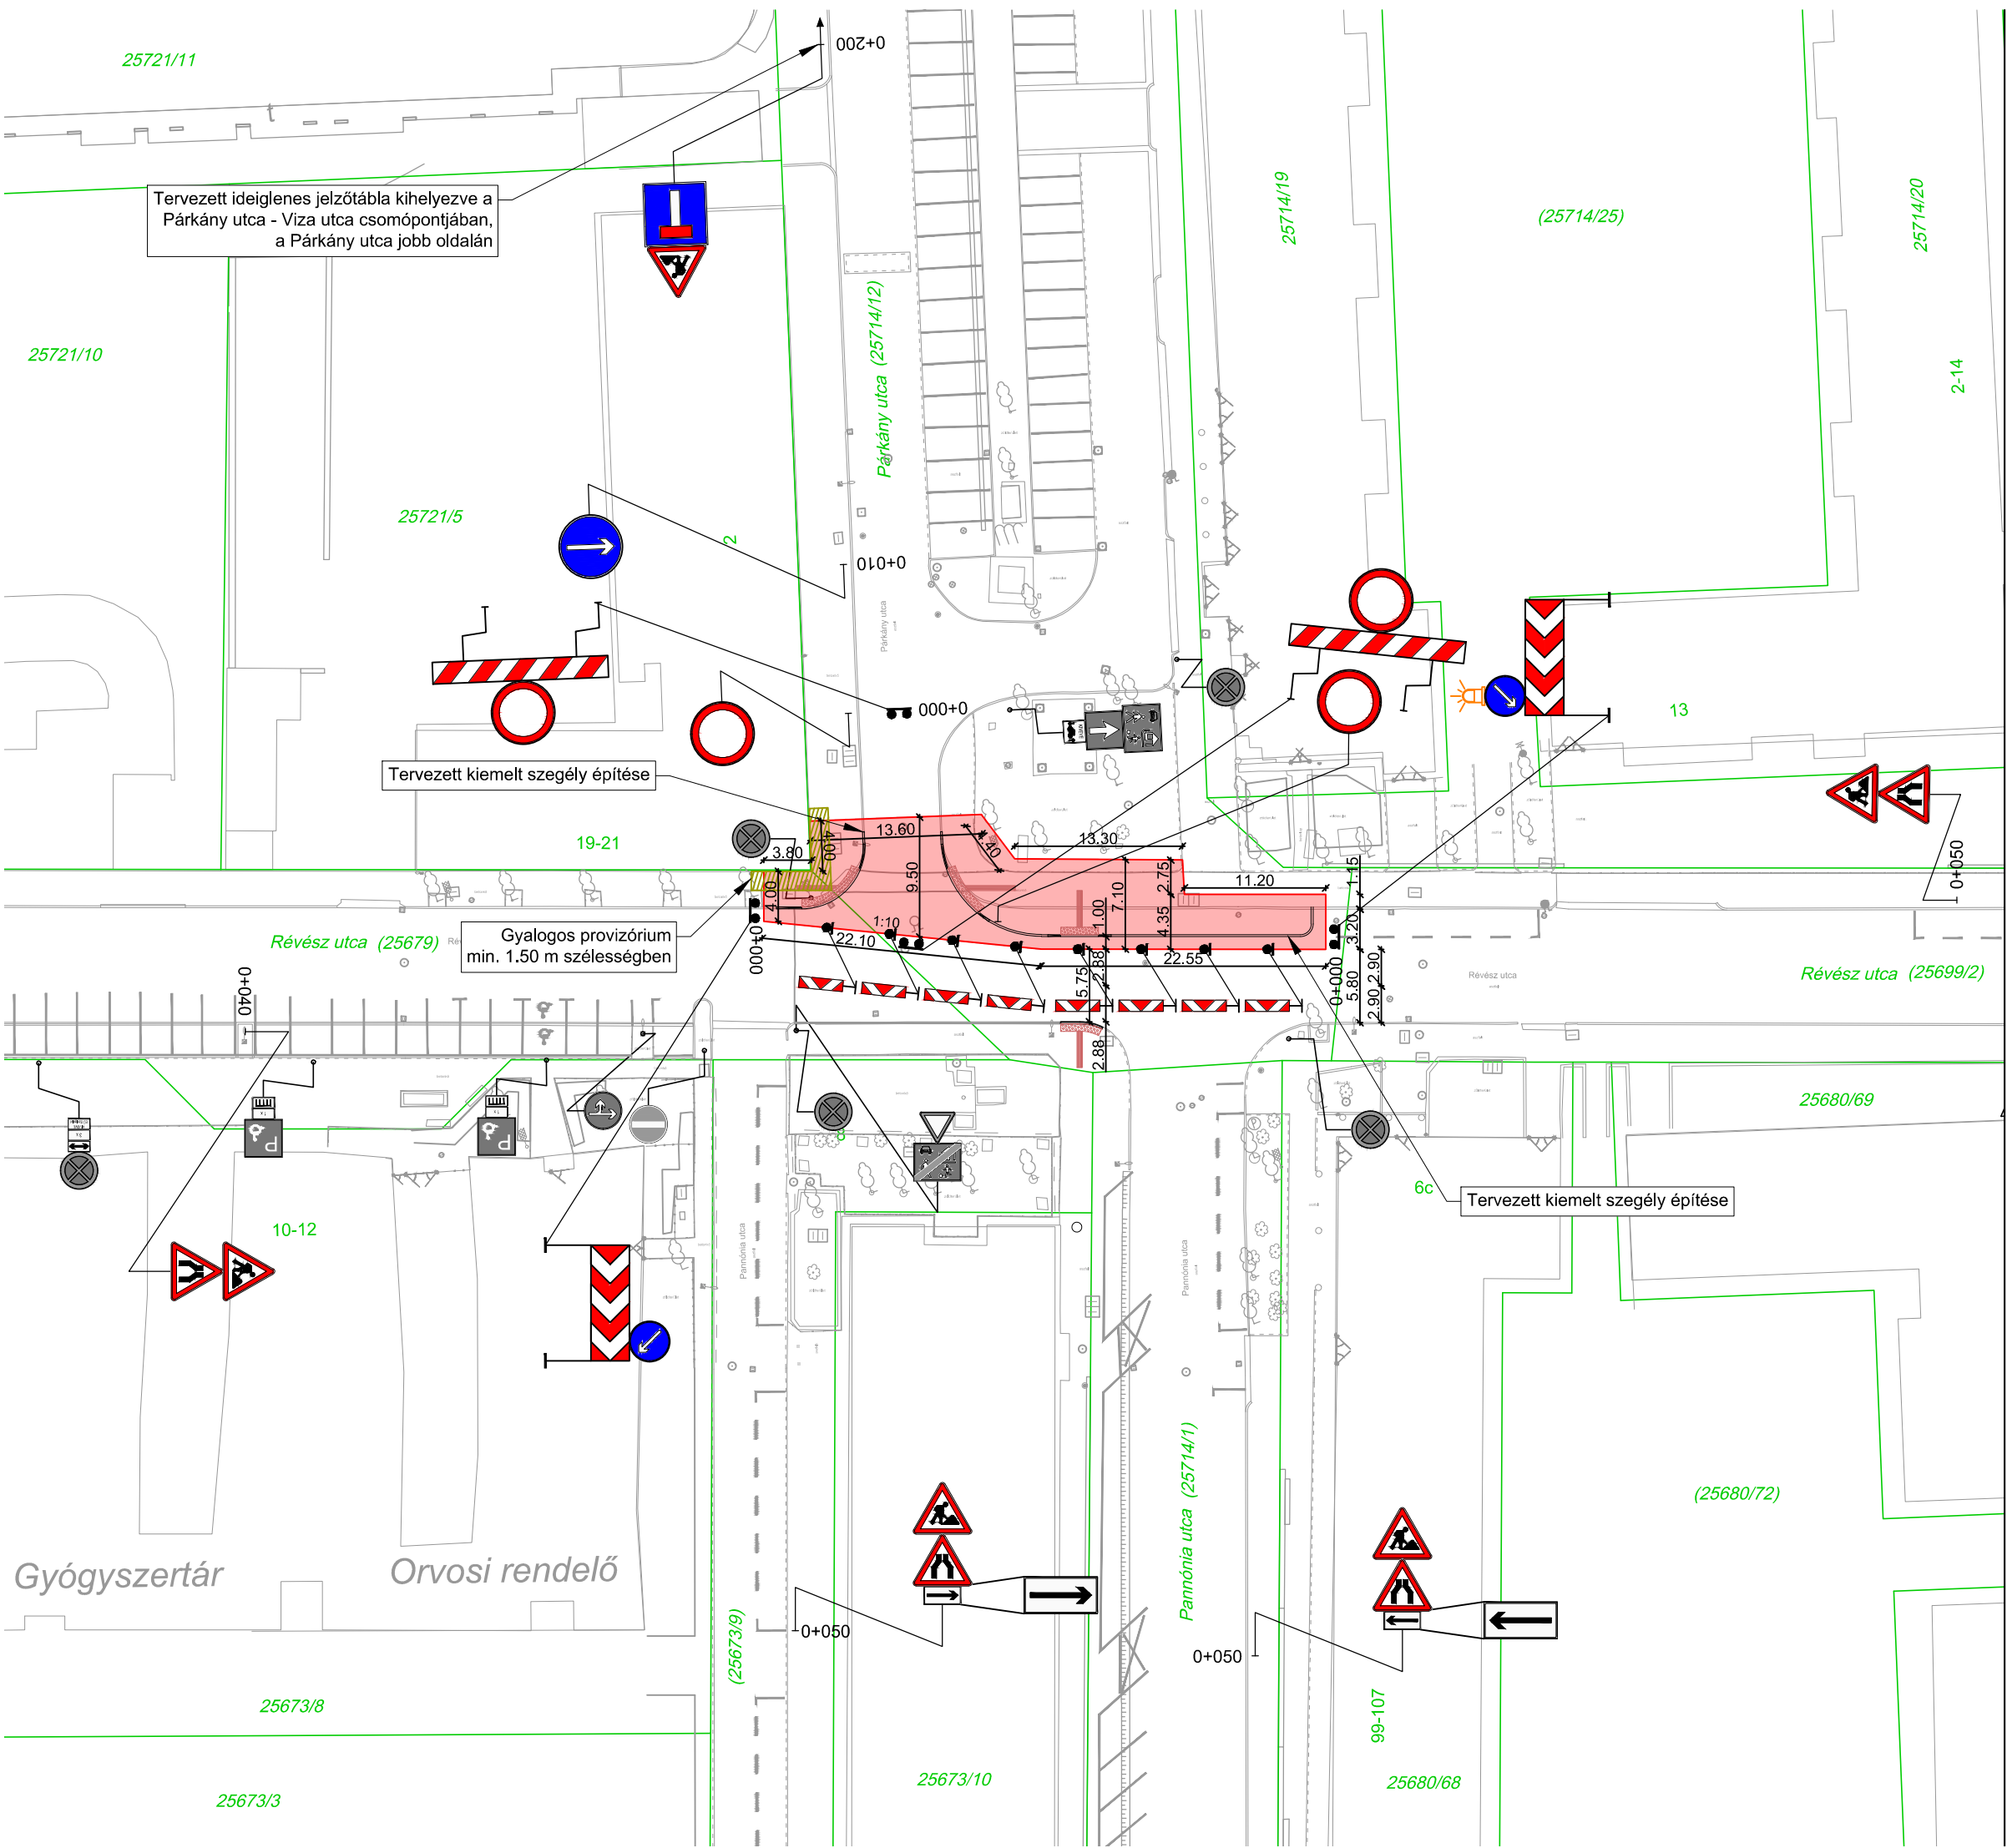

Jelmagyarázat:

- Földhivatali határ
- Meglévő tábla
- Meglévő tábla oszlop
- Meglévő burkolati jel
- Meglévő fa
- Ideiglenesen kihelyezett tábla
- Ideiglenesen kihelyezett tábla oszlop
- Ideiglenesen kihelyezett sárga villogó
- Tervezett taktilis figyelmeztető jelzés
- Tervezett taktilis vezetősáv
- Tervezett kiemelt szegély
- Munkaterület lehatárolás
- Gyalogos provizórium

Megrendelő:	 XIII. Kerületi Közszolgáltató Zrt. 1139 Budapest, Hajdú utca 29.	Beruházó:	 Budapest Főváros XIII. Kerületi Önkormányzat 1139 Budapest, Béke tér 1.
EGYESÍTETT ENGEDÉLYEZÉSI ÉS KIVITELI TERV			
FORGALOMTECHNIKA			
Budapest XIII. kerület, kijelölt gyalogos-átkelőhelyek létesítésének tervezése a Pádkány utca Révész utca csomópontban			
Ideiglenes forgalomtechnikai helyszínrajz - II.ütem			
Rajz szám:	Méretarány:	Rajz terület:	Dátum:
Ö-FT/IF-02	M= 1:500	0,16 m ² (297 x 530 mm)	2025.06.24
Ez a terv az iUTAK MÉRNÖKIRODA Kft. szellemi terméke, csak a vonatkozó szabályok szerint szabad felhasználni!			