
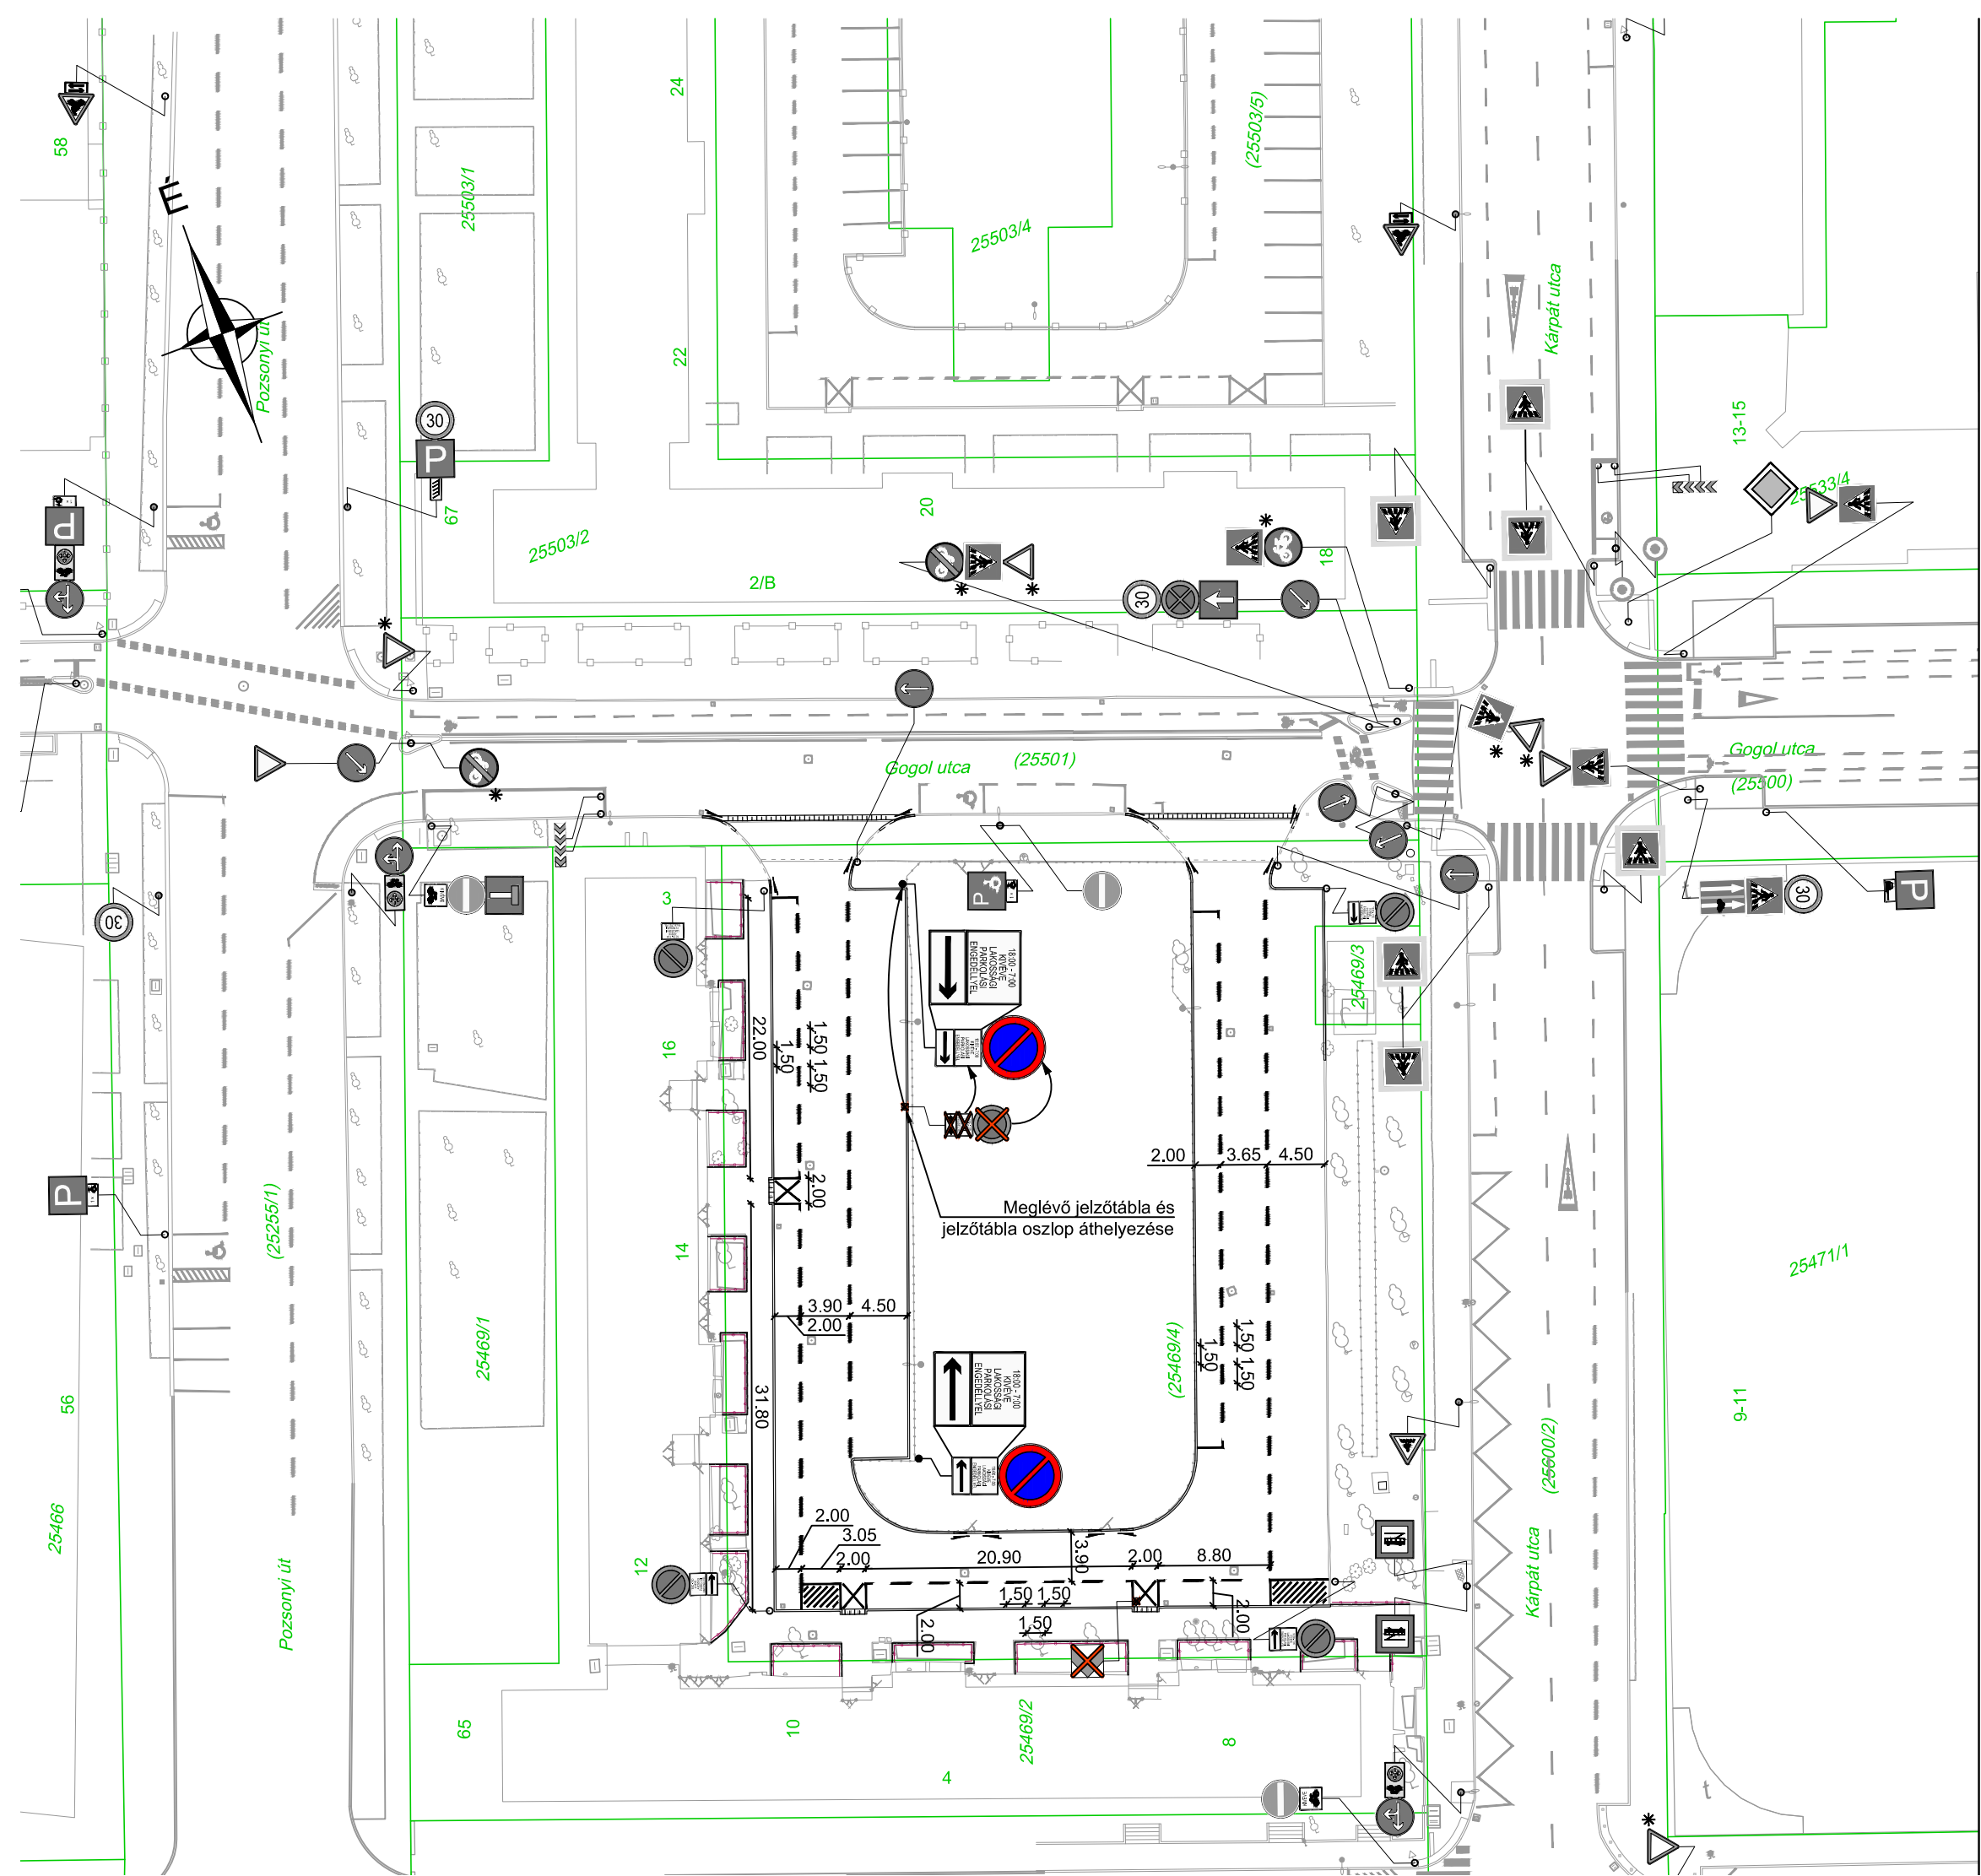


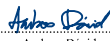

Jelmagyarázat:

- Tervezett kiemelt szegély
- Tervezett kiemelt szegély süllyesztés
- Tervezett süllyesztett szegély
- Tervezett kerti szegély
- Tervezett döntött szegély
- Tervezett kerítés
- Földhivatali határ
- Tervezett bontás, áthelyezés

- Meglévő jelzőtábla
- Meglévő jelzőtábla oszlop
- Tervezett jelzőtábla
- Tervezett jelzőtábla oszlop
- Tervezett burkolati jel - fehér színben

Megrendelő: XIII. Kerületi Közszolgáltató Zrt. 1139 Budapest, Hajdú utca 29.		Beruházó:  Budapest Főváros XIII. Kerületi Önkormányzat 1139 Budapest, Béke tér 1.	
KIVITELI TERV		 Mérnökiroda Kft. 2030 Érd, Béga utca 11. Mobil: +36-30-645-6011 e-mail: info@iutak.hu	
Szakág: FORGALOMTECHNIKA			
Tárgy: Budapest XIII. kerület, a Kárpát utca 8-16. sz. ingatlanok előtti parkoló teljes felújítása		Szakági tervező: 	
		Terv száma: IU 30-03/07/2025	
Rajz megnevezése: Forgalomtechnikai helyszínrajz		Ügyvezető:  Ambrus Dávid okl. építész KEK-01-14544	
Rajz szám: K-FT/HE-01	Méretarány: M= 1:500	Rajz terület: 0,15 m² (297 x 520 mm)	Dátum: 2025.11.03.
		Tervező:  Tancsik Gábor okl. építész KEK-13-14668	Tervező:  Ötvös Bálint okl. építész
Ez a terv az iUTAK MÉRNÖKIRODA Kft. szellemi terméke, csak a vonatkozó szabályok szerint szabad felhasználni!			