


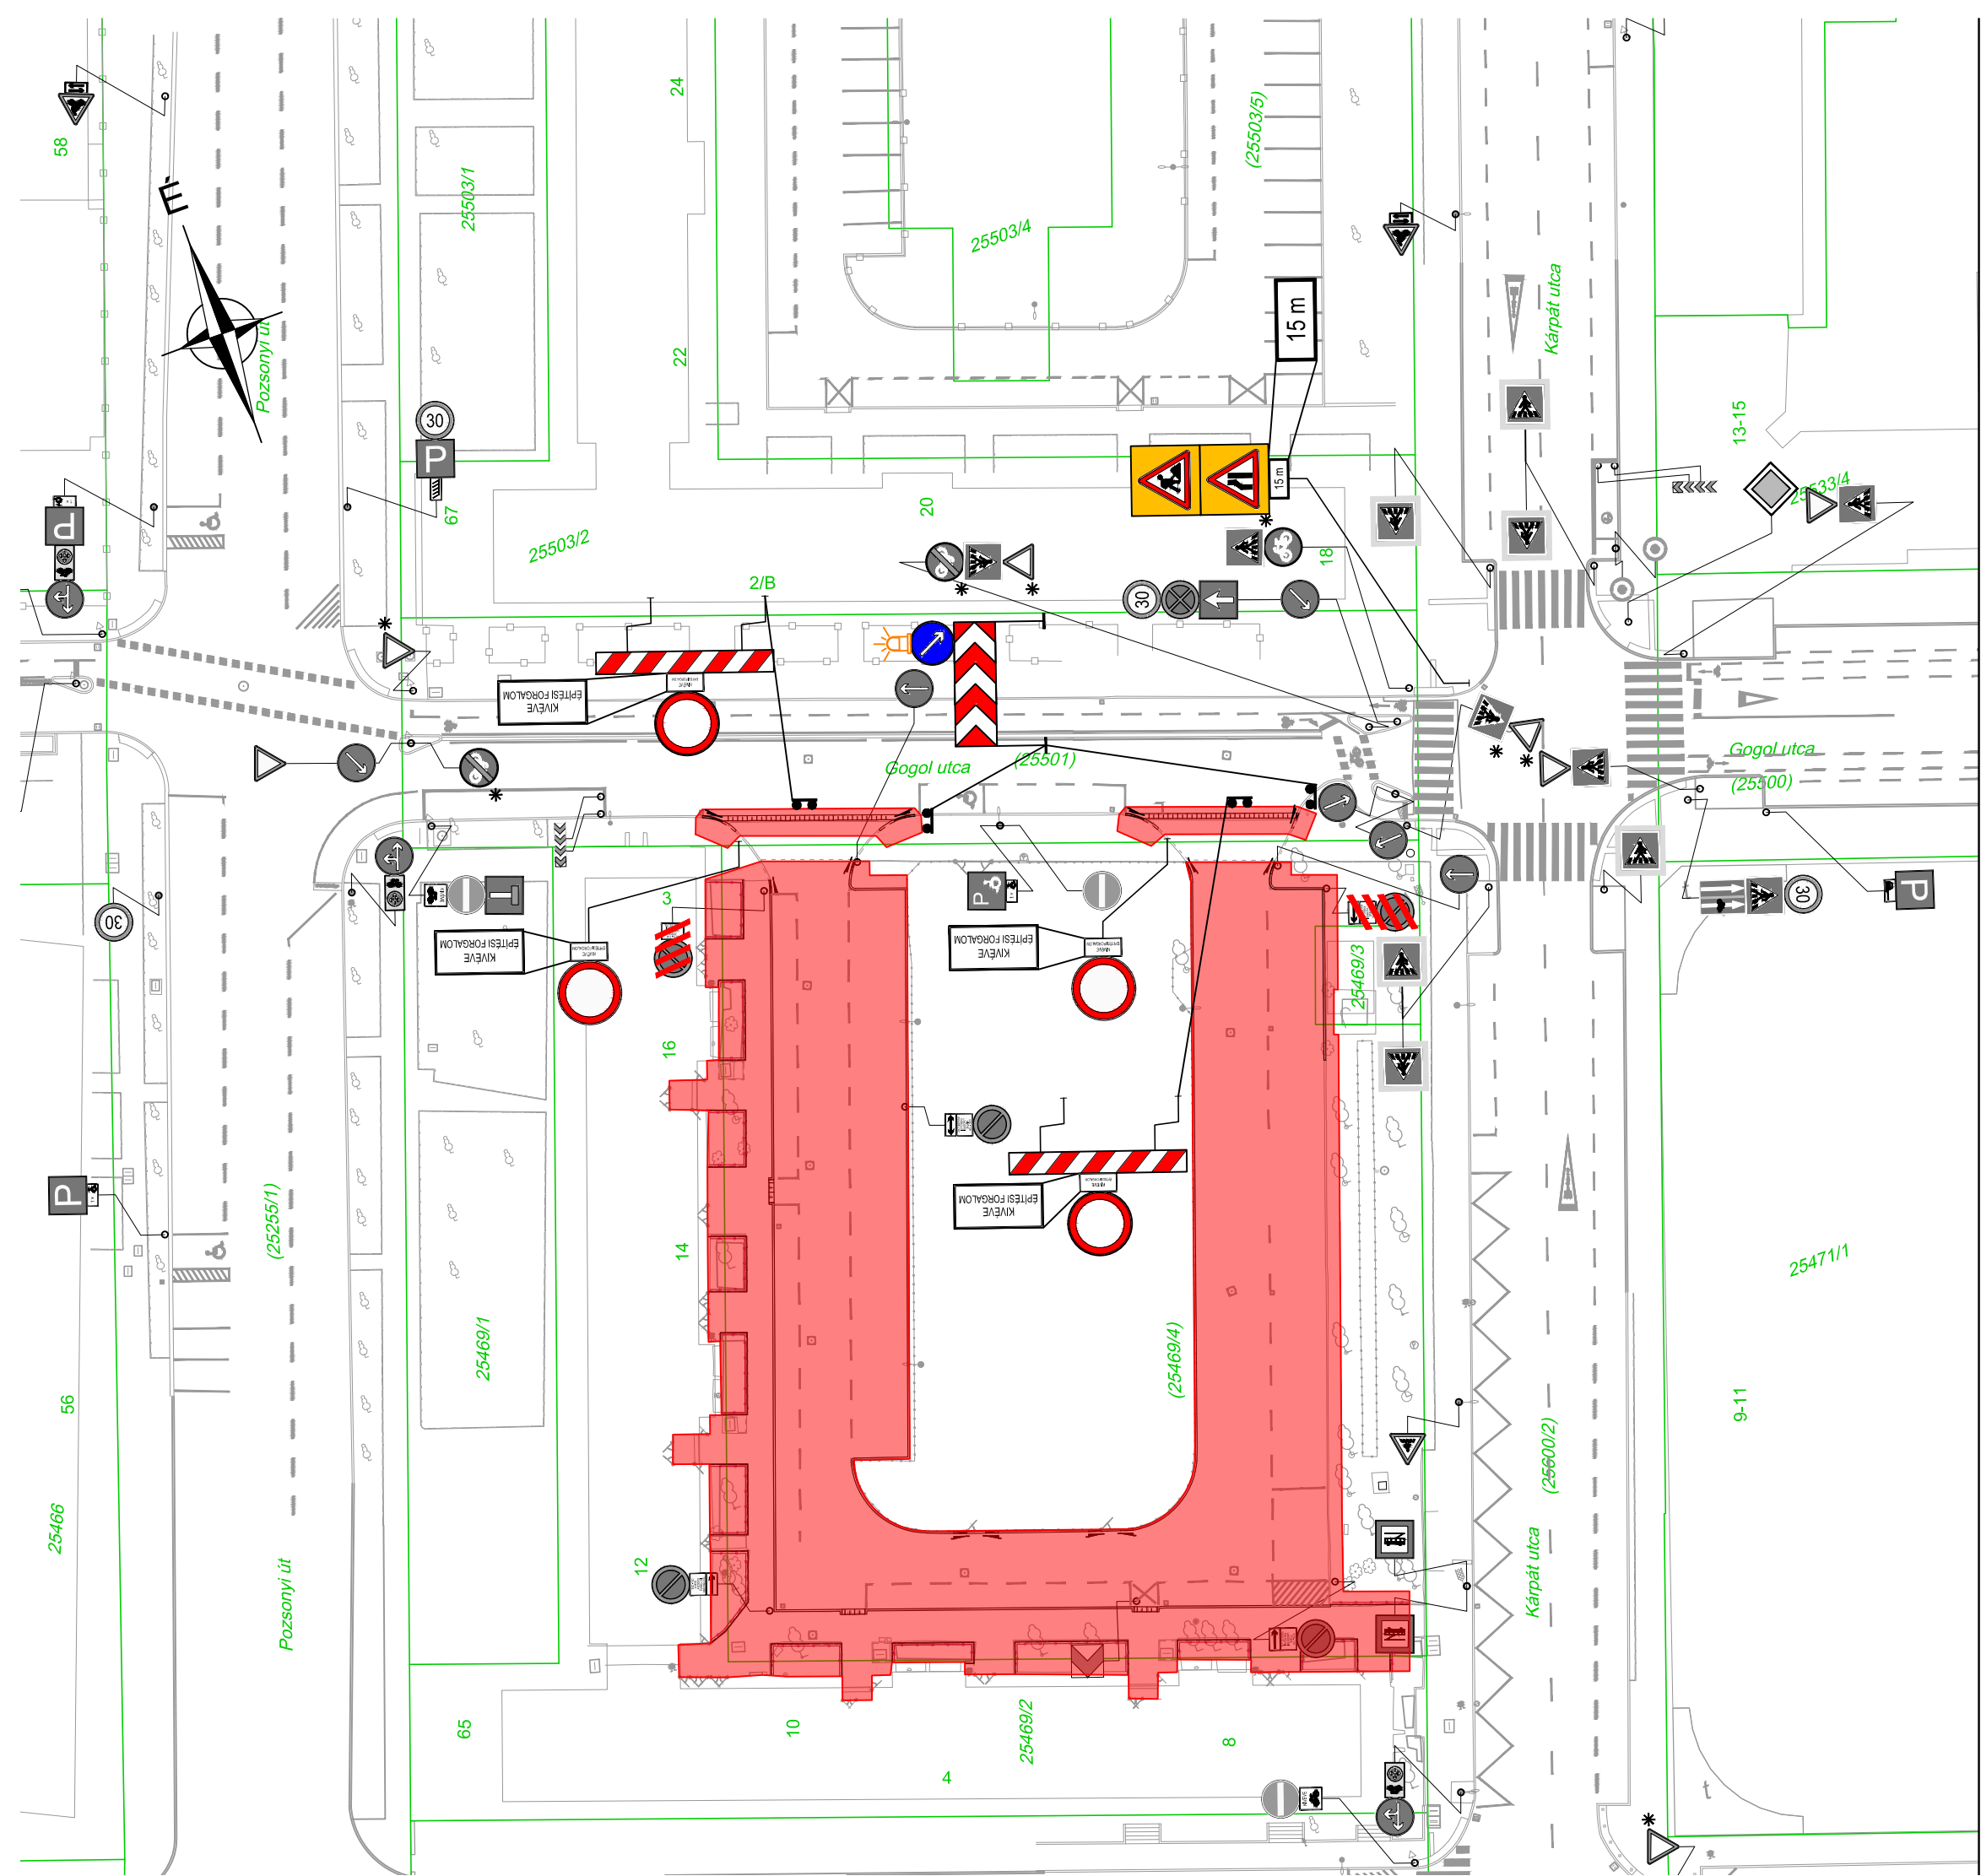

Jelmagyarázat:

- Munkaterület
- Ideiglenesen kihelyezett jelzőtábla
- Ideiglenesen kihelyezett jelzőtábla oszlop
- Borostyánsárga fényű villogó
- Ideiglenesen letakart jelzőtábla
- Meglévő jelzőtábla
- Meglévő jelzőtábla oszlop
- Meglévő felfestés
- Földhivatali határ

Megrendelő:  XIII. Kerületi Közszolgáltató Zrt. 1139 Budapest, Hajdú utca 29.		Beruházó:  Budapest Főváros XIII. Kerületi Önkormányzat 1139 Budapest, Béke tér 1.	
KIVITELI TERV			
Szakág: FORGALOMTECHNIKA		 iUTAK Mérnökiroda Kft. 2030 Érd, Béga utca 11. Mobil: +36-30-645-6011 e-mail: info@iutak.hu	
Tárgy: Budapest XIII. kerület, a Kárpát utca 8-16. sz. ingatlanok előtti parkoló teljes felújítása		Szakági tervező:	
Rajz megnevezése: Ideiglenes forgalomtechnikai helyszínrajz		Terv száma: IU 30-03/07/2025	
Rajz szám: K-FT/IF-01	Méretarány: M= 1:500	Rajz terület: 0,15 m ² (297 x 520 mm)	Dátum: 2025.11.03.
Ügyvezető:  Ambrus Dávid okl. építésmérnök KEK-01-14544		Vezető tervező, ellenőrizte:  Dr. Kollár Attila okl. építésmérnök KEK-13-12110	
Tervező:  Tancsik Gábor okl. építésmérnök KEK-13-14668		Tervező:  Ötvös Bálint okl. építésmérnök	
Ez a terv az iUTAK MÉRNÖKIRODA Kft. szellemi terméke, csak a vonatkozó szabályok szerint szabad felhasználni!			