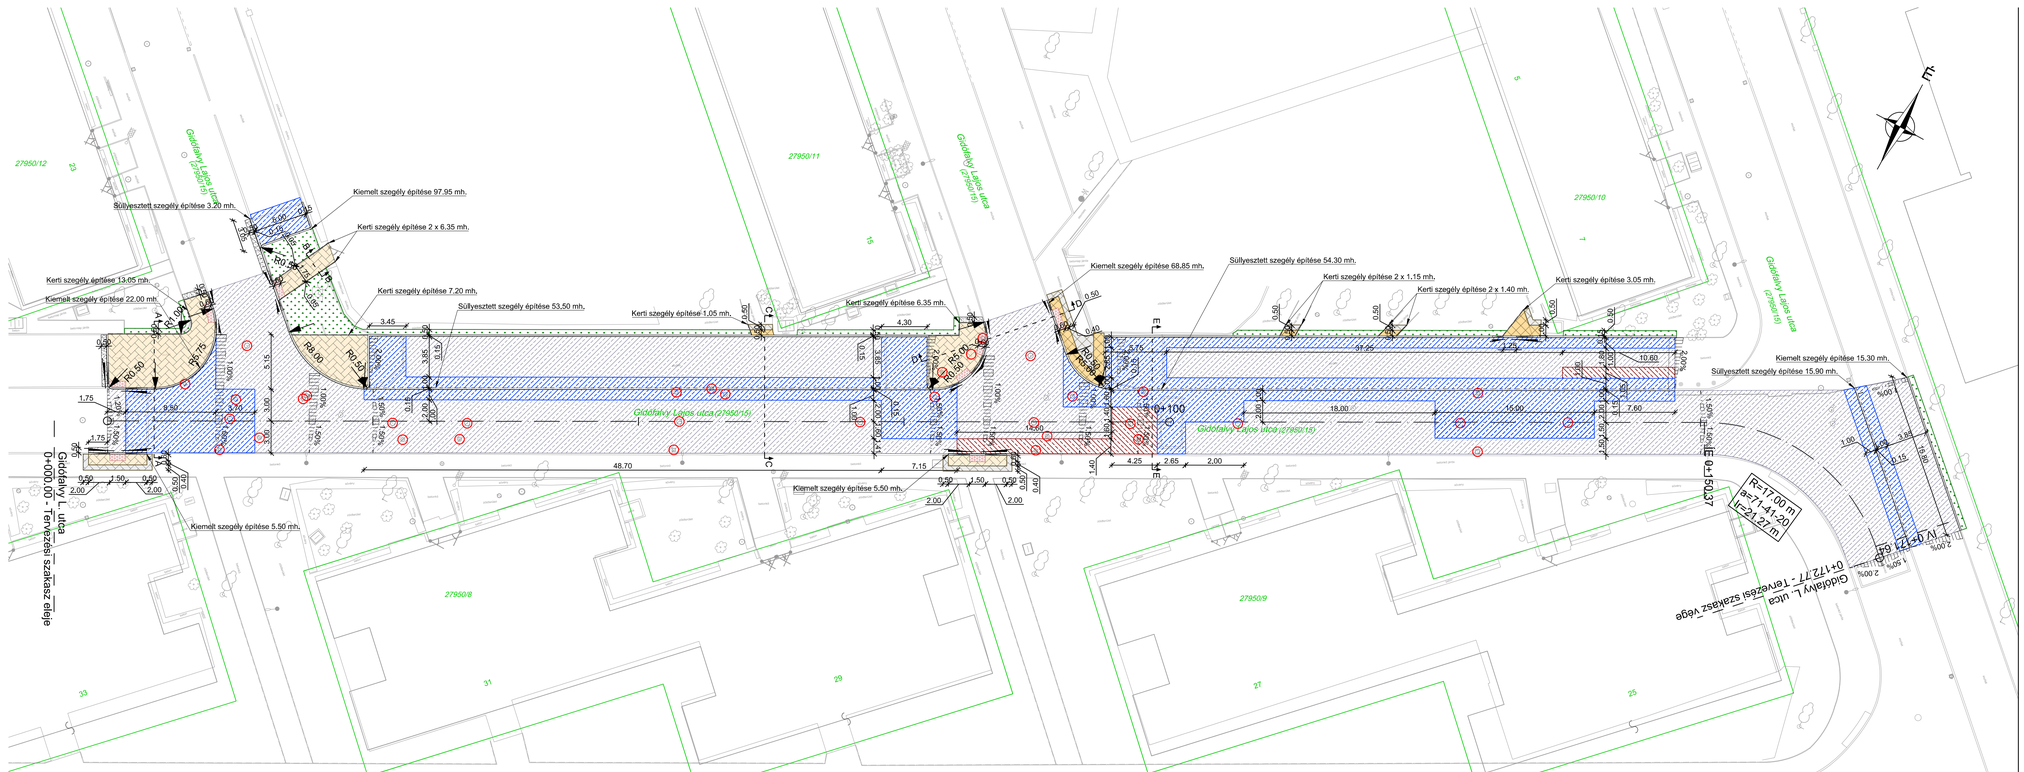
Gidófalvy Lajos utca (27950/15)
Süllyesztett szegély építése 3.20 mh.
Kiemelt szegély építése 97.95 mh.
Kerti szegély építése 2 x 6.35 mh.
Kerti szegély építése 13.05 mh.
Kiemelt szegély építése 22.00 mh
Kerti szegély építése 7.20 mh.
Süllyesztett szegély építése 53.50 mh.
Kerti szegély építése 1.05 mh.
Kerti szegély építése 6.35 mh.
Kiemelt szegély építése 68.85 mh.
Süllyesztett szegély építése 54.30 mh.
Kerti szegély építése 2 x 1.15 mh.
Kerti szegély építése 2 x 1.40 mh.
Kerti szegély építése 3.05 mh.
Kiemelt szegély építése 15.30 mh.
Süllyesztett szegély építése 15.90 mh.
Kiemelt szegély építése 5.50 mh.
Kiemelt szegély építése 5.50 mh.
Gidófalvy L. utca - Tervezési szakasz eleje
0+000.00
Gidófalvy L. utca - Tervezési szakasz vége
0+172.77
0+100
0+050
0+150
R=17.00 m
a=71.41.20
l=21.27 m
27950/12
27950/11
27950/10
27950/8
27950/9
23
15
5
1
31
29
21
25
33
48.70
18.00
15.00
7.60
10.60
11.25
9.50
8.70
7.15
4.30
3.45
4.25
2.85
2.00
1.75
0.50
1.50
2.00
3.50
3.00
3.85
0.15
5.15
2.00
1.00
2.50
2.40
1.40
1.60
0.40
0.60
0.75
1.25
1.15
1.40
3.05
3.65
14.85
4.15
7.60
2.50
2.00
2.00
2.00