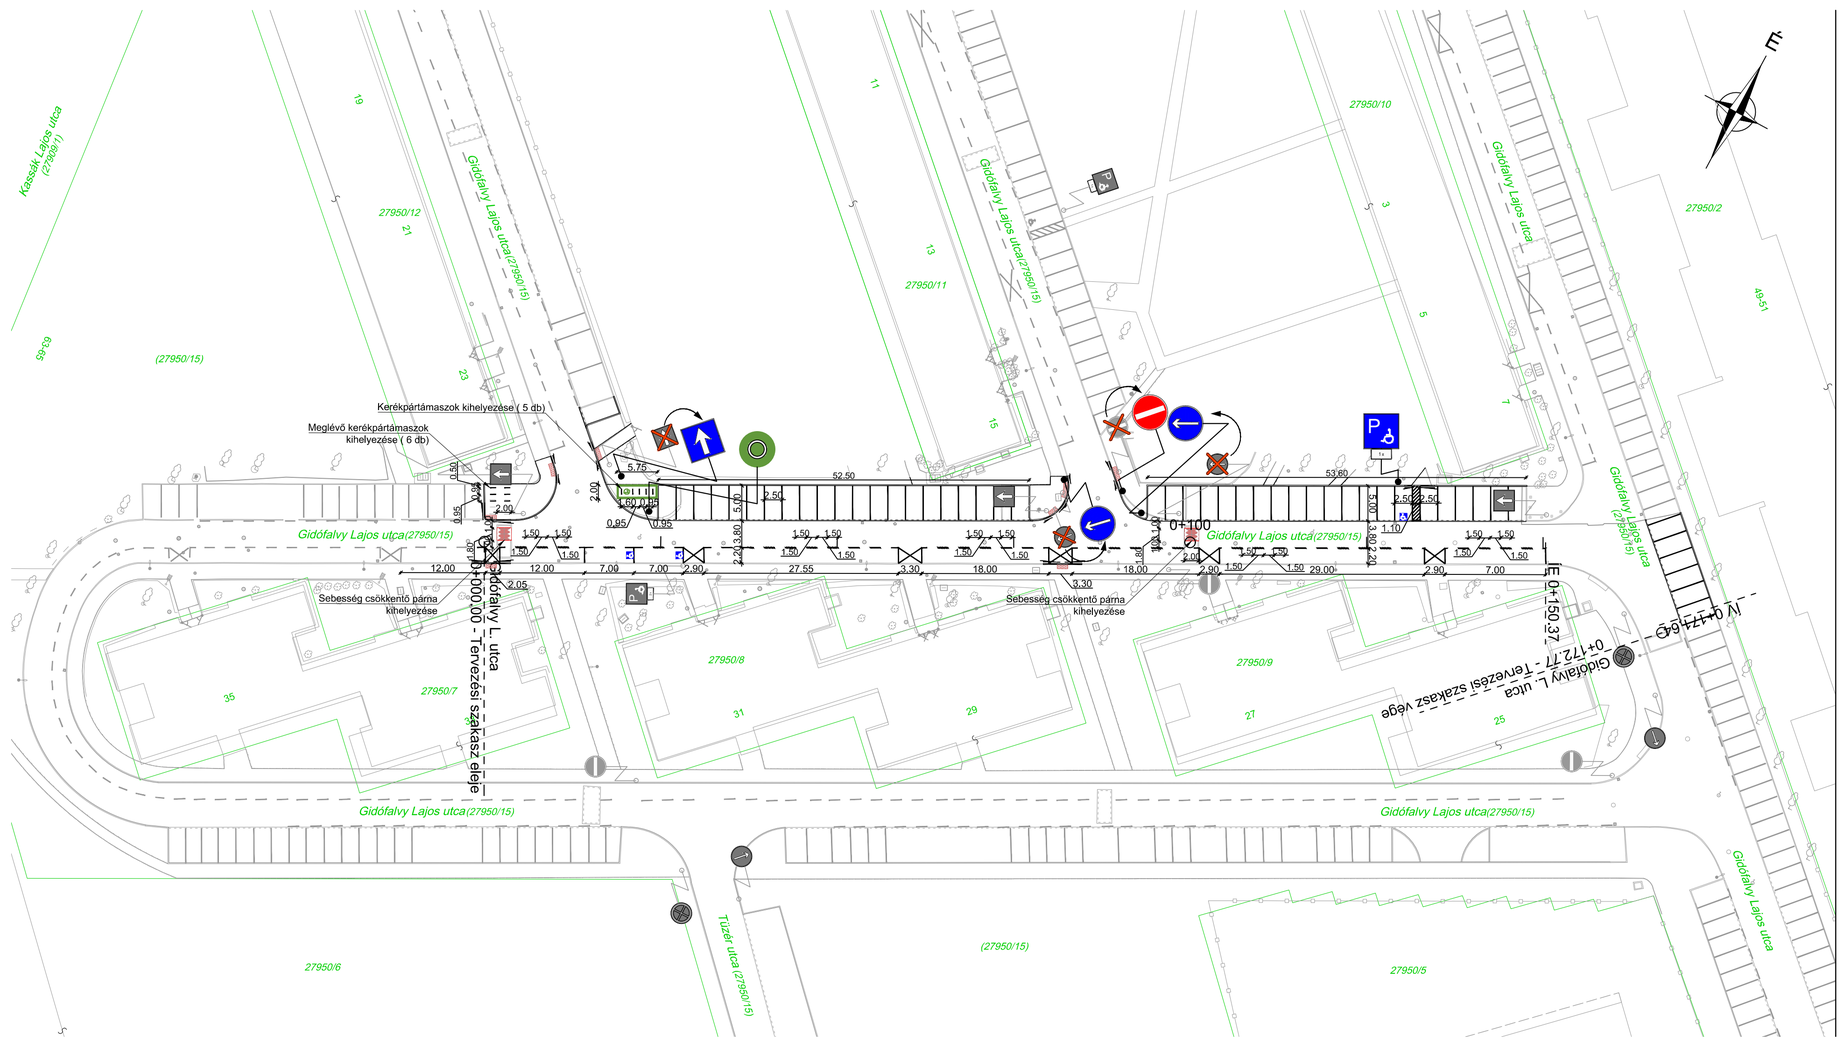
Kassák Lajos utca (27950/1)
Gidófalvy Lajos utca(27950/15)
Gidófalvy Lajos utca(27950/5)
Tüzér utca (27950/15)
Gidófalvy L. utca
0+000,00 - tervezés szakasz eleje
0+172,76 - tervezési szakasz vége
0+100
0+150,27
Kerékpártámaszok kihelyezése (5 db)
Meglévő kerékpártámaszok kihelyezése (6 db)
Sebesség csökkentő párna kihelyezése
Sebesség csökkentő párna kihelyezése
27950/12
27950/11
27950/10
27950/2
27950/8
27950/9
27950/7
27950/6
27950/5
(27950/15)
(27950/15)
(27950/15)