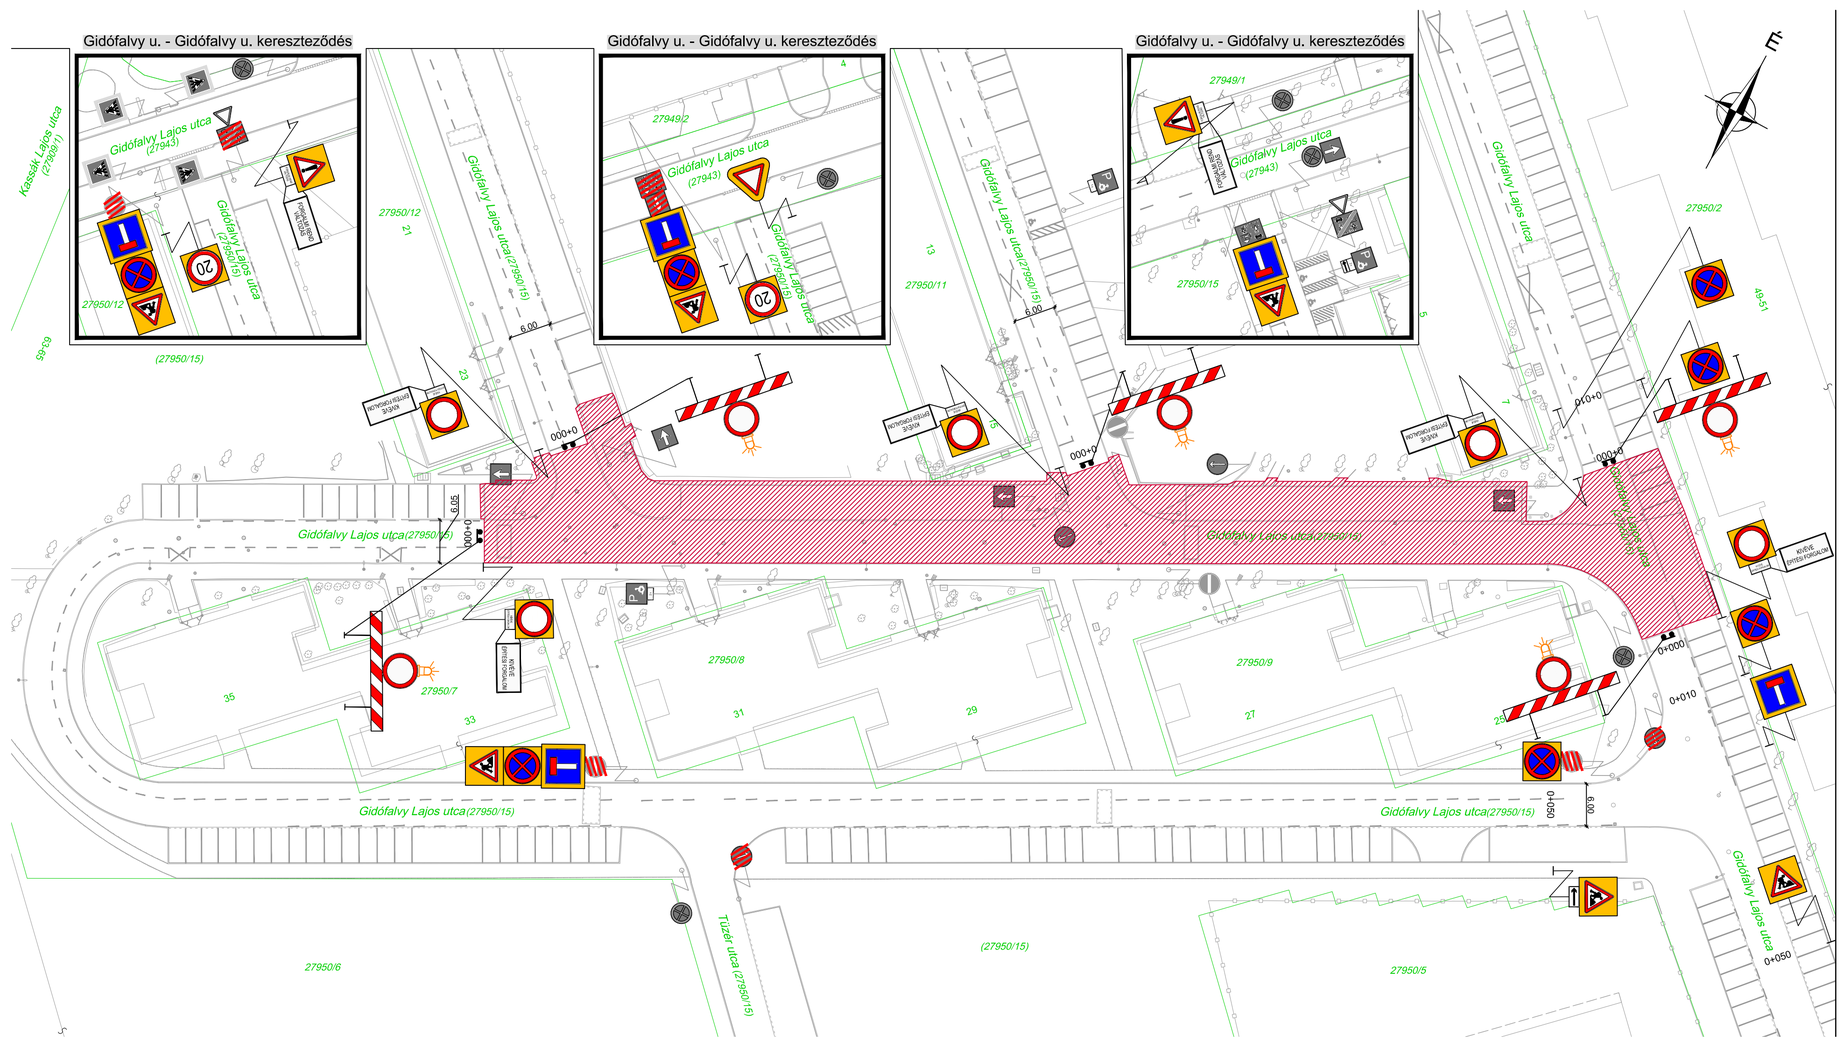

Jelmagyarázat:

- Földhivatali határ
- Meglévő jelzőtábla
- Meglévő jelzőtábla oszlop
- Meglévő burkolati jel
- Munkaterület lehatárolása
- Ideigleneses jelzőtábla
- Ideigleneses jelzőtábla oszlop
- Meglévő jelzőtábla letakarása

Megrendelő: VIA-Nortonia Kft. 1215 Budapest, Vasas utca 65-67.	Beruházó: Budapest Főváros XIII. Kerületi Önkormányzat 1139 Budapest, Béke tér 1.
KIVITELI TERV	iUTAK Mérnökiroda Kft. 2030 Érd, Béga utca 11. Mobil: +36-30-645-6011 e-mail: info@iutak.hu
Szakág: **FORGALOMTECHNIKA**	Szakági tervező:
Budapest XIII. kerület, a Gidófalvy Lajos utca 7-23. közötti szakasz felújításának tervezése	Terv száma: **IU 04-03/04/2026**
Rajz megnevezése: **Ideiglenes forgalomtechnikai helyszínrajz**	Ügyvezető: Ambrus Dávid okl. szintmérnök; Vezető tervező, ellenőrizte: dr. Kollár Attila okl. szintmérnök KÉK 03-27/10
Rajz szám: **K-IF/HE-01** · Méretarány: **M= 1:500** · Rajz terület: **0,22 m² (297 x 730 mm)** · Dátum: **2026.07.15.**	Tervező: Tancsik Gábor okl. szintmérnök KÉK 09-01/257; Tervező: Albitz Nándor szintmérnök

Ez a terv az iUTAK MÉRNÖKIRODA Kft. szellemi terméke, csak a vonatkozó szabályok szerint szabad felhasználni!