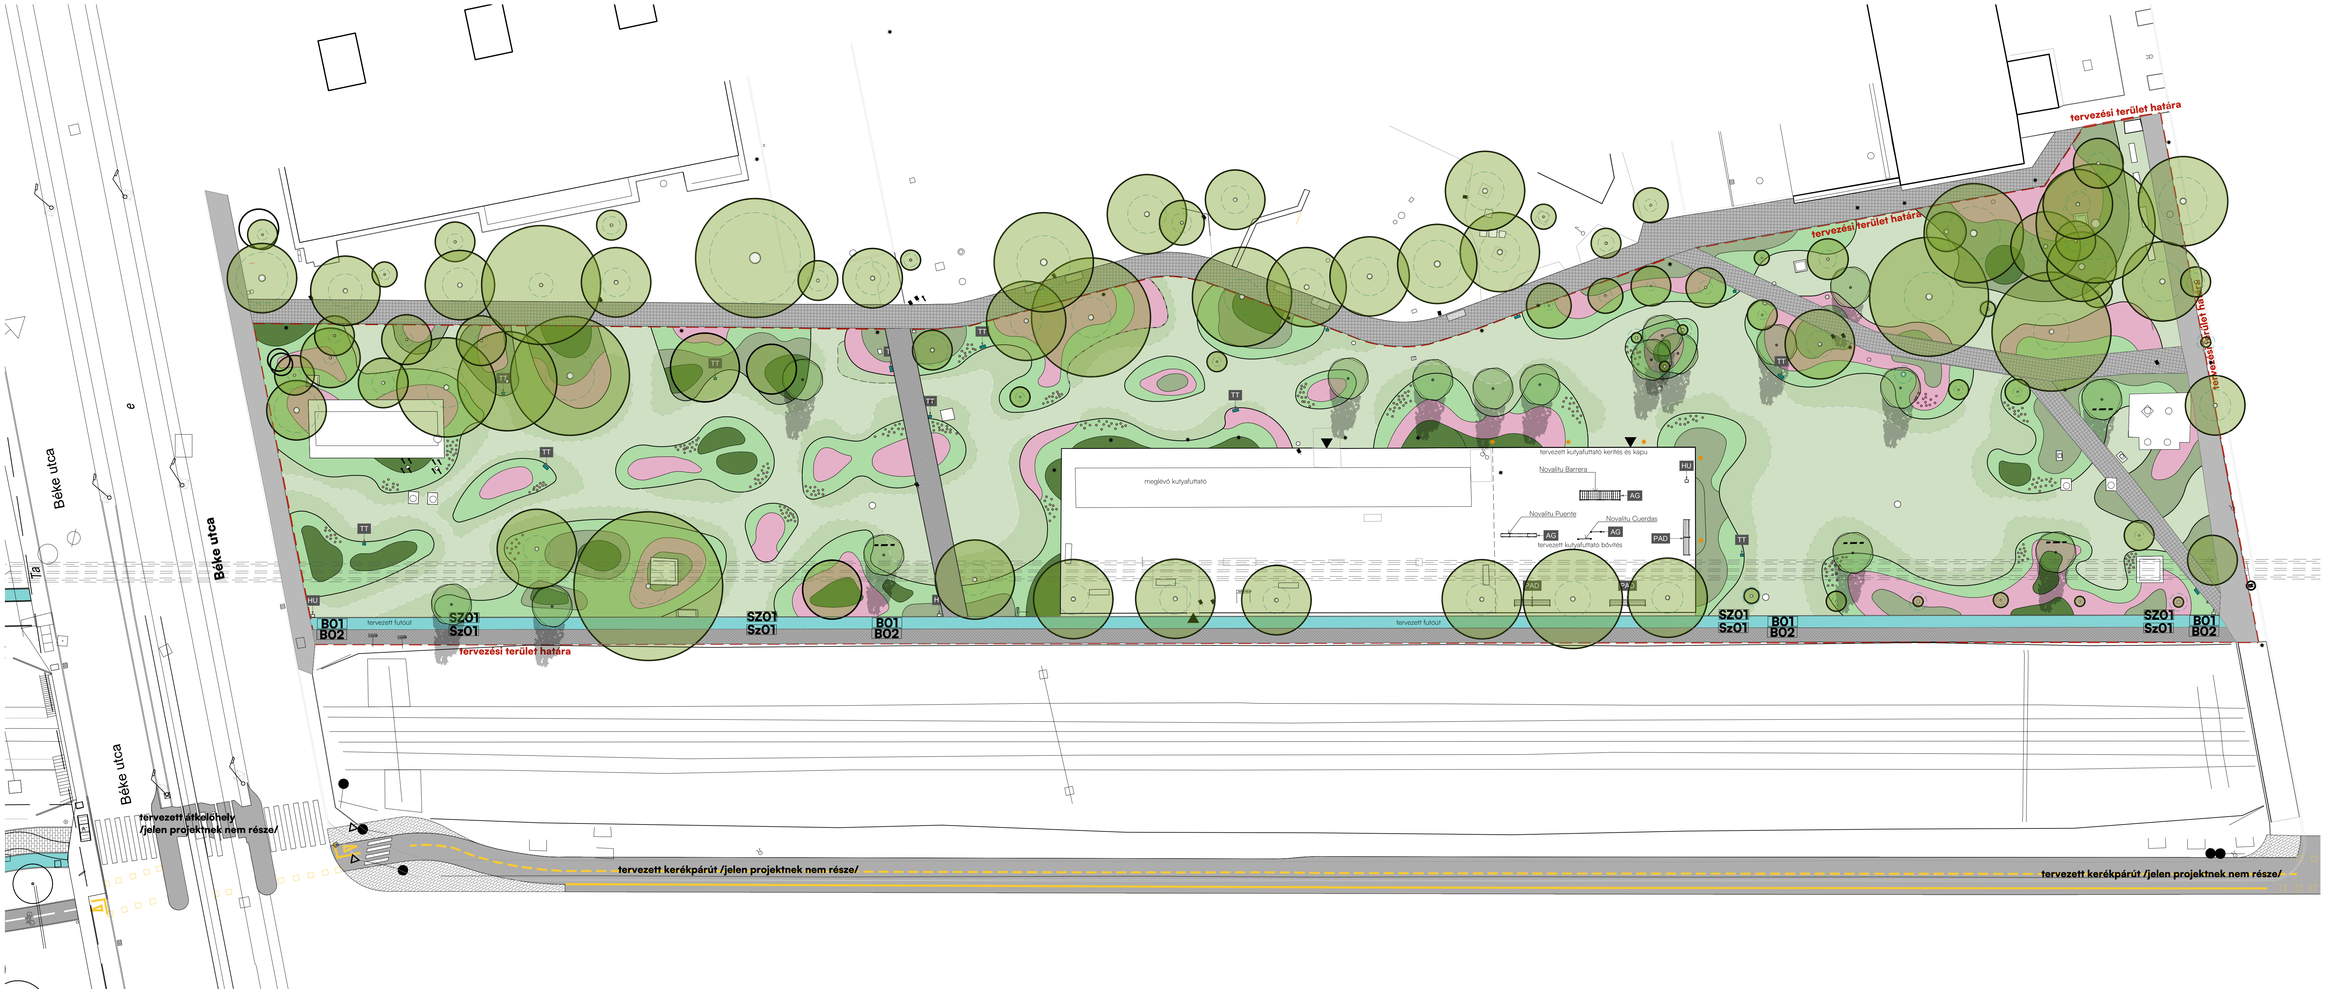


JELMAGYARÁZAT

Növényzet

- Meglévő, maradó lombhullató fa
- Tervezett kisméretű lombhullató fa
- Tervezett kisméretű lombhullató fa gyökrendszerű lemezzel
- Nyírt gyepfelület
- Vadvirágos gyep felület
- Díszfű felület
- Évelő felület
- Talajtakaró
- Középmagas, magas cserje
- Hagymás növények

Burkolatok

- B01 — Tervezett öntöttgumi futópálya RAL5024
- B02 — Meglévő sétány burkolat helyreállítása, újrarakása
- SZ01 — Tervezett szegély
  Vibrobeton gyr / kerti szegély / 100x20x6 cm / szürke-fehér

Berendezési tárgyak

- HU — Hulladékgyűjtő
  MetCap / Pina / PN705 / Jakoba
- PAD — Pad
  MetCap / Avada / AVL156 / Jakoba
- AG — Kutya agility eszköz
- TT — Tájékoztató / tanösvény tábla
- Napelemes kandeláber
  AMT-MONO-BW-3728-4V5

Budapest XIII. kerület Rákos patak Béke utca - Jász utca által határolt terület zöldterület fejlesztés
hrsz: (263977/1), (263977/2)

Tervfajta:
EGYESÍTETT ENGEDÉLYEZÉSI- ÉS KIVITELI TERV

Tervszám:
LT-2504-ETKT

Megbízó:
Parkfenntartó Kft.
1139 Budapest, Lomb utca 35.

Építtető:
Budapest XIII. Kerületi Önkormányzat
1139 Budapest, Béke tér 1.

Generál tervező:
lépték terv
1136 Budapest, Hegedűs Gyula u.15.
iroda@lepteknu _ tel.: 06 (1) 4266 466

Tájépítész vezető tervező / Szakács Barnabás
K1/21-5565

Tájépítész tervezők / László Viktor
K 13-1970

Szakági tervezők:

Geodézia / Nadaplan-Geodézia Kft.
2151 Fót, Juhász Gyula utca 18.

Vízi közmű / Pest-terv Kft. / Grób János / VZ-TEL 01-13505
1039 Budapest, Árpád fejedelem útja 68. 5. em. 22.

Automata öntözés tervező / Karlócai Péter / MK 01-0274

Szakági munkarész
TÁJÉPÍTÉSZET

Terv megnevezése
KERTÉPÍTÉSZETI TERV

Terv száma
ETKT.TAJ-HSZ03

Dátum
2026.október

Méretarány
M 1:250

Ez a terv a LÉPTÉK_TERV szellemi tulajdona, szerzői jogvédelem alatt áll.