BUDAPEST FŐVÁROS XIII. KERÜLETI ÖNKORMÁNYZAT KÉPVISELŐ-TESTÜLETÉNEK 14/2021. (VI.29.) ÖNKORMÁNYZATI RENDELETE BUDAPEST FŐVÁROS XIII. KERÜLET ÉPÍTÉSI SZABÁLYZATÁRÓL utoljára módosítva a 12/2023. (VI. 27.) sz. ök. rendelettel 1. MELLÉKLET SZABÁLYOZÁSI TERV

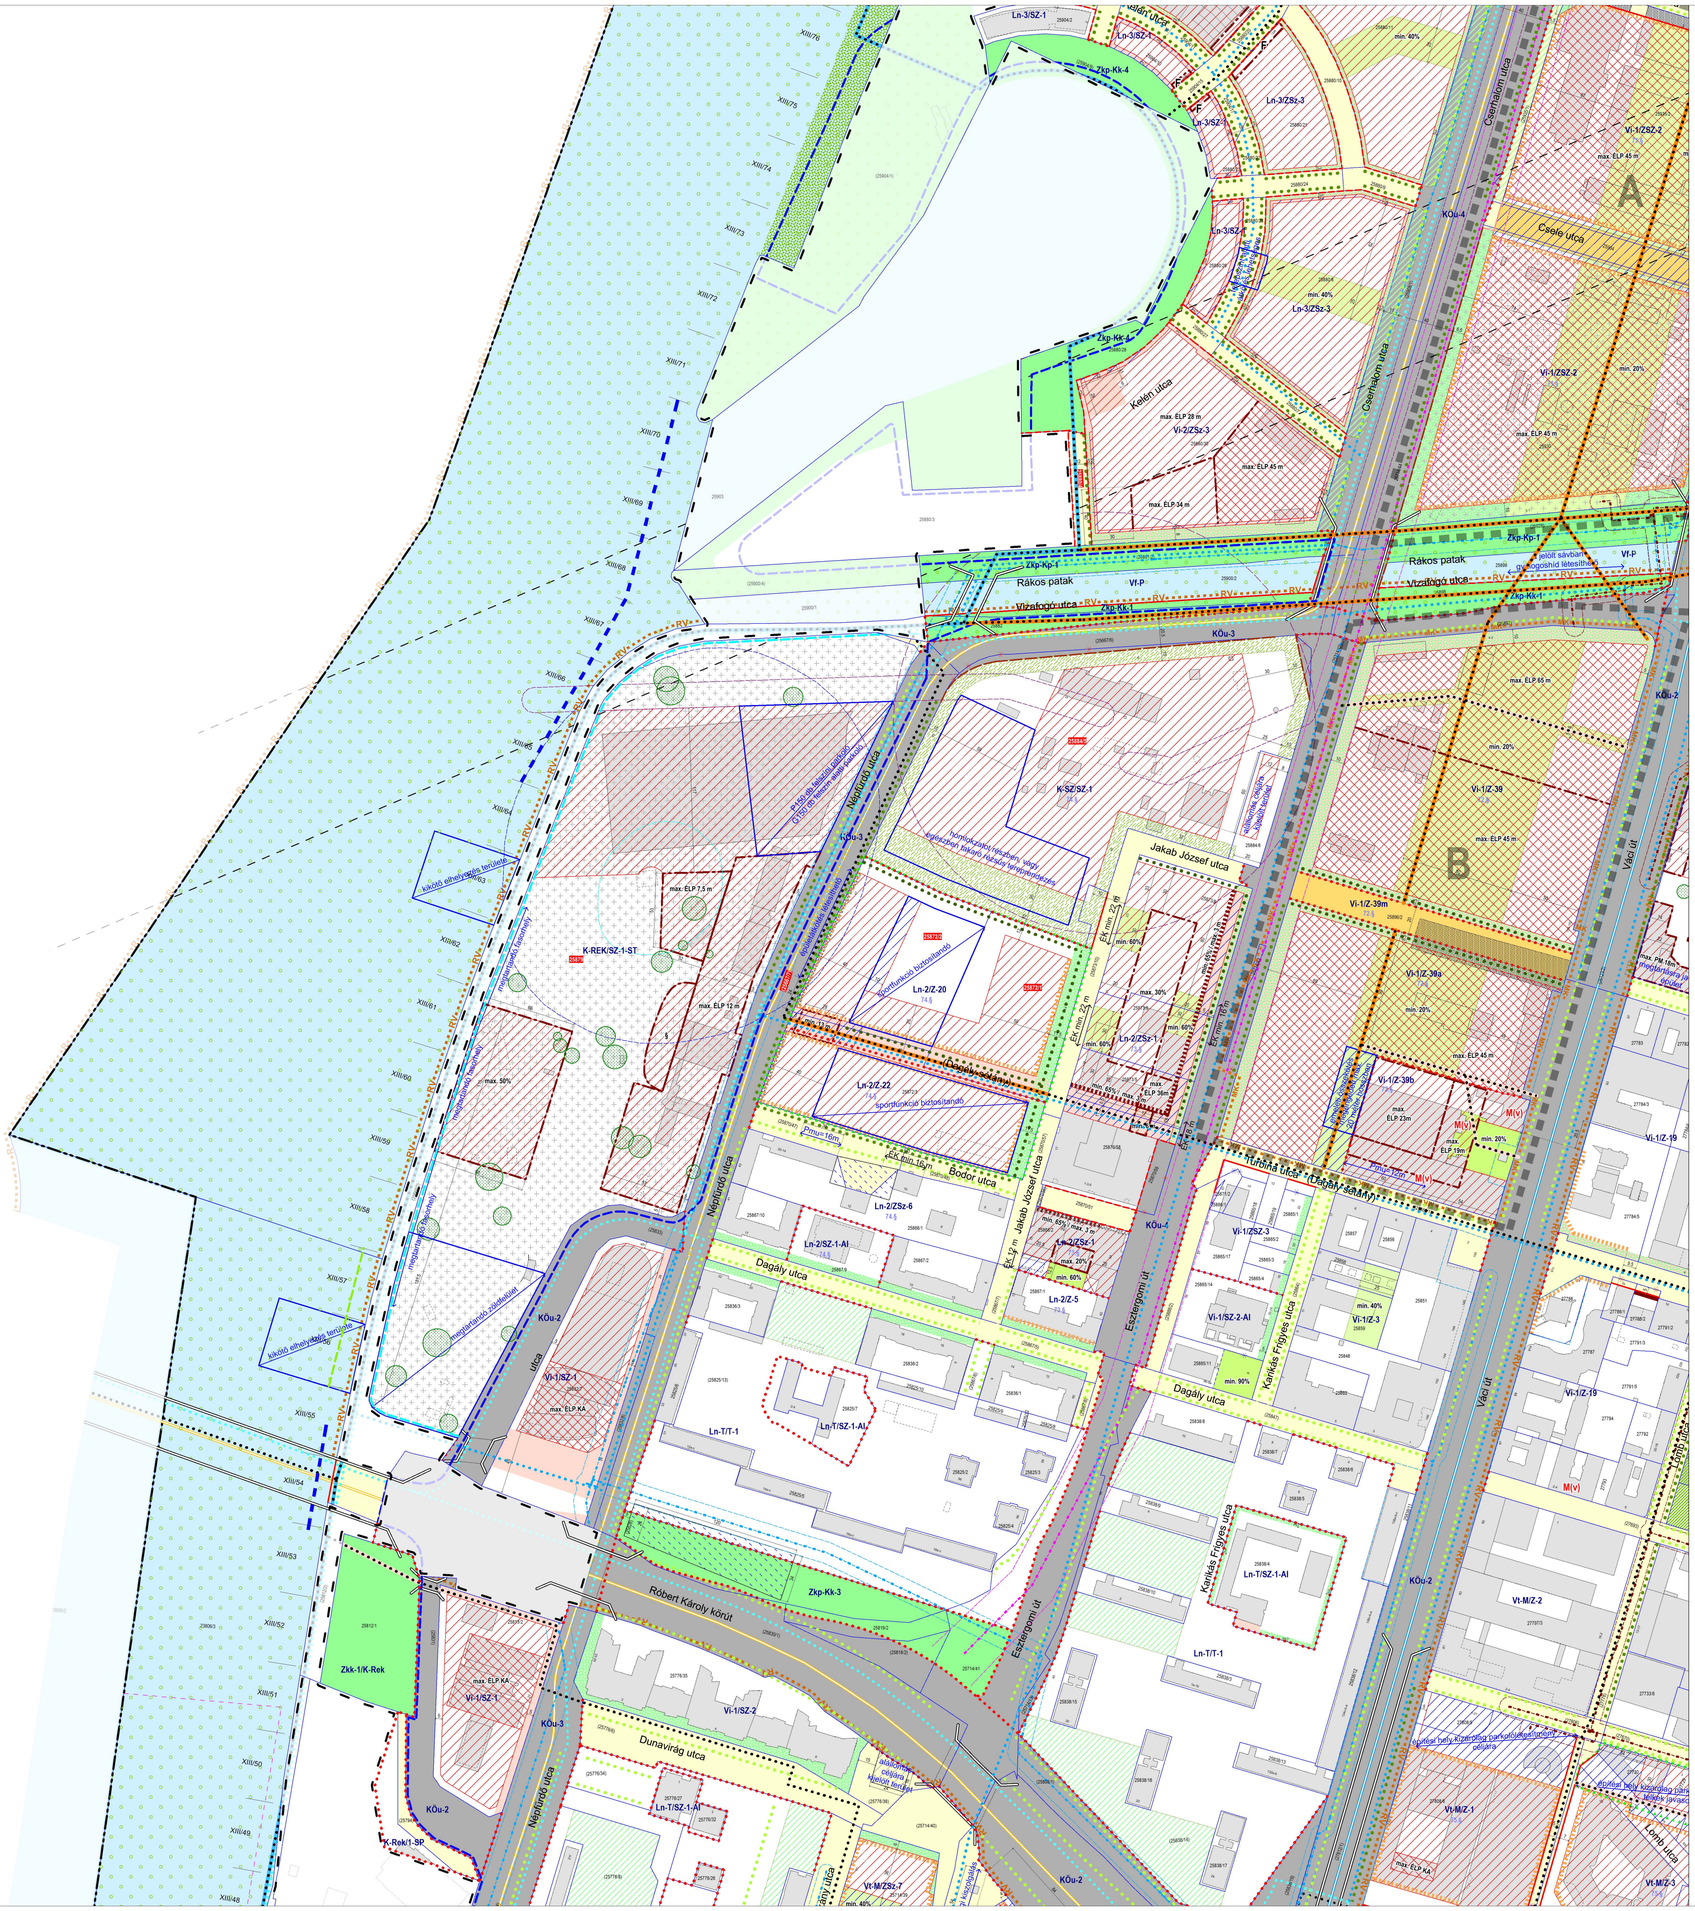

KÖTELEZŐ SZABÁLYOZÁSI ELEM

- szabályozási vonal
- FRSZ alapján rögzített fővárosi célt szolgáló szabályozási vonal
- szabályozási vonal meglévő telekhatáron
- építési övezet/övezet határa
- magánút telekhatárát jelölő övezethatár
- Vt-V/2 — építési övezet/övezet jele
- ...12... — méretezés
- kötelező megszüntető jel
- szabályozás végrehajtása érdekében bontandó épület
- szöveges szabályozási elem
- xy — szöveges szabályozási elem

az építés helye és módja a telken

- előírt előkert
- előkerti sáv / közhasználatú előkerti sáv
- előírástól eltérő építési határvonal, vagy építési hely (egyéb telepítésre vonatkozó előírások figyelembevételével)
- építési határvonal
- építési hely terepszint felett is beépíthető része
- építési hely kizárólag terepszint alatt beépíthető része
- építési hely - magasház céljára kijelölt része - max. Épp...m legmagasabb ponttal (VTEK szerint)
- építési hely - toronyépület céljára kijelölt része - max. Épp...m legmagasabb ponttal (Z.§ szerint)
- Épp KA — magasház / toronyépület kialakult legmagasabb ponttal
- az építési hely egyéb előírással érintett része, mely a felirat jelenlétee alapján a terepszint felett
  - max. ...% arányban
  - min. ...m felett
  - max. PM...m párkánymagassággal, vagy max. ÉM...m épületmagassággal, vagy max. ÉLP...m legmagasabb ponttal
  - F+ ... szintszámmal
  - § kiegészítő-előírás figyelembevételével építhető be

zöldfelület létesítése és helye

- min. ...% — elsőrendű zöldfelület min. ...% arányban teljesértékű zöldfelület alakítandó ki
- min. ...% — másodrendű zöldfelület min. ...% arányban teljesértékű zöldfelület vagy tetőkert zöldtető alakítandó ki
- első/másodrendű zöldfelület közhasználatú része
- háromszintes növényállomány
- telepítendő fasor
- megtartandó értékes fa

térfalak szabályozása

- általános építési vonal
- eltéréssel szabályozott építési vonal (min. ...%/max. ...m)
- szabad térformálás
- kötelező árkád kialakítás
- kialakítandó épületkoz előírt (EK...m), vagy legkisebb szélessége (EK min...m), továbbá épületkoz kialakult állapot szerint (EK KA)
- a megadott sávon belül kialakítandó épületkoz legkisebb szélessége (EK min. ...m)
- a megadott sávban ...§ szerinti szélességgel épületkoz kialakítható (Ek...§)

egyéb építésre kijelölt hely

- építés helye beépítésre nem szánt övezetben, vagy közterületen

közterületi növényzet

- telepítendő fasor
- megtartandó / kiegészítendő fasor
- közterület és / vagy Ln-T övezetbe soorolt terület zöldfelületként fenntartandó / kialakítandó része

közlekedés

- kikötő, vagy kikötő számára szárazföldi parthasználati kapcsolat nem létesíthető
- közszolgáltatási személyhajó-kikötő számára fenntartott parthasználat

Göncz Árpád Városközpont speciális szabályozási elemei

- építési hely terepszint felett korlátozottan beépíthető része - 'A' típusú lehatárolás: 5 000 m2
- építési hely terepszint felett korlátozottan beépíthető része - 'B' típusú lehatárolás: 2 800 m2
- speciális - részben közterület fölotti - építési hely zöldtető / fal létesítése esetén
- aluljáró kapcsolat

MÁS JOGSZABÁLY ÁLTAL ELRENDELT ELEM

védelmek

- világörökségi terület (műemléki jelentőségű terület 7/2005 (III.1.) NKOM rendelet)
- M(kv) — kemelten védett műemlék
- M(v) — védett műemlék
- MK — műemléki környezet
- RV — védetté nyilvánított régészeti lelőhely
- R — nyilvántartott régészeti lelőhely
- FV — fővárosi helyi védettségű építmény
- FVE — fővárosi helyi védettségű épületegyüttes
- országos ökológia hálózat ökológiai folyosó

korlátozások

egyes környezeti tényezők

- I. rendű árvízvédelmi fővédvonal
- II. rendű árvízvédelmi fővédvonal
- vízbázis külső/belső védőterülete, hidrogeológiai A védőterület
- TSZT-ben jelölt potenciálisan talajszennyezett terület
- veszélyes üzem (felső küszöbértékű) veszélyességi zónának határai

egyes meghatározó közművek*

- Angyalföldi szennyvíztelepülési szivattyúzóállomás és szennyvíztisztítótelep védőtávolsága
- 120 kV-os távvezeték és biztonsági övezete
- nagyközépnyomású gázelosztóvezeték és biztonsági övezete
- ivóvíznyomócső és védőtávolsága (300 mm felett)
- Radnóti galéria
- szennyvíznyomócső védőtávolsága
- közmű létesítmény területe

egyes közlekedési létesítmények

- metró felszín alatti szakasza és védelmi zónája
- vasútvonal és védőtávolsága

FRSZ

- tervezett metró (ÉDRV) és védőtávolsága
- tervezett villamosvonal
- P+R 100 — javasolt P+R parkoló és minimális befogadó képessége
- javasolt híd / közlekedési elem különszintű keresztezése

JAVASOLT SZABÁLYOZÁSI ELEM

- irányadó szabályozási vonal
- irányadó telekhatár
- irányadó megszüntető jel
- terepszint alatti parkolóépítmény céljára kijelölt hely telken, vagy közterületen
- javasolt I. rendű árvízvédelmi fővédvonal (nagyvízi medereél)

közhasználat, közforgalom

- már közhasználatú, vagy közhasználatra javasolt telekrész
- javasolt gyalogoshálózat telken áthezető szakasza javasolt közhasználattal
- közforgalmú magánút kialakítható

sajátos zöldfelületek

- meghatározó zöldfelületi kapcsolat a Duna telken
- zöldfelület létesítés pereférált helye
- átmeneti zöldfelületi hasznosítás

közlekedés

- kerékpáros infrastruktúra tervezett nyomvonala
- meglévő / javasolt gyalogoshálózat kiemelt szakasza közterületen
- magánúttá alakítható gyalogos átközlekedés vonala
- javasolt gyalogoshálózat sétányként kialakított / fenntartandó szakasza
- Duna-parti városias / természet közeli sétány

TÁJÉKOZTATÓ ELEM

- erdő (Ek)
- közkert, közpark övezet területe (Zkp, Zkk)
- fővárosi jelentőségű közlekedési terület (KÖu-2, KÖu-3, KÖu-4)
- kerületi jelentőségű közlekedési terület (Kt-kk)
- kötöttpályás közlekedési terület (KÖk)
- meglévő magánút / kivett út / kivett saját használatú út
- § — a KÉSZ adott területi egységre vonatkozó kiegészítő előírása
- kiemelt beruházással érintett ingatlan / FINA világbajnokság kiemelt beruházásával érintett ingatlan
- meglévő villamos vonal
- kerékpáros infrastruktúra meglévő nyomvonala
- tervezett távhő kooperációs gerincvezeték
- 30 m feletti mikrohullámú összekötetés magassági korlátozása
- XIII/100 — kikötő engedélyezésben használt raszterrendszer
- meglévő híd / közlekedési elem különszintű keresztezése
- vasútállomás és vasúti megállóhely
- helyközi forgalmat biztosító autóbusz végállomás
- kerülethatár
- jelenlegi telekhatár
- jelenlegi épület
- földhivatali térképen szerepelő épület
- 24123 — helyrajzi szám

KÉSZ területi hatályán kívül eső területek

melléklet hivatkozás lehatárolása

* A szabályozási terv nem teljeskörűen történt fel a közműveket és védőterületüket.

** A DÉSZ hatálya alá eső területre és a DÉSZ kiegészítő területére jelen szabályozási terv hatálya nem terjed ki.
A DÉSZ hatálya alá eső területre és a DÉSZ kiegészítő területén ábrázolt elemek együttese iránymutatásként szolgál a kódrajzszerű DÉSZ és a kiegészítő terület szabályozása számára.

A dokumentum állami alapadatbázisok felhasználásával készült, adatszolgáltatás sorszáma: 2307

szabályozási terv területi hatálya

URBANISTA STÚDIÓ KFT.
1062 BUDAPEST, RÁKÓCZI ÚT 21. TEL: +361 267 0251, +361 267 0252

SZ - M1 | M=1:2.000

1. MELLÉKLET SZABÁLYOZÁSI TERV

munkaszám: 2023-07-04

egyeztetési dokumentáció

2023. 07. 04

felelős tervező - szakterület szám	felelős tervező - a TMKK-ban az TT-hez az mérnökkamarai jogosultsági szám és kamarai tag neve			
Lőrincz Krisztina	Nagy Andrea	TK 01-13152	MVVT KFT.	
Varjasné Hegyi Ilona	Zétényi Dávid	TK 02-1473	MVVT KFT.	
Szczuka Levente	Pelli Zoltán	Tkö 01-2321	MVVT KFT.	
Fiatka Mátyás	Orosz István	TI-UK-1555, TK-17-06-1555	MVVT KFT.	
Tari Sipos Zsuzsa	Horváth Adrienn	Tkö 01-2321	MVVT KFT.	
Kodosz András	Remsa Péter	TV-T 01-13717		