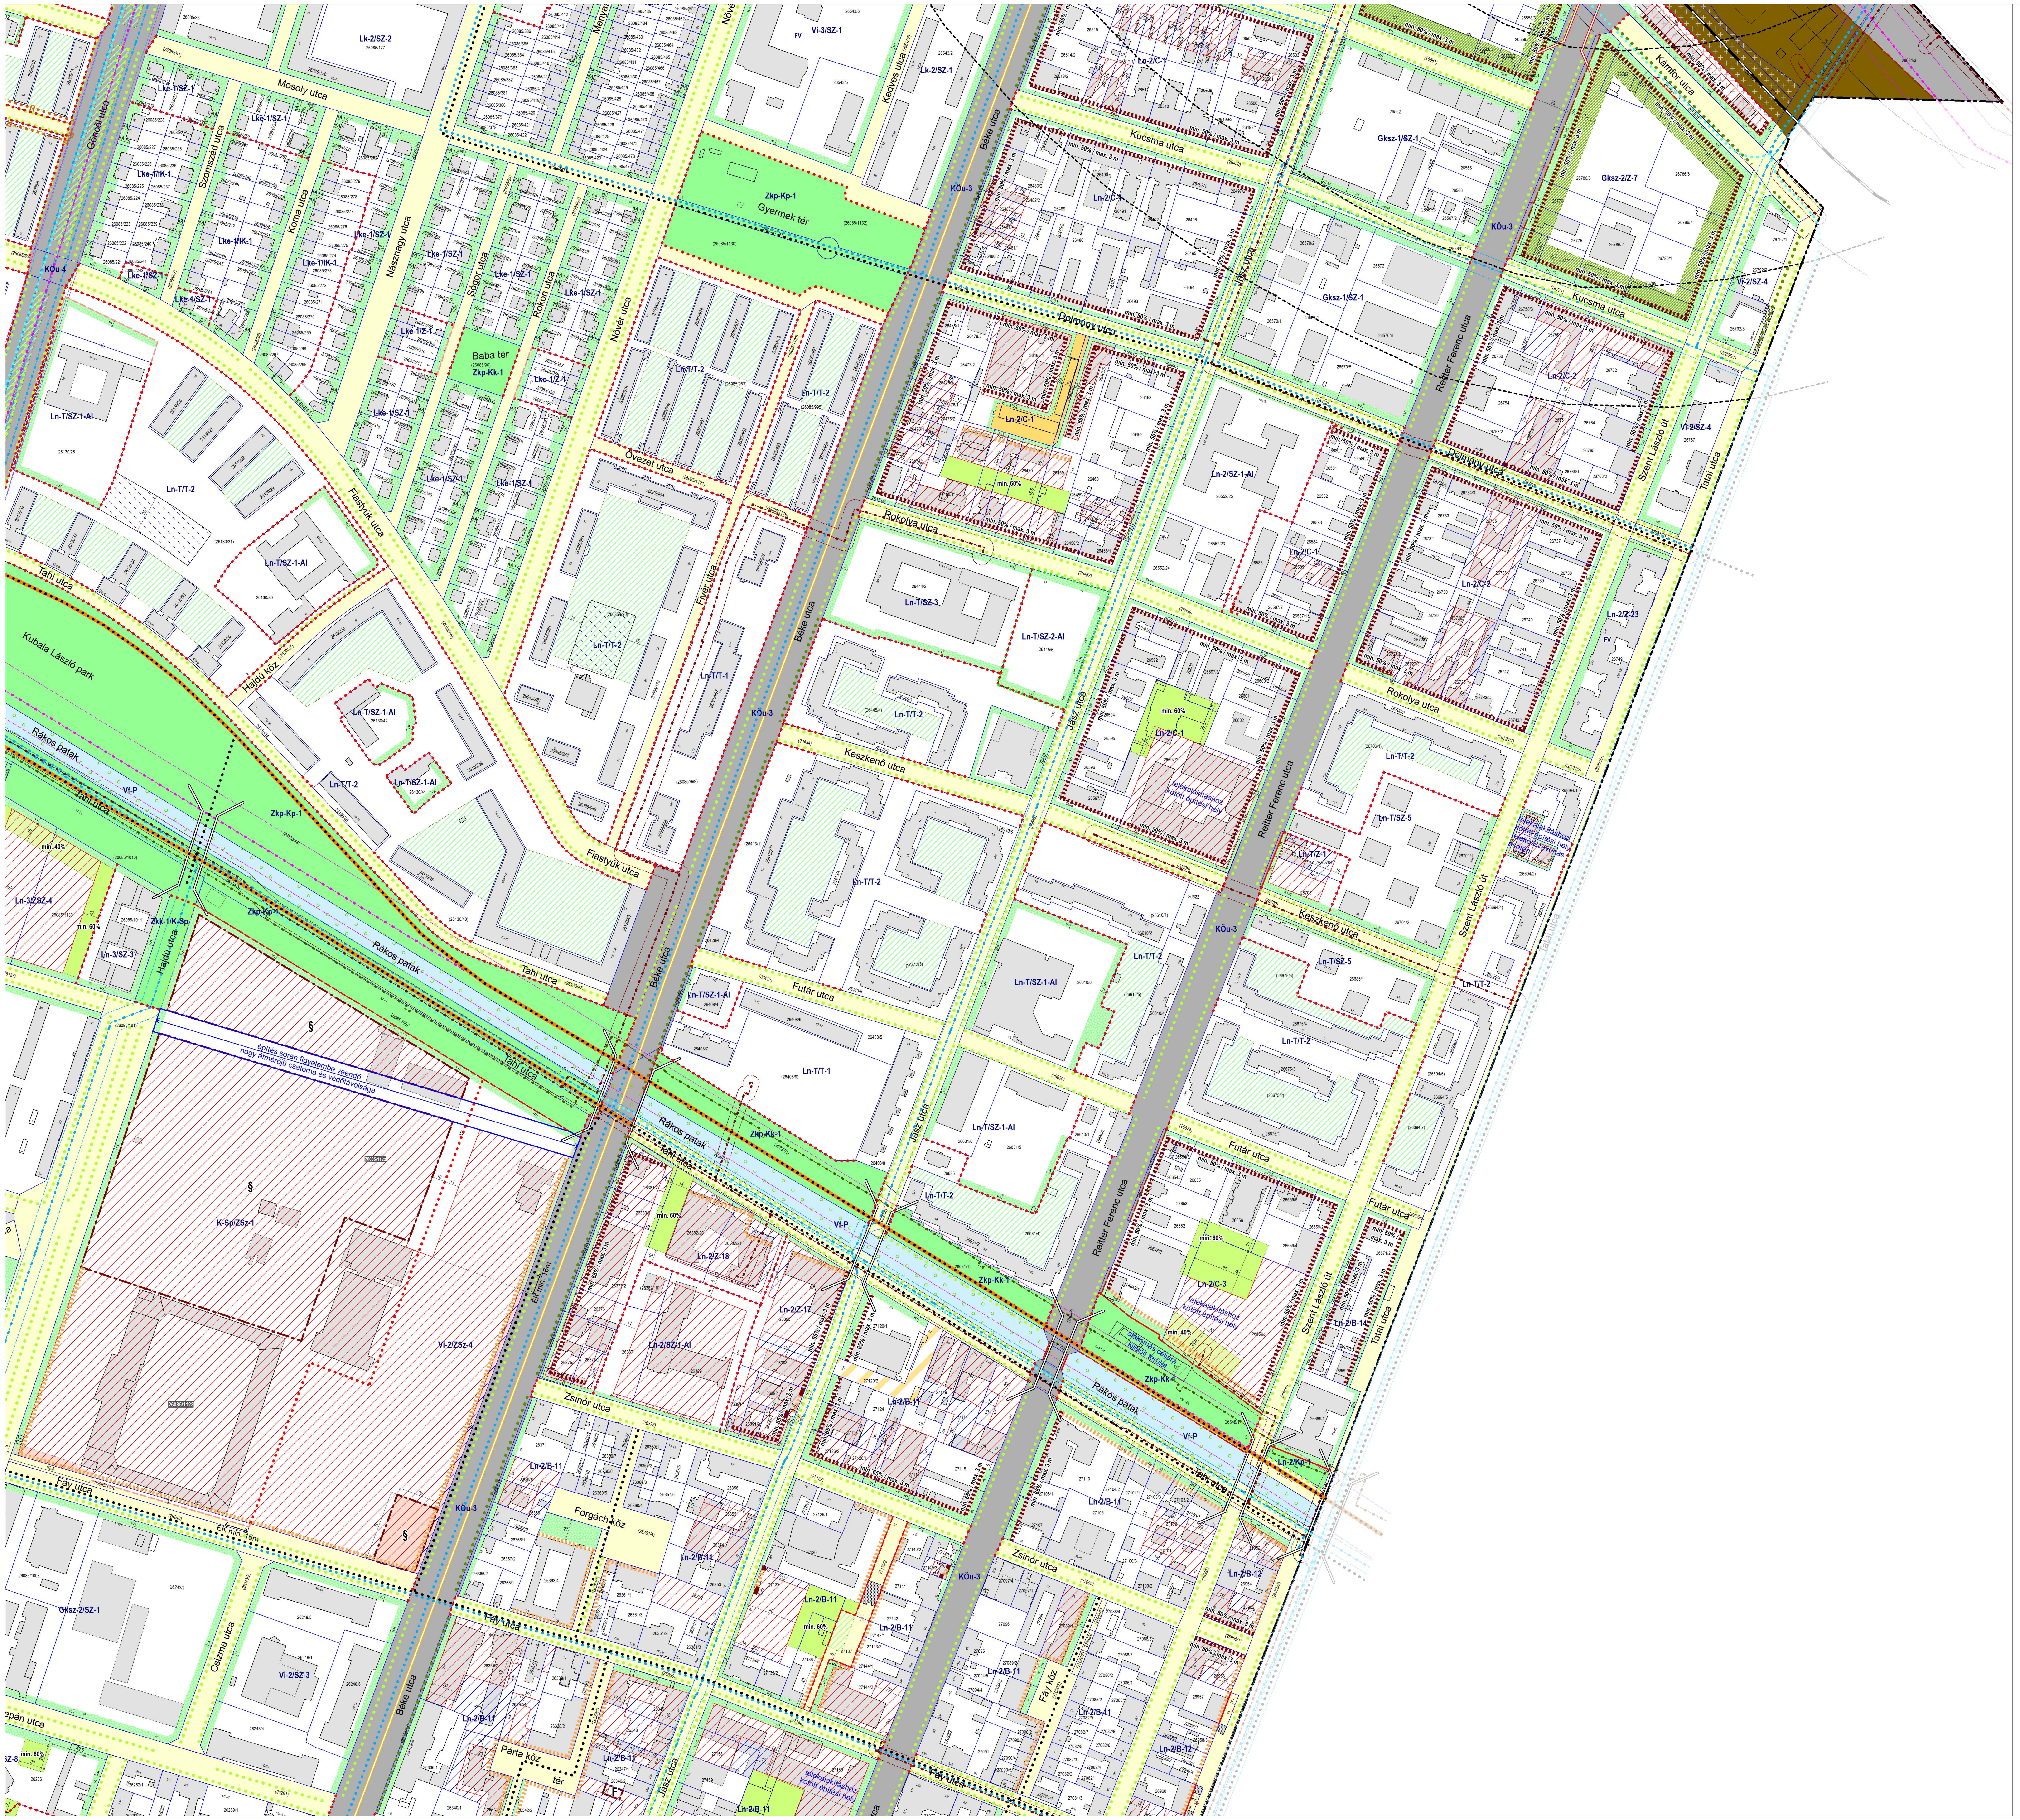

BUDAPEST FŐVÁROS XIII. KERÜLETI ÖNKORMÁNYZAT KÉPVISELŐ-TESTÜLETÉNEK 14/2021. (VI.29.) ÖNKORMÁNYZATI RENDELETE BUDAPEST FŐVÁROS XIII. KERÜLET ÉPÍTÉSI SZABÁLYZATÁRÓL UTOLJÁRA MÓDOSÍTVA A 10/2024. (V.7.) ÖK. RENDELETTEL 1. MELLÉKLET SZABÁLYOZÁSI TERV

KÖTELEZŐ SZABÁLYOZÁSI ELEM

- szabályozási vonal
- FRSZ alapján rögzített fővárosi célt szolgáló szabályozási vonal
- szabályozási vonal meglévő telekhatáron
- építési övezet/övezet határa
- magánút telekhatárát jelölő övezethatár
- Vt-V/2 építési övezet/övezet jele
- 12 méretezés
- kötelező megszüntető jel
- szabályozás végrehajtása érdekében bontandó épület
- xy szöveges szabályozási elem
- xy szöveges szabályozási elem

az építés helye és módja a telken

előírt előkert

- előkerti sáv / közhasználatú előkerti sáv

előírástól eltérő építési határvonal, vagy építési hely (egyéb telepítésre vonatkozó előírások figyelembevételével)

- építési határvonal
- építési hely terepszint felett is beépíthető része
- építési hely kizárólag terepszint alatt beépíthető része
- építési hely - magasház céljára kijelölt része - max. Élp...m legmagasabb ponttal (OTÉK szerint)
- építési hely - toronyépület céljára kijelölt része - max. Élp...m legmagasabb ponttal (2.§ szerint)
- Élp KA magasház / toronyépület kialakult legmagasabb ponttal
- az építési hely egyéb előírással érintett része, mely a felirat jelentése alapján a terepszint felett
  - max. ...% arányban
  - min. ...m felett
  - max. PM...m párkánymagassággal; vagy max. ÉM...m épületmagassággal; vagy max. ÉLP...m legmagasabb ponttal
  - F+ ... szintszámmal
  - § kiegészítő-előírás figyelembevételével

  építhető be

zöldfelület létesítése és helye

- min. ...% elsőrendű zöldfelület min. ...% arányban teljesértékű zöldfelület alakítandó ki
- min. ...% másodrendű zöldfelület min. ...% arányban teljesértékű zöldfelület vagy tetőkerti zöldtető alakítandó ki
- első/másodrendű zöldfelület közhasználatú része
- háromszintes növényállomány
- telepítendő fasor
- megtartandó értékes fa

térfalak szabályozása

- általános építési vonal
- eltéréssel szabályozott építési vonal (min. ...%/max. ...m)
- szabad térformálás
- kötelező árkád kialakítás
- kialakítandó épületköz előírt (ÉK...m), vagy legkisebb szélessége (ÉK min...m), továbbá épületköz kialakult állapot szerint (ÉK KA)
- a megadott sávon belül kialakítandó épületköz legkisebb szélessége (ÉK min. ...m)
- a megadott sávban ....§ szerinti szélességgel épületköz kialakítható (Ék...§)

egyéb építésre kijelölt hely

- építés helye beépítésre nem szánt övezetben, vagy közterületen

közterületi növényzet

- telepítendő fasor
- megtartandó / kiegészítendő fasor
- közterület és / vagy Ln-T övezetbe sorolt terület zöldfelületként fenntartandó / kialakítandó része

közlekedés

- úszómű nem létesíthető

Göncz Árpád Városközpont speciális szabályozási elemei

- építési hely terepszint felett korlátozottan beépíthető része - 'A' típusú lehatárolás: 5 000 m2
- építési hely terepszint felett korlátozottan beépíthető része - 'B' típusú lehatárolás: 2 800 m2
- speciális - részben közterület fölötti - építési hely zöldtető / fal létesítése esetén
- aluljáró kapcsolat

MÁS JOGSZABÁLY ÁLTAL ELRENDELT ELEM

védelmek

- V világörökségi terület (műemléki jelentőségű terület 7/2005 (III.1.) NKÖM rendelet)
- M(kv) kiemelten védett műemlék
- M(v) védett műemlék
- MK műemléki környezet
- RV védetté nyilvánított régészeti lelőhely
- R nyilvántartott régészeti lelőhely
- FV fővárosi helyi védettségű építmény
- FVE fővárosi helyi védettségű épületegyüttes

- országos ökológia hálózat ökológiai folyosó

korlátozások

egyes környezeti tényezők

- I. rendű árvízvédelmi fővédvonal
- II. rendű árvízvédelmi fővédvonal
- vízbázis külső/belső védőterülete, hidrogeológiai A védőterület
- TSZT-ben jelölt potenciálisan talajszennyezett terület
- belső / középső / külső veszélyes üzem (felső küszöbértékű) veszélyességi zónáinak határai

egyes meghatározó közművek*

- Angyalföldi szennyvízátemelőtelep védőtávolsága
- 120 kV-os távvezeték és biztonsági övezete
- nagyközépnyomású gázelosztóvezeték és biztonsági övezete
- ivóvíznyomócső és védőtávolsága (300 mm felett)
- Radnóti galéria
- szennyvíznyomócső védőtávolsága
- közmű létesítmény területe

egyes közlekedési létesítmények

- metró felszín alatti szakasza és védelmi zónája
- vasútvonal és védőtávolsága

FRSZ

- tervezett metró (ÉDRV) és védőtávolsága
- tervezett villamosvonal
- P+R 100 javasolt P+R parkoló és minimális befogadó képessége
- javasolt híd / közlekedési elem különszintű keresztezése

JAVASOLT SZABÁLYOZÁSI ELEM

- irányadó szabályozási vonal
- irányadó telekhatár
- irányadó megszüntető jel
- terepszint alatti parkolólétesítmény céljára kijelölt hely telken, vagy közterületen
- javasolt I. rendű árvízvédelmi fővédvonal (nagyvízi mederél)

közhasználat, közforgalom

- már közhasználatú, vagy közhasználatra javasolt telekrész
- javasolt gyalogoshálózat telken átvezető szakasza javasolt közhasználattal
- közforgalmú magánút kialakítható

sajátos zöldfelületek

- meghatározó zöldfelületi kapcsolat a Duna telkén
- zöldfelület létesítés pereferált helye
- átmeneti zöldfelületi hasznosítás

közlekedés

- kerékpáros infrastruktúra tervezett nyomvonala
- meglévő / javasolt gyalogoshálózat kiemelt szakasza közterületen
- magánúttá alakítható gyalogos átközlekedés vonala
- javasolt gyalogoshálózat sétányként kialakított / fenntartandó szakasza
- Duna-parti városias / természet közeli sétány

TÁJÉKOZTATÓ ELEM

- erdő (Ek)
- közkert, közpark övezet területe (Zkp, Zkk)
- fővárosi jelentőségű közlekedési terület (KÖu-2, KÖu-3, KÖu-4)
- kerületi jelentőségű közlekedési terület (Kt-kk)
- kötöttpályás közlekedési terület (KÖk)
- meglévő magánút / kivett út / kivett saját használatú út
- ...§ a KÉSZ adott területi egységre vonatkozó kiegészítő előírása
- 24123 24123 kiemelt beruházással érintett ingatlan / FINA világbajnokság kiemelt beruházásával érintett ingatlan
- meglévő villamos vonal
- kerékpáros infrastruktúra meglévő nyomvonala
- tervezett távhő kooperációs gerincvezeték
- 30 m feletti mikrohullámú összeköttetés magassági korlátozása
- XIII/100 kikötő engedélyezésben használt raszterrendszer
- meglévő híd / közlekedési elem különszintű keresztezése
- vasútállomás és vasúti megállóhely
- helyközi forgalmat biztosító autóbusz végállomás
- kerülethatár
- jelenlegi telekhatár
- jelenlegi épület
- földhivatali térképen szereplő épület
- 24123 helyrajzi szám

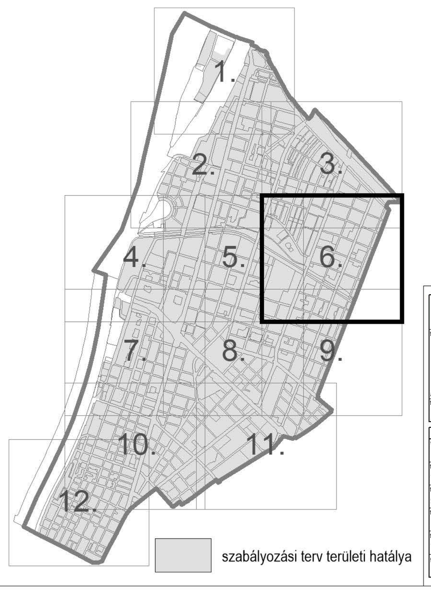

- szabályozási terv területi hatálya
- KÉSZ területi hatályán kívül eső területek
- AB melléklet hivatkozás lehatárolása

* A szabályozási terv nem teljeskörűen tünteti fel a közműveket és védőterületüket.

** A DÉSZ hatálya alá eső területre a DÉSZ kiegészítő területére jelen szabályozási terv hatálya nem terjed ki. A DÉSZ hatálya alá eső területen és a DÉSZ kiegészítő területén ábrázolt elemek együttese iránymutatásként szolgál a kidolgozandó DÉSZ és a kiegészítő terület szabályozása számára.

A dokumentum állami alapadatbázisok felhasználásával készült, adatszolgáltatás sorszáma: 2307

URBAN-LIS STÚDIÓ KFT. 1031 BUDAPEST, KADOSA U. 19-21. TEL: +361 242 2037, +361 242 2257

SZ-M1 | M=1:2.000

1. MELLÉKLET SZABÁLYOZÁSI TERV

jóváhagyott dokumentáció | 2024. 05. 09

általános tervező - a módosítás során		szakági tervező - a 19/2016. (XI.11.) ök. rendelettel jóváhagyott KÉSZ kidolgozása során		
Liszkay Krisztina	TT/1 01-1455	Niedetzky Andrea	TK 01-5152	BFVT KFT.
Vásárhelyi Kinga	TT 01-3723	Zetényi David	TK 02-1473	BFVT KFT.
Szczuka Levente	TT 01-6111	Pető Zoltán	Tkö 01-2321	BFVT KFT.
Fintha Mátyás		Orosz István	TE-T 05-1505, TH-T 05-1505	BFVT KFT.
Tarr-Sipos Zsuzsa	TT 13-1401	Horváth Adrienn	Tkö 01-2321	BFVT KFT.
Krébesz András		Román Péter	TV-T 01-13717	BFVT KFT.