


MEGJEGYZÉS:
A tervlapok és a szöveges munkarészek együtt kezelendők! Méretek és mennyiségek a helyszínen ellenőrzendők, méreteltérítések, adódó többletköltségek a kivitelezőt terhelik!
Bélpített termékeknek a gyártó előírásait be kell tartani!
A tervlapokon szereplő feliratok a mérvadók, mérés útján a tervlapról méretet venni tilos!
A közművek nyomvonalainak elhelyezkedése bizonytalan, földmunkát a közművek közelében a közműegyeztetési jegyzőkönyvekben és nyilatkozatokban leírtak alapján kell végezni.
A munkálatok csak kertészeti szakfelügyelet mellett végezhetők.
Fák törzsét kivitelezés közben megsérteni nem szabad!
A Kertészeti terv a szakági tervekkel összehangolandó, azokkal együtt értelmezendő (út, közmű).
A Kiviteli tervben foglaltaktól, csak a tervező írásbeli jóváhagyásával lehet eltérni!
A bontandó burkolatok aléptímvastagsága becsült érték.

26444/2

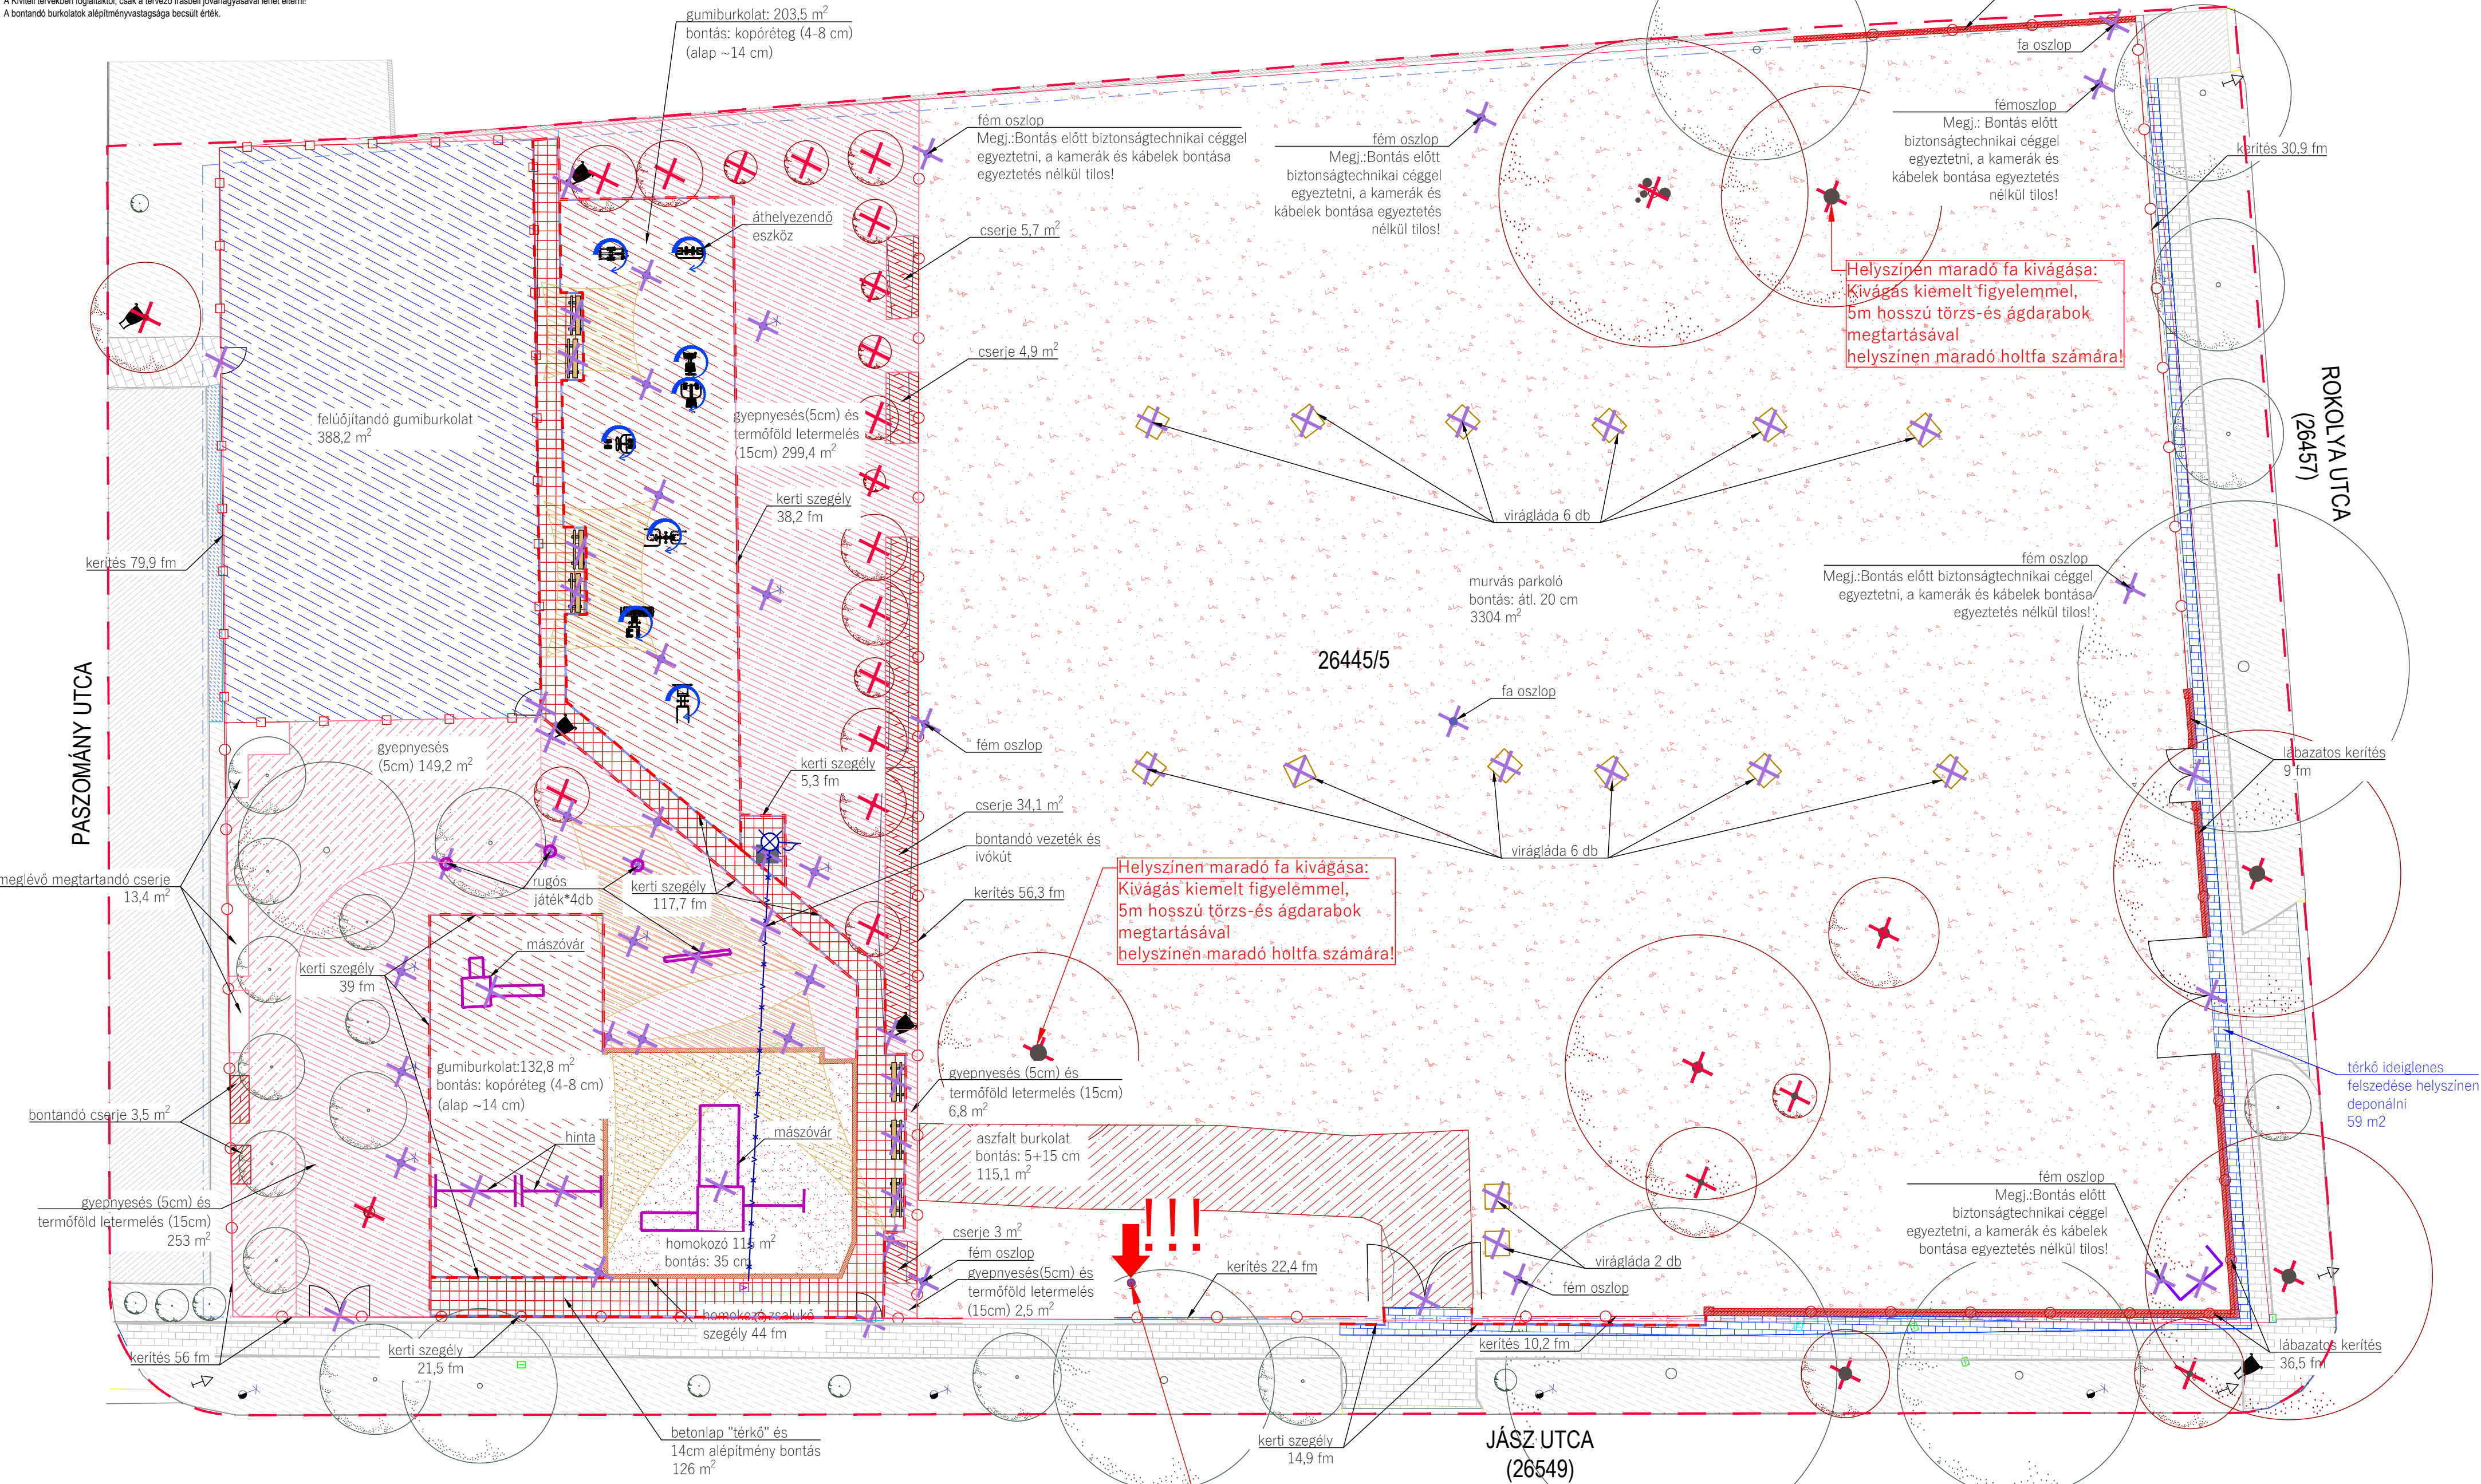

JELMAGYARÁZAT

- Megtartandó lombos fa sorszámmal
- Kivágandó lombos fa sorszámmal
- Tervezett kaloda (1,5x1,5 m)
- Bontandó cserje
- Gyepnyesés (-5cm)
- Gyepnyesés, termőföld letermelés (-5-15cm összesen -20cm-re)
- Bontandó/felújítandó gumiburkolat
- Bontandó homok
- Bontandó aszfaltburkolat
- Bontandó betonlap burkolat
- Bontandó szőrt burkolat
- Ideiglenesen bontandó térkőburkolat
- Megtartandó térkőburkolat
- Megtartandó betonburkolat
- Megtartandó aszfalt úttest
- Bontandó beton kertszegély
- Megtartandó kerti szegély
- Bontandó zsálukó szegély fa borítással
- Megtartandó támfal
- Bontandó sportpálya/táblás kerítés
- Bontandó támfalas kerítés
- Bontandó kapu
- Bontandó hulladékgyűjtő
- Bontandó pad
- Bontandó napvitorla
- Bontandó ivókút
- Bontandó virágláda
- Áthelyezendő fitness eszköz
- Bontandó játékeszköz
- Bontandó kandeláber / oszlop
- Bontandó információs tábla
- Tervezési terület
- Telekhatárok

Budapest XIII. kerület, Jász utca - Rokolya utca sarkán zöldfelületi fejlesztés Hrsz.: 26445/5			
Tervtípus: KIVITELI TERV			
Megrendő: Budapest XIII. kerület Önkormányzata 1139 Budapest, Béke tér 1.			
Tervező: OpenSpace Kft. 1139 Budapest, Jász utca 2. tel: +36 70 631 31 93 e-mail: jasz.utca@openspace.hu		Tervező: László Főré 1139 Budapest, Jász utca 2. tel: +36 70 631 31 93 e-mail: laszlo.fore@openspace.hu	
Feladatok: Pálai Veronika tel: +36 70 631 31 93		Feladatok: Pálai Veronika tel: +36 70 631 31 93	
Rajz: Bontási terv		Rajzszám: K-03	
Dátum: 2025. március		Lépték: M 1:200	
		Lapméret: 420x660 mm	