


PASZOMÁNY UTCA

26444/2

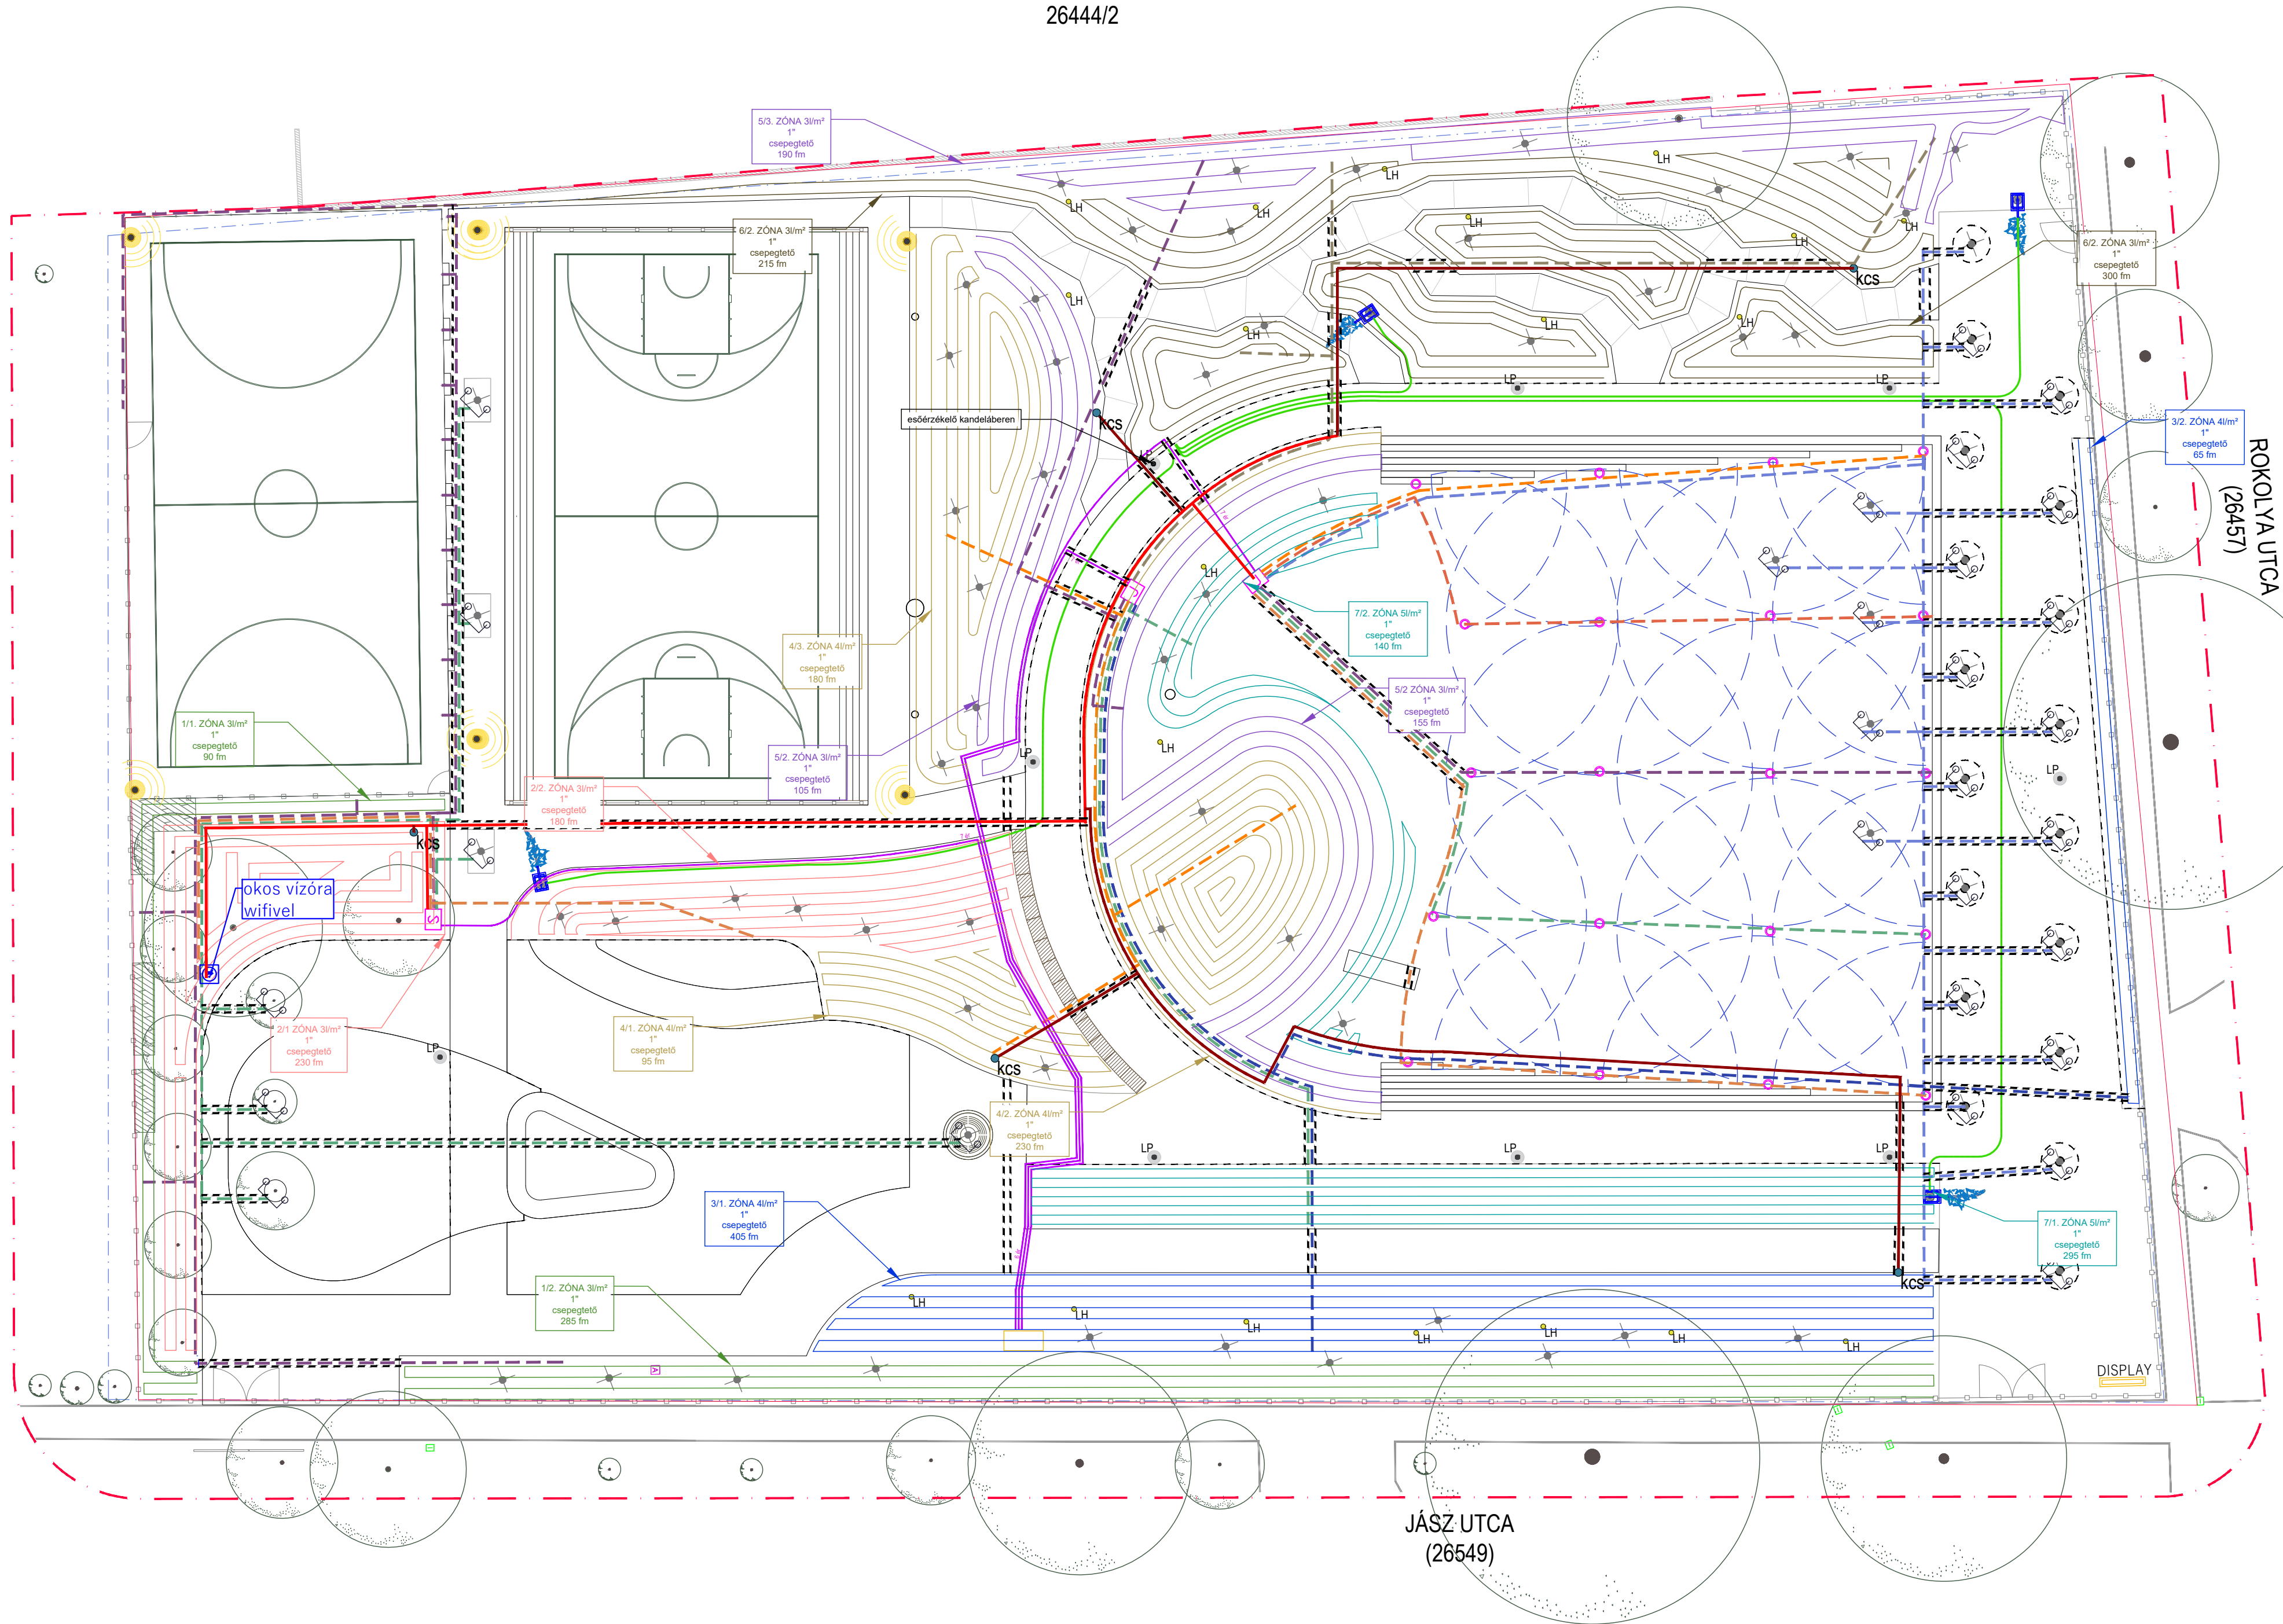

JÁSZ UTCA
(26549)

JELMAGYARÁZAT

- Meglévő fa
- Tervezett lombos/örökzöld fapozíció
- Tervezett párapu
- Tervezett fémszegély
- Tervezett kerítés
- Telekhatár
- Tervezési terület
- Öntözőrendszer
 - KPE D32 szárnyvezeték
 - KPE kerticsap szárnyvezeték
 - Szelepkna
 - Szórófej
 - Vezérlőkábel
 - Csepegtetőcső
 - Kerti csap
 - Védőcső

MEGJEGYZÉS:
A tervlapok és a szöveges munkarészek együtt kezelendők! Méretek és mennyiségek a helyszínen ellenőrizendő, méretellenőrzésből adódó többletköltségek a kivitelezői terhelik!
Bélelt termékeknek a gyártó előírásait be kell tartani!
A tervlapokon szereplő feliratok a mérvadó, mérés útján a tervlapról méretet venni tilos!
A közművek nyomvonalainak elhelyezkedése bizonytalan, földmunkát a közművek közelében a közműkezelési jegyzőkönyvekben és nyilatkozatokban leírtak alapján kell végezni.
A munkálatok csak kertészeti szakfelügyelet mellett végezhetők.
Fák törzsét kivételezés közben megsérteni nem szabad!
A Kertépítészeti tervek a szakági tervekkel összehangolják, azokkal együtt értelmezendők (út, közút).
A Kivitelezési tervekben foglaltakról, csak a tervező írásbeli jóváhagyásával lehet eltérni!
A bontandó burkolatok aléptérvastagsága becsült érték.

Budapest XIII. kerület, Jász utca - Rokolya utca sarkán zöldfelületi fejlesztés Hrsz.: (26445/5)			
Tervező:	KIVITELI TERV		
Megrendelő:	Budapest XIII. kerület Önkormányzata 1139 Budapest, Béke tér 1.		
Tervező:	OpenSpace Kft. 1051 Budapest, Károlyi utca 2. tel.: +36 70 630 33 93 e-mail: open@openoffice.hu		
Tervező:	Lugósi Flóra tel.: +36 70 630 33 93 e-mail: lugosi@openoffice.hu		
Feladók:	Pálmai Veronika tel.: +36 70 630 33 93		
Rajz:	Autómata öntözőrendszerterv		Rajzsám:
Dátum:	2025. március	Lépték:	M 1:200
Lapméret:	420x690 mm		K-09