


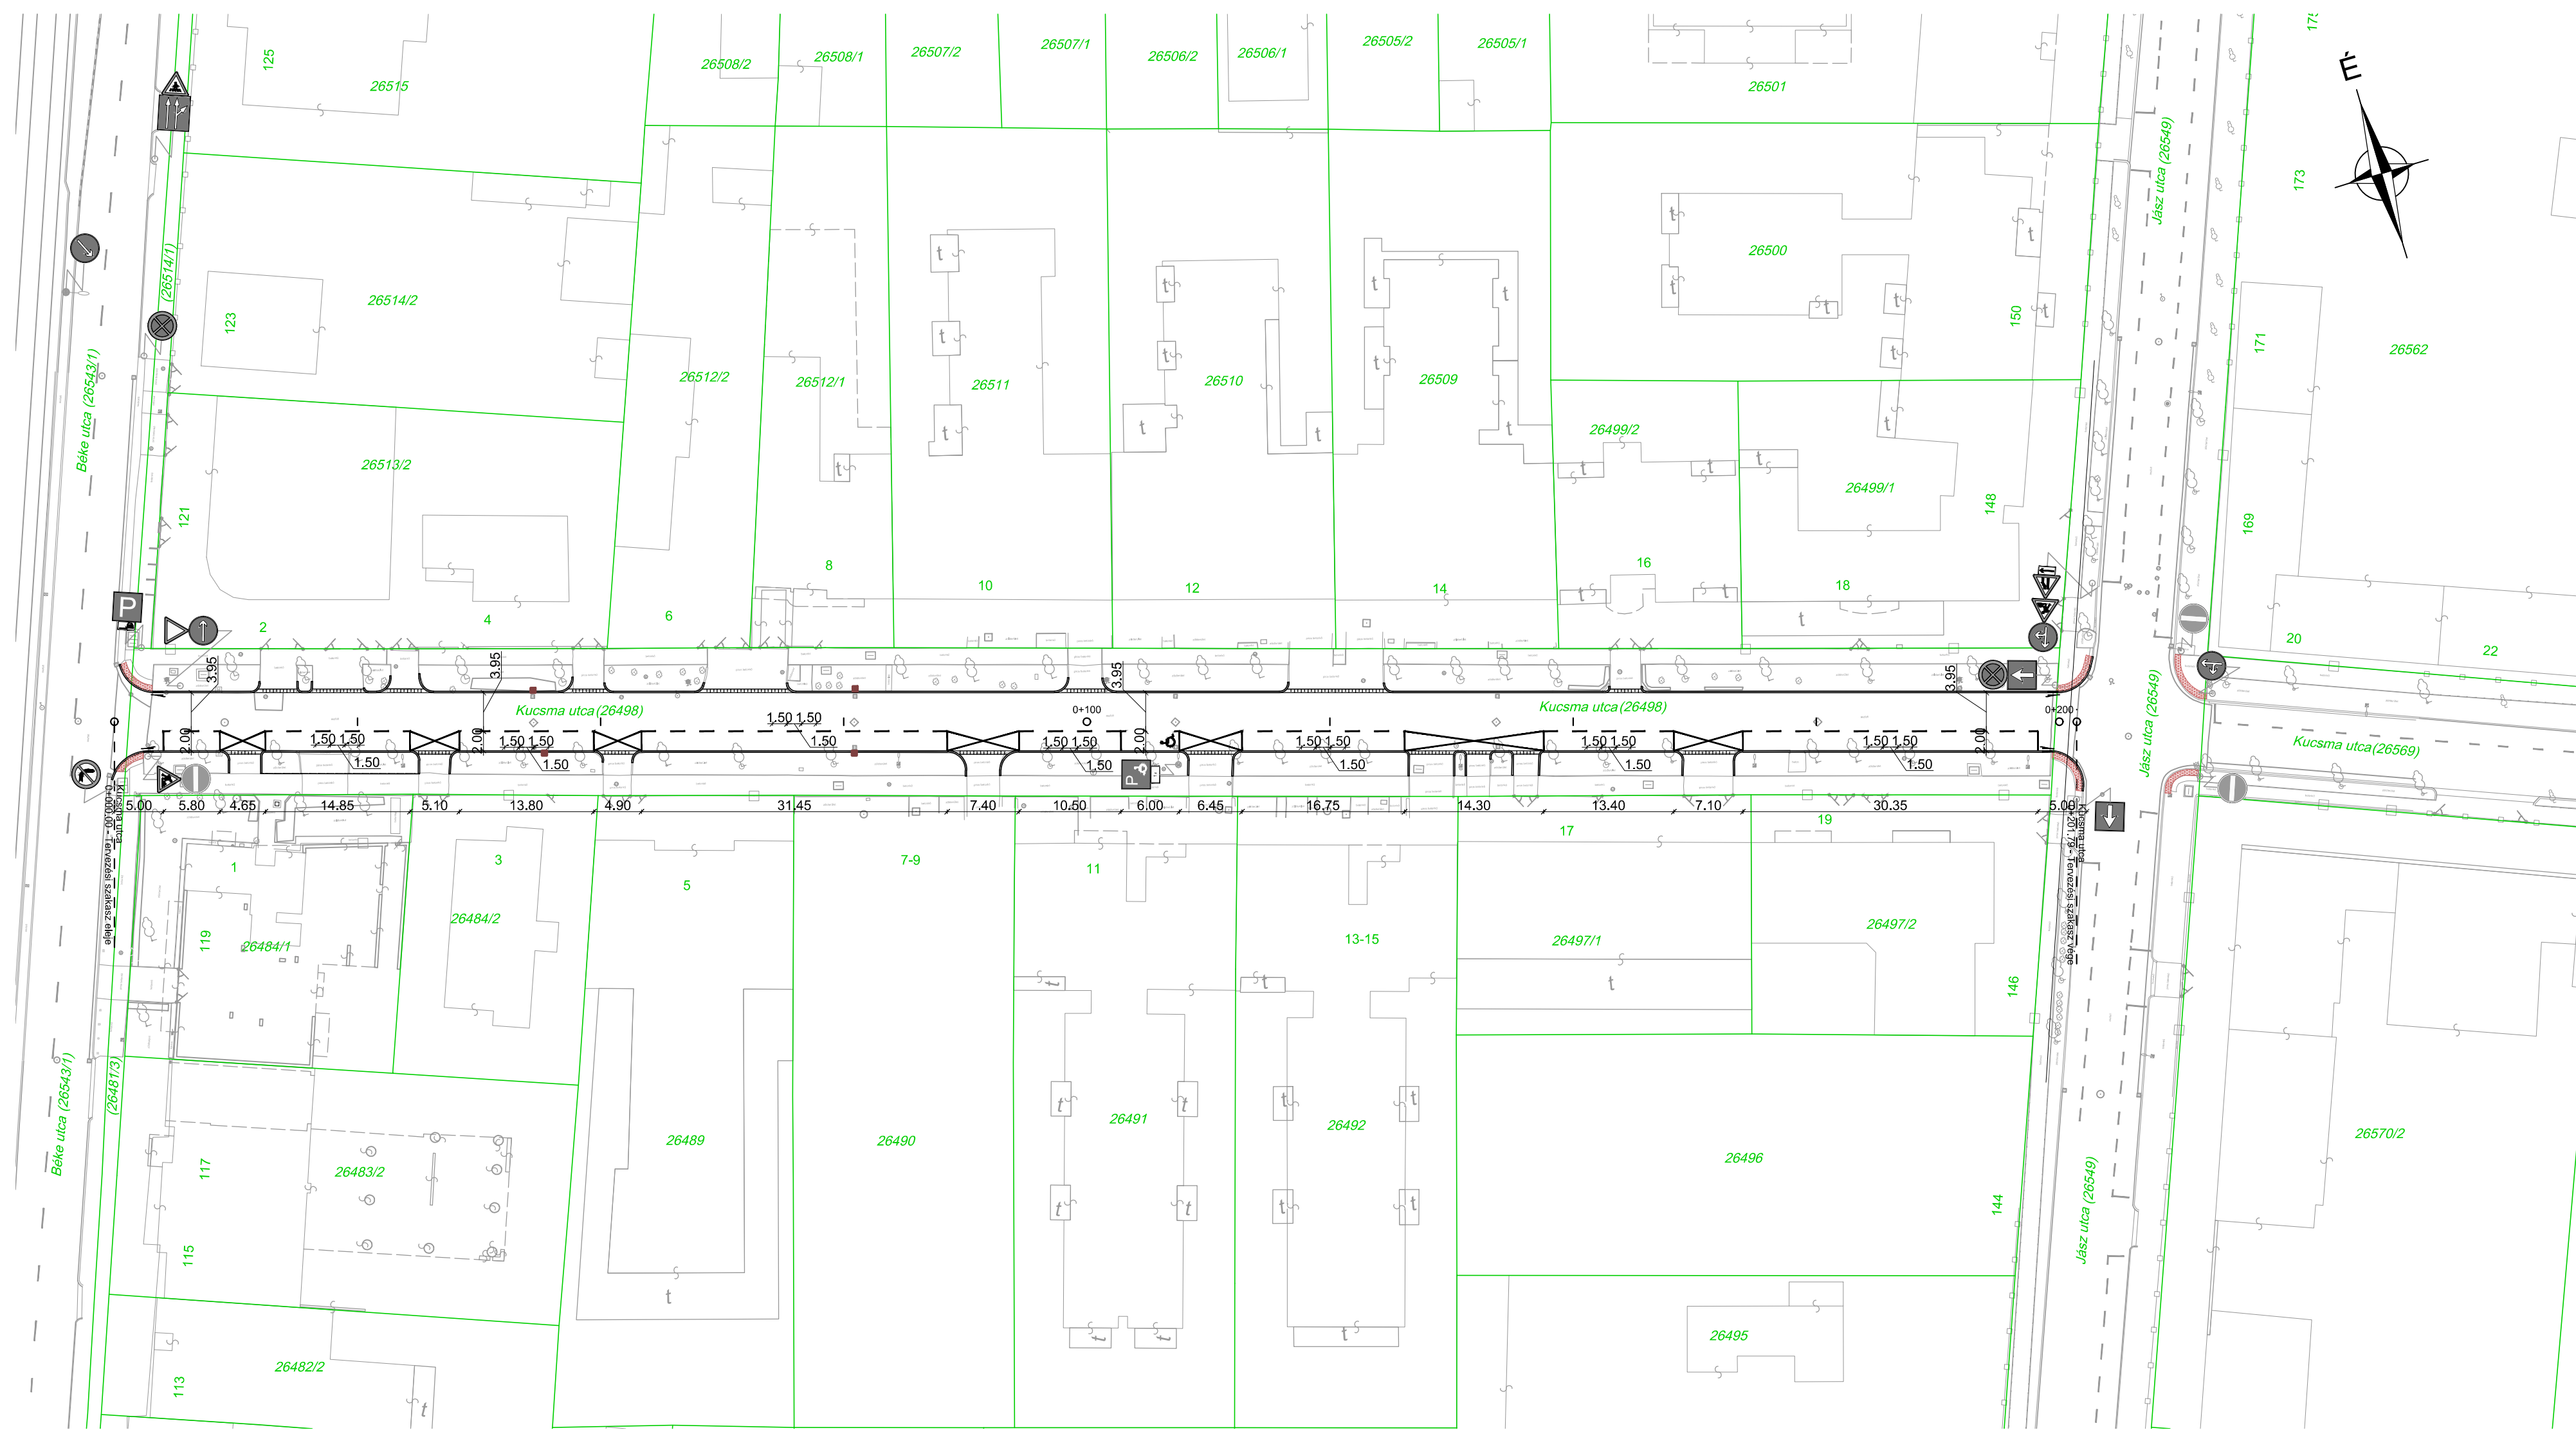

Jelmagyarázat:

- Földhivatali határ
- Tervezett kiemelt szegély
- Tervezett kiemelt szegély süllyesztése
- Tervezett kerti szegély
- Tervezett döntött szegély
- Tervezett taktilis figyelmeztető kő
- Tervezett oldalbeömlésű víznyelő (Szakági terv szerint)
- Meglévő jelzőtábla
- Meglévő jelzőtábla oszlop
- Meglévő burkolati jel
- Tervezett burkolati jel (fehér)
- Tervezett piktogram (fehér)

Megrendelő:  XIII. Kerületi Közszolgáltató Zrt. 1139 Budapest, Hajdú utca 29.		Beruházó:  Budapest Főváros XIII. Kerületi Önkormányzat 1139 Budapest, Béke tér 1.	
KIVITELI TERV			
Szakág: FORGALOMTECHNIKA		 2030 Érd, Béga utca 11. Mobil: +36-30-645-6011 e-mail: info@iutak.hu	
Tárgy: Budapest XIII. kerület, a Kucsma utca Béke utca és Jász utca közötti szakaszának felújítása		Szakági tervező:	
Rajz megnevezése: Forgalomtechnikai helyszínrajz		Terv szám: IU 100-03/A/17/2023	
Rajz szám: K-FT/HE-01	Méretarány: M= 1:500	Rajz terület: 0,22 m² (297 x 740 mm)	Dátum: 2024.07.22.
Ügyvezető:  Ábrahám Dávid akt. igazgató		Vezető tervező, ellenőrizte:  dr. Kollár Attila akt. igazgató KE-K 13-1/10	
Tervező:  Tancsik Gábor akt. építész KE-K 09-01/205		Tervező:  Albitz Nándor épitész	
Ez a terv az iUTAK MÉRNÖKIRODA Kft. szellemi terméke, csak a vonatkozó szabályok szerint szabad felhasználni!			