


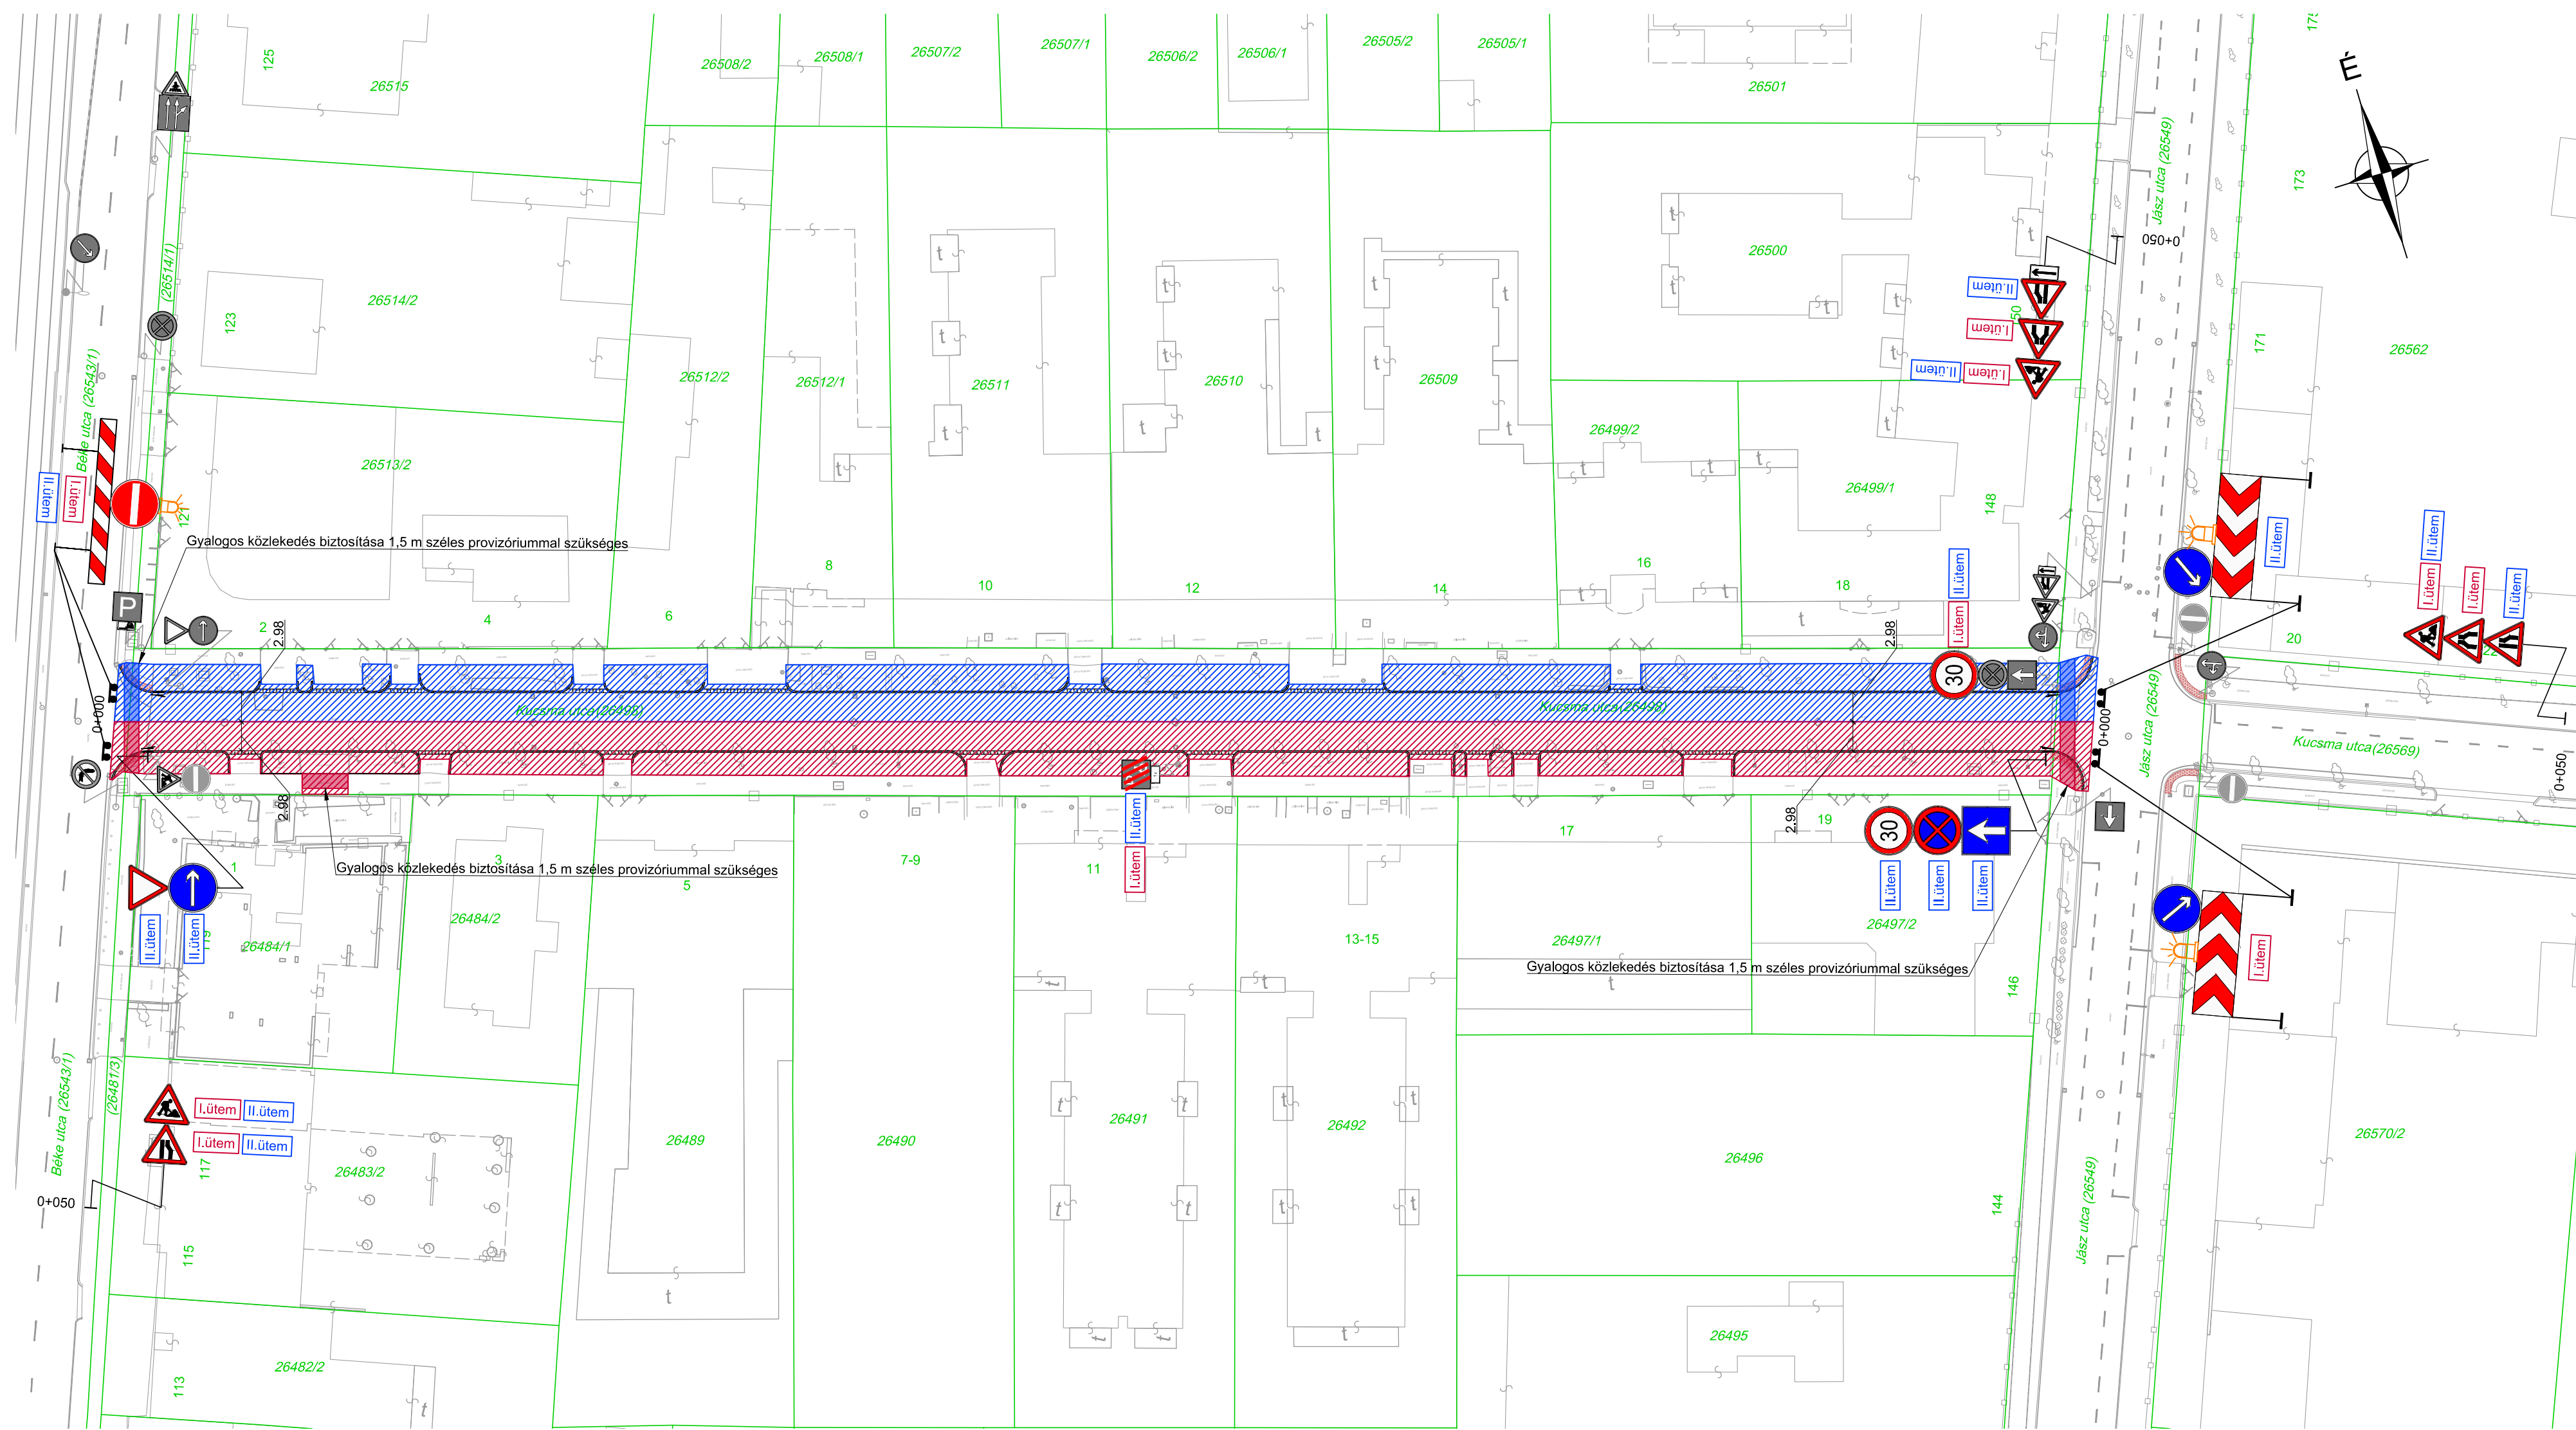

Jelmagyarázat:

- Földhivatali határ
- Tervezett kiemelt szegély
- Tervezett kiemelt szegély süllyesztése
- Tervezett kerti szegély
- Tervezett döntött szegély
- Tervezett taktilis figyelmeztető kő
- Meglévő jelzótábla
- Meglévő jelzótábla oszlop
- Meglévő tábla letakarása
- Munkaterület lehatárolása I. ütem
- Gyalogos provizórium I. ütem
- Munkaterület lehatárolása II. ütem
- Gyalogos provizórium II. ütem
- Ideiglenes jelzótábla
- Ideiglenes jelzótábla oszlop
- Sárga fényű villogó

<div>Megrendelő: <div><div><div><div><div></div><div></div></div><div><div></div><div></div></div></div><div><div><div>XIII. Kerületi</div><div>Községi Társulás Zrt.</div></div></div></div><div>XIII. Kerületi Községi Társulás Zrt. 1139 Budapest, Hajdú utca 29.</div></div><div colspan="2"><div>Beruházó: <div><div><div><div><div></div><div></div></div><div><div></div><div></div></div></div><div><div><div>Budapest Főváros XIII. Kerületi Önkormányzat</div></div></div></div><div>1139 Budapest, Béke tér 1.</div></div></div></div></div>			
KIVITELI TERV		iUTAK Mérnökiroda Kft. 2030 Érd, Béga utca 11. Mobil: +36-30-645-6011 e-mail: info@iutak.hu	
Szakág: ÚTÉPÍTÉS			
Tárgy: Budapest XIII. kerület, a Kucsma utca Béke utca és Jász utca közötti szakaszának felújítása		Szakági tervező:	
		Terv száma: IU 100-03/A/17/2023	
Rajz megnevezése: Ideiglenes forgalomtechnikai helyszínrajz		Ügyvezető: Ambrus Dávid előt. építész Vezető tervező, ellenőrizte dr. Kollár Attila előt. építész KÉK: 154210	
Rajz szám: K-IF/HE-01	Méretarány: M= 1:500	Rajz terület: 0,22 m² (297 x 740 mm)	Dátum: 2024.07.22.
		Tervező: Tancsik Gábor előt. építész KÉK: 151848 Tervező: Albirtz Nándor építész	
Ez a terv az iUTAK MÉRNÖKIRODA Kft. szellemi terméke, csak a vonatkozó szabályok szerint szabad felhasználni!			