



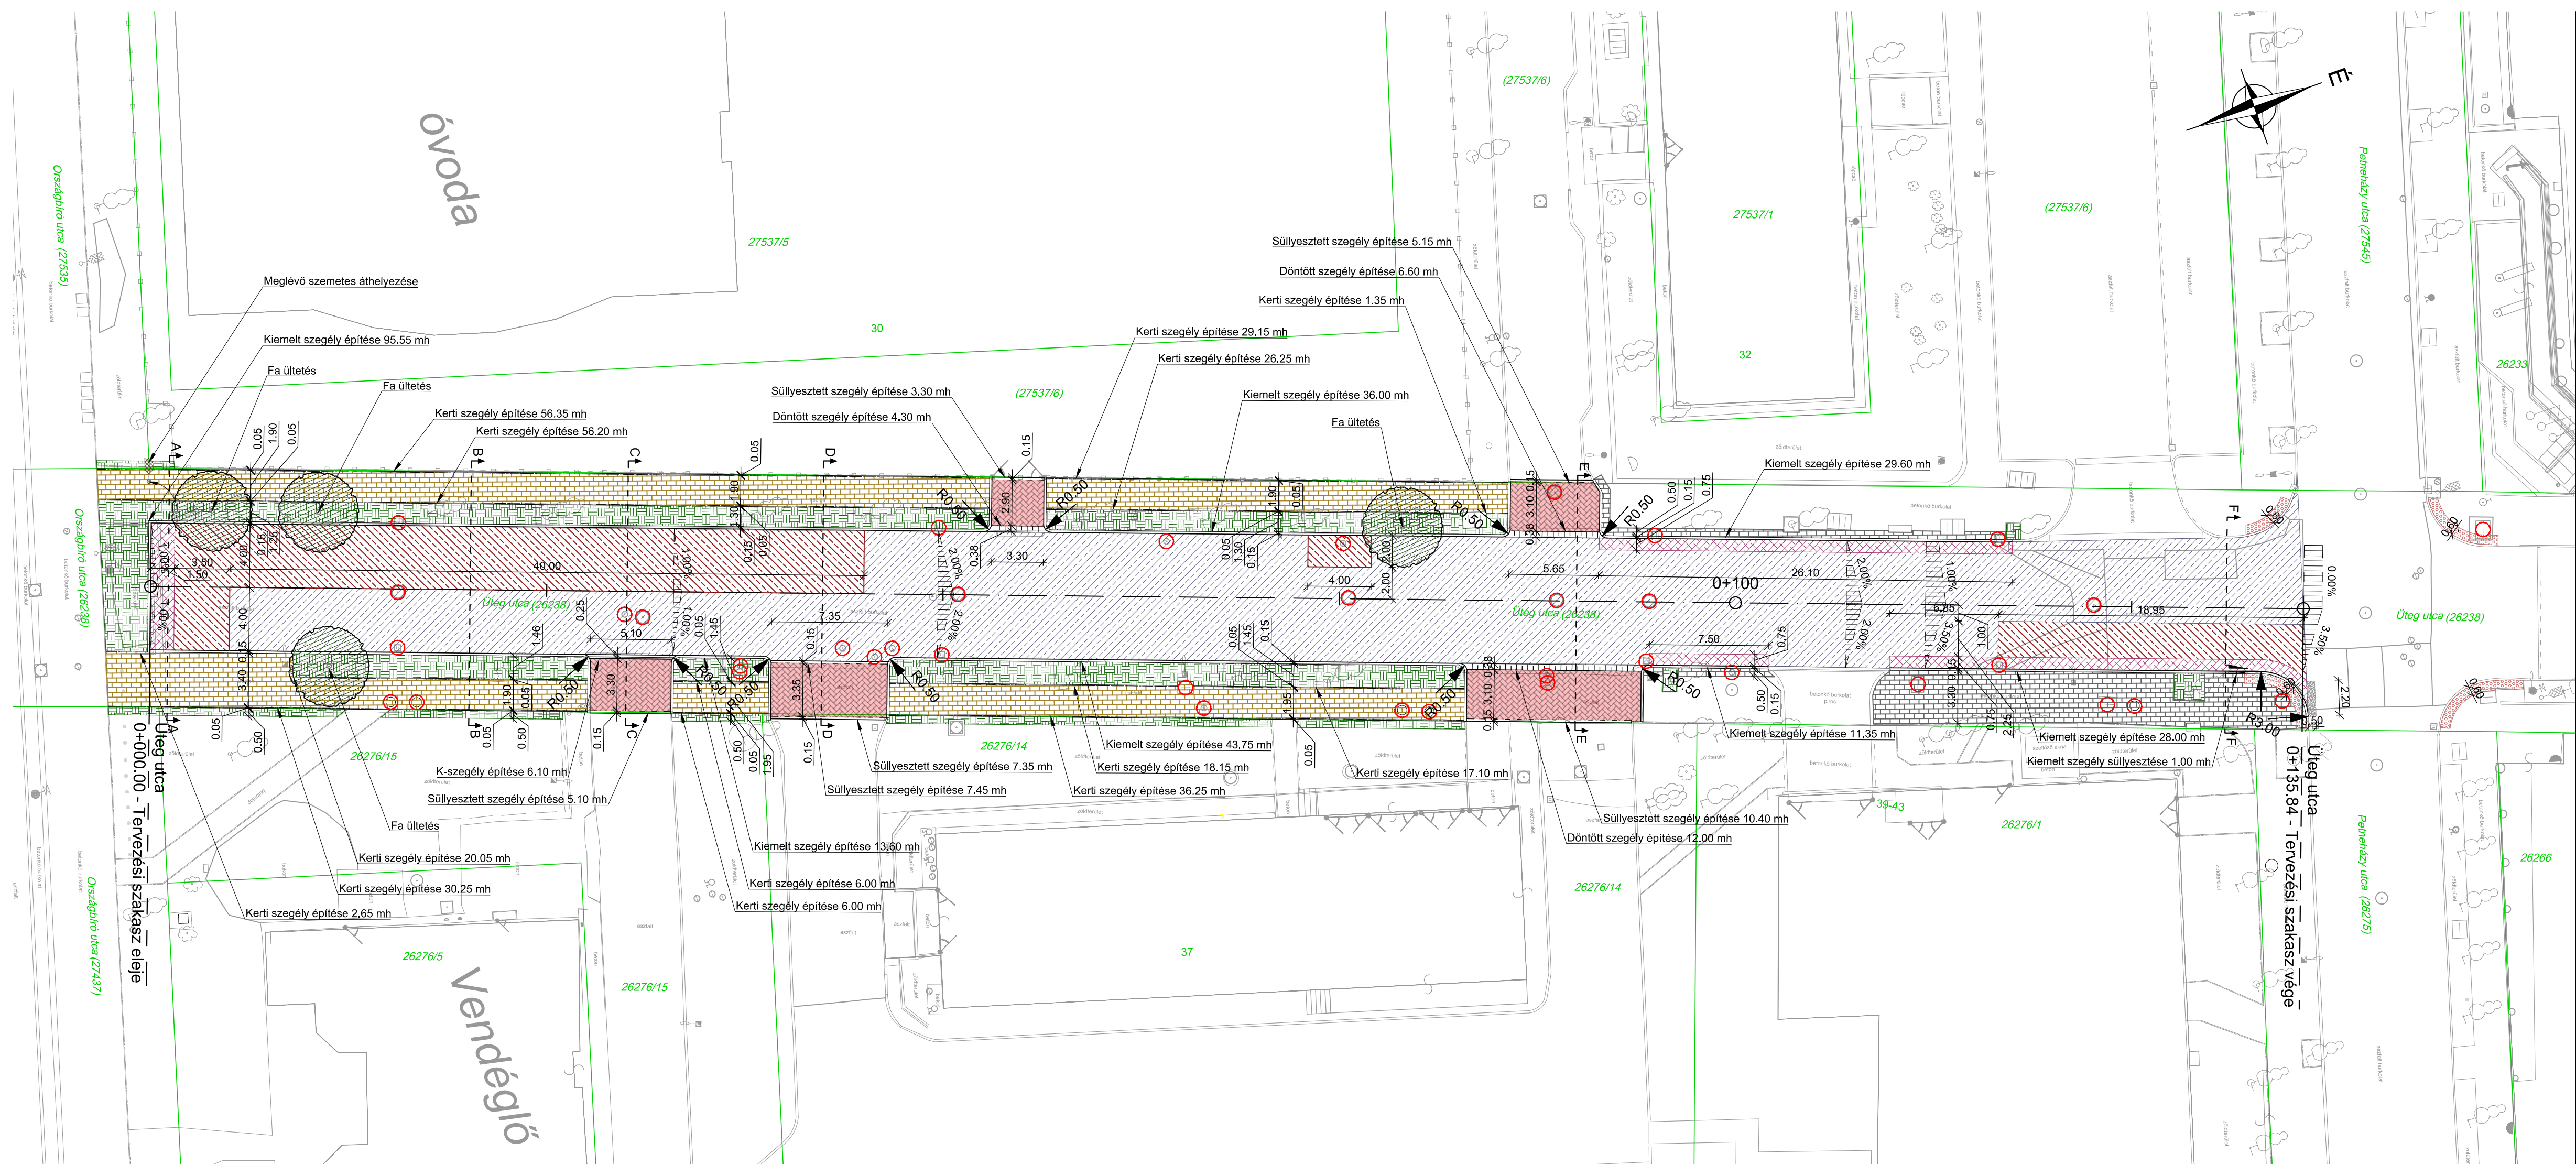

Jelmagyarázat:

- Meglévő aszfalt út felújítása (koporéteg csere - Mintakeresztzelvények 1. rétegre)
- Meglévő aszfalt út felújítása (alsó és koporéteg építés - Mintakeresztzelvények 2. rétegre)
- Tervezett aszfalt út építés (teljes pályaszervezés - Mintakeresztzelvények 3. rétegre)
- Tervezett járda (betonkő burkolat - Mintakeresztzelvények 4a. rétegre)
- Tervezett járda korrekció (betonkő burkolat - Mintakeresztzelvények 4b. rétegre)
- Tervezett betonkő út építés (betonkő burkolat - Mintakeresztzelvények 5. rétegre)
- Tervezett zöldterület (Mintakeresztzelvények 6. rétegre)
- Tervezett átlapolás
- Tervezett taktilis figyelmeztető kő
- Földhivatali határ
- Tervezett úttengely
- Tervezett kiemelt szegély
- Tervezett kiemelt szegély süllyesztése
- Tervezett kerti szegély
- Tervezett süllyesztett szegély
- Tervezett döntött szegély
- Tervezett K-szegély
- Tervezett oldalesés
- Meglévő víznyelők, aknák, elzárók szintbehelyezése

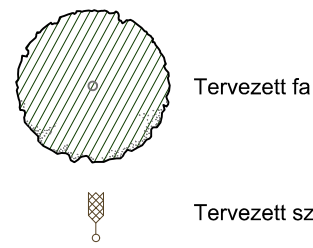

Megrendelő: bp XIII. Kerületi Közös Kormányhivatal Zrt.	Beruházó: Budapest Főváros XIII. Kerületi Önkormányzat		
KIVITELI TERV			
ÚTÉPÍTÉS			
Szakág:			
Tárgy: Budapest XIII. kerület, az Üteg utca Petneházy utca és Országbíró utca közötti szakaszának felújítása			
Szakági tervező:			
Terv száma: IU 100-03/A/13/2023			
Rajz megnevezése: Útépítési helyszínrajz			
Rajz szám: K-ÚT/HE-01	Méretarány: M= 1:250	Rajz terület: 0,26 m² (297 x 860 mm)	Dátum: 2024.06.24.
Ez a terv az iUTAK MÉRNÖKIRODA Kft. szellemi terméke, csak a vonatkozó szabályok szerint szabad felhasználni!			