


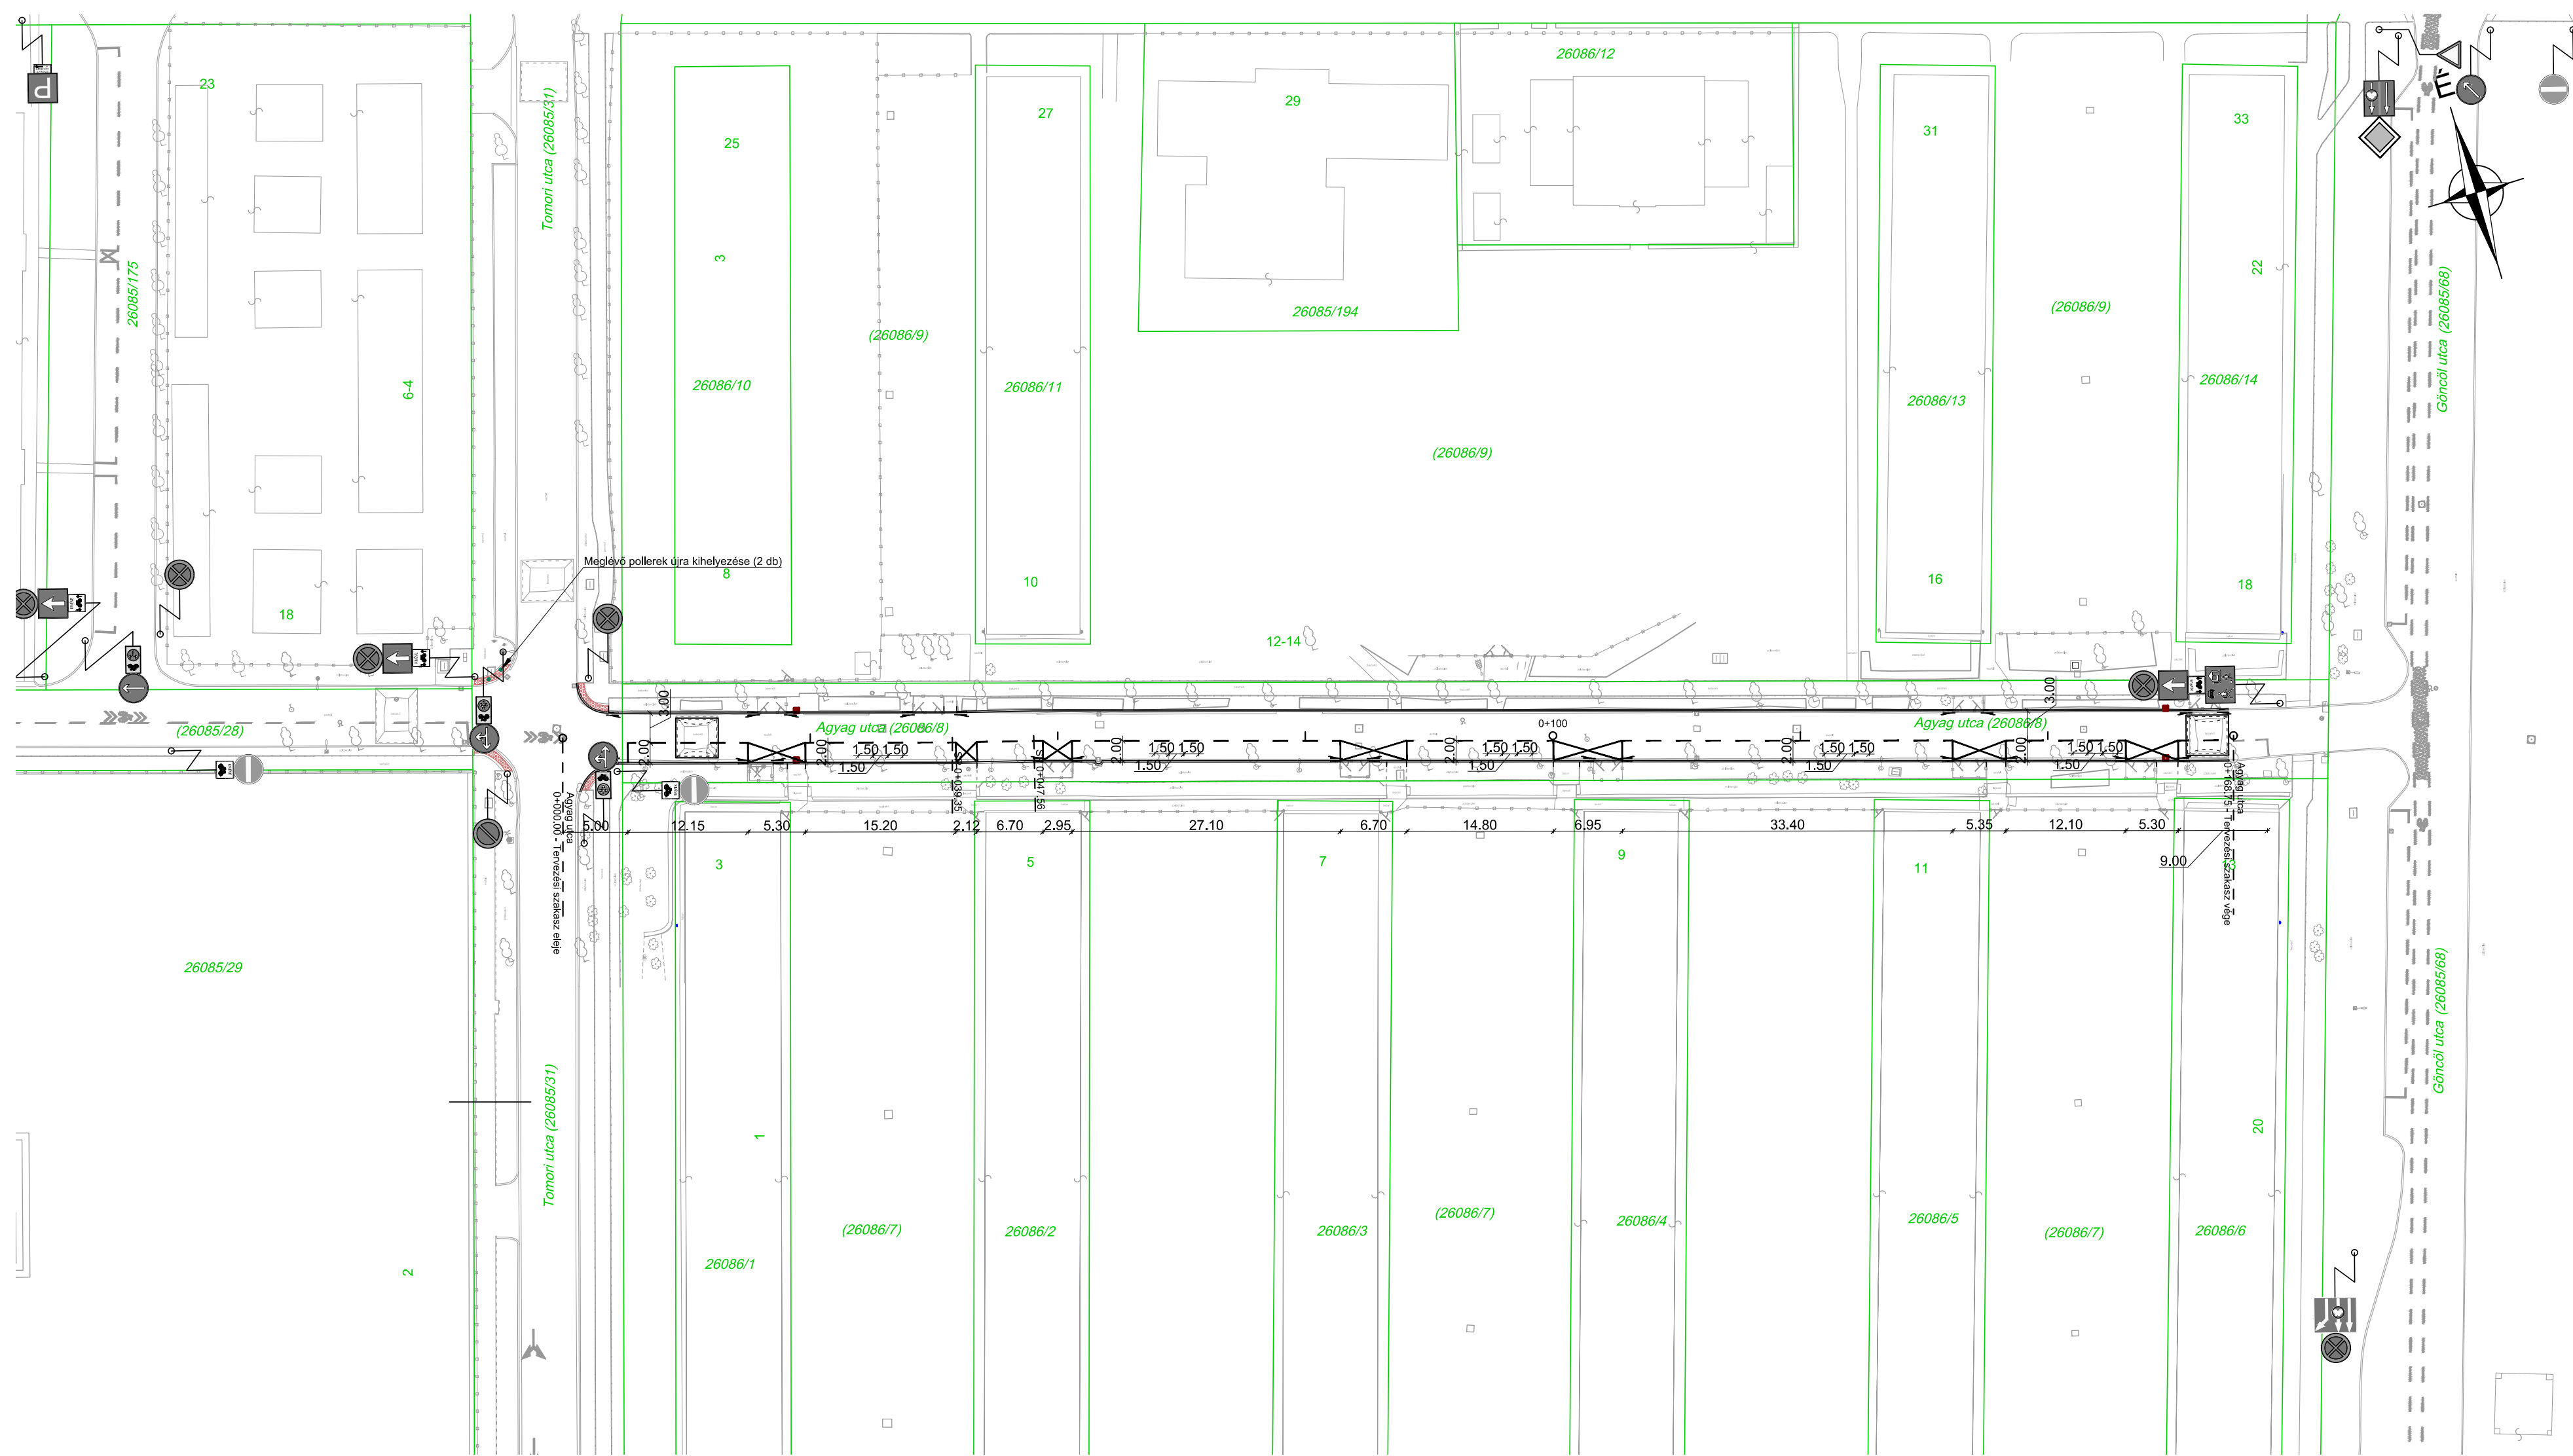

Jelmagyarázat:

- Földhivatali határ
- Tervezett kiemelt szegély
- Tervezett kiemelt szegély süllyesztése
- Tervezett süllyesztett szegély süllyesztése
- Tervezett kerti szegély
- Tervezett taktilis figyelmeztető kő
- Meglévő jelzőtábla
- Meglévő jelzőtábla oszlop
- Meglévő burkolati jel
- Tervezett burkolati jel (fehér)
- Tervezett poller

Megrendelő: XIII. Kerületi Községi Önkormányzat Zrt. 1139 Budapest, Hajdú utca 29.		Beruházó: Budapest Főváros XIII. Kerületi Önkormányzat 1139 Budapest, Béke tér 1.	
KIVITELI TERV			
Szakág: FORGALOMTECHNIKA		2030 Érd, Béga utca 11. Mobil: +36-30-645-6011 e-mail: info@iutak.hu	
Tárgy: Budapest XIII. kerület, az Agyag utca út felújítása a Tomori utca és a Göncöl utca közötti szakaszán		Szakági tervező:	
Rajz megnevezése: Forgalomtechnikai helyszínrajz		Terv száma: IU 100-03/A/10/2023	
Rajz szám: K-FT/HE-01	Méretarány: M= 1:500	Rajz terület: 0,22 m² (297 x 730 mm)	Dátum: 2024.07.10.
Ügyvezető: András David ut. igazgató KEK 13-2/10		Vezető tervező, ellenőrizte: dr. Kollár Attila ut. igazgató KEK 13-2/10	
Tervező: Tamás Csab ut. igazgató KEK 13-2/10		Tervező: Albitz Nándor ut. igazgató KEK 13-2/10	
Ez a terv az iUTAK MÉRNŐIRODA Kft. szellemi terméke, csak a vonatkozó szabályok szerint szabad felhasználni!			