


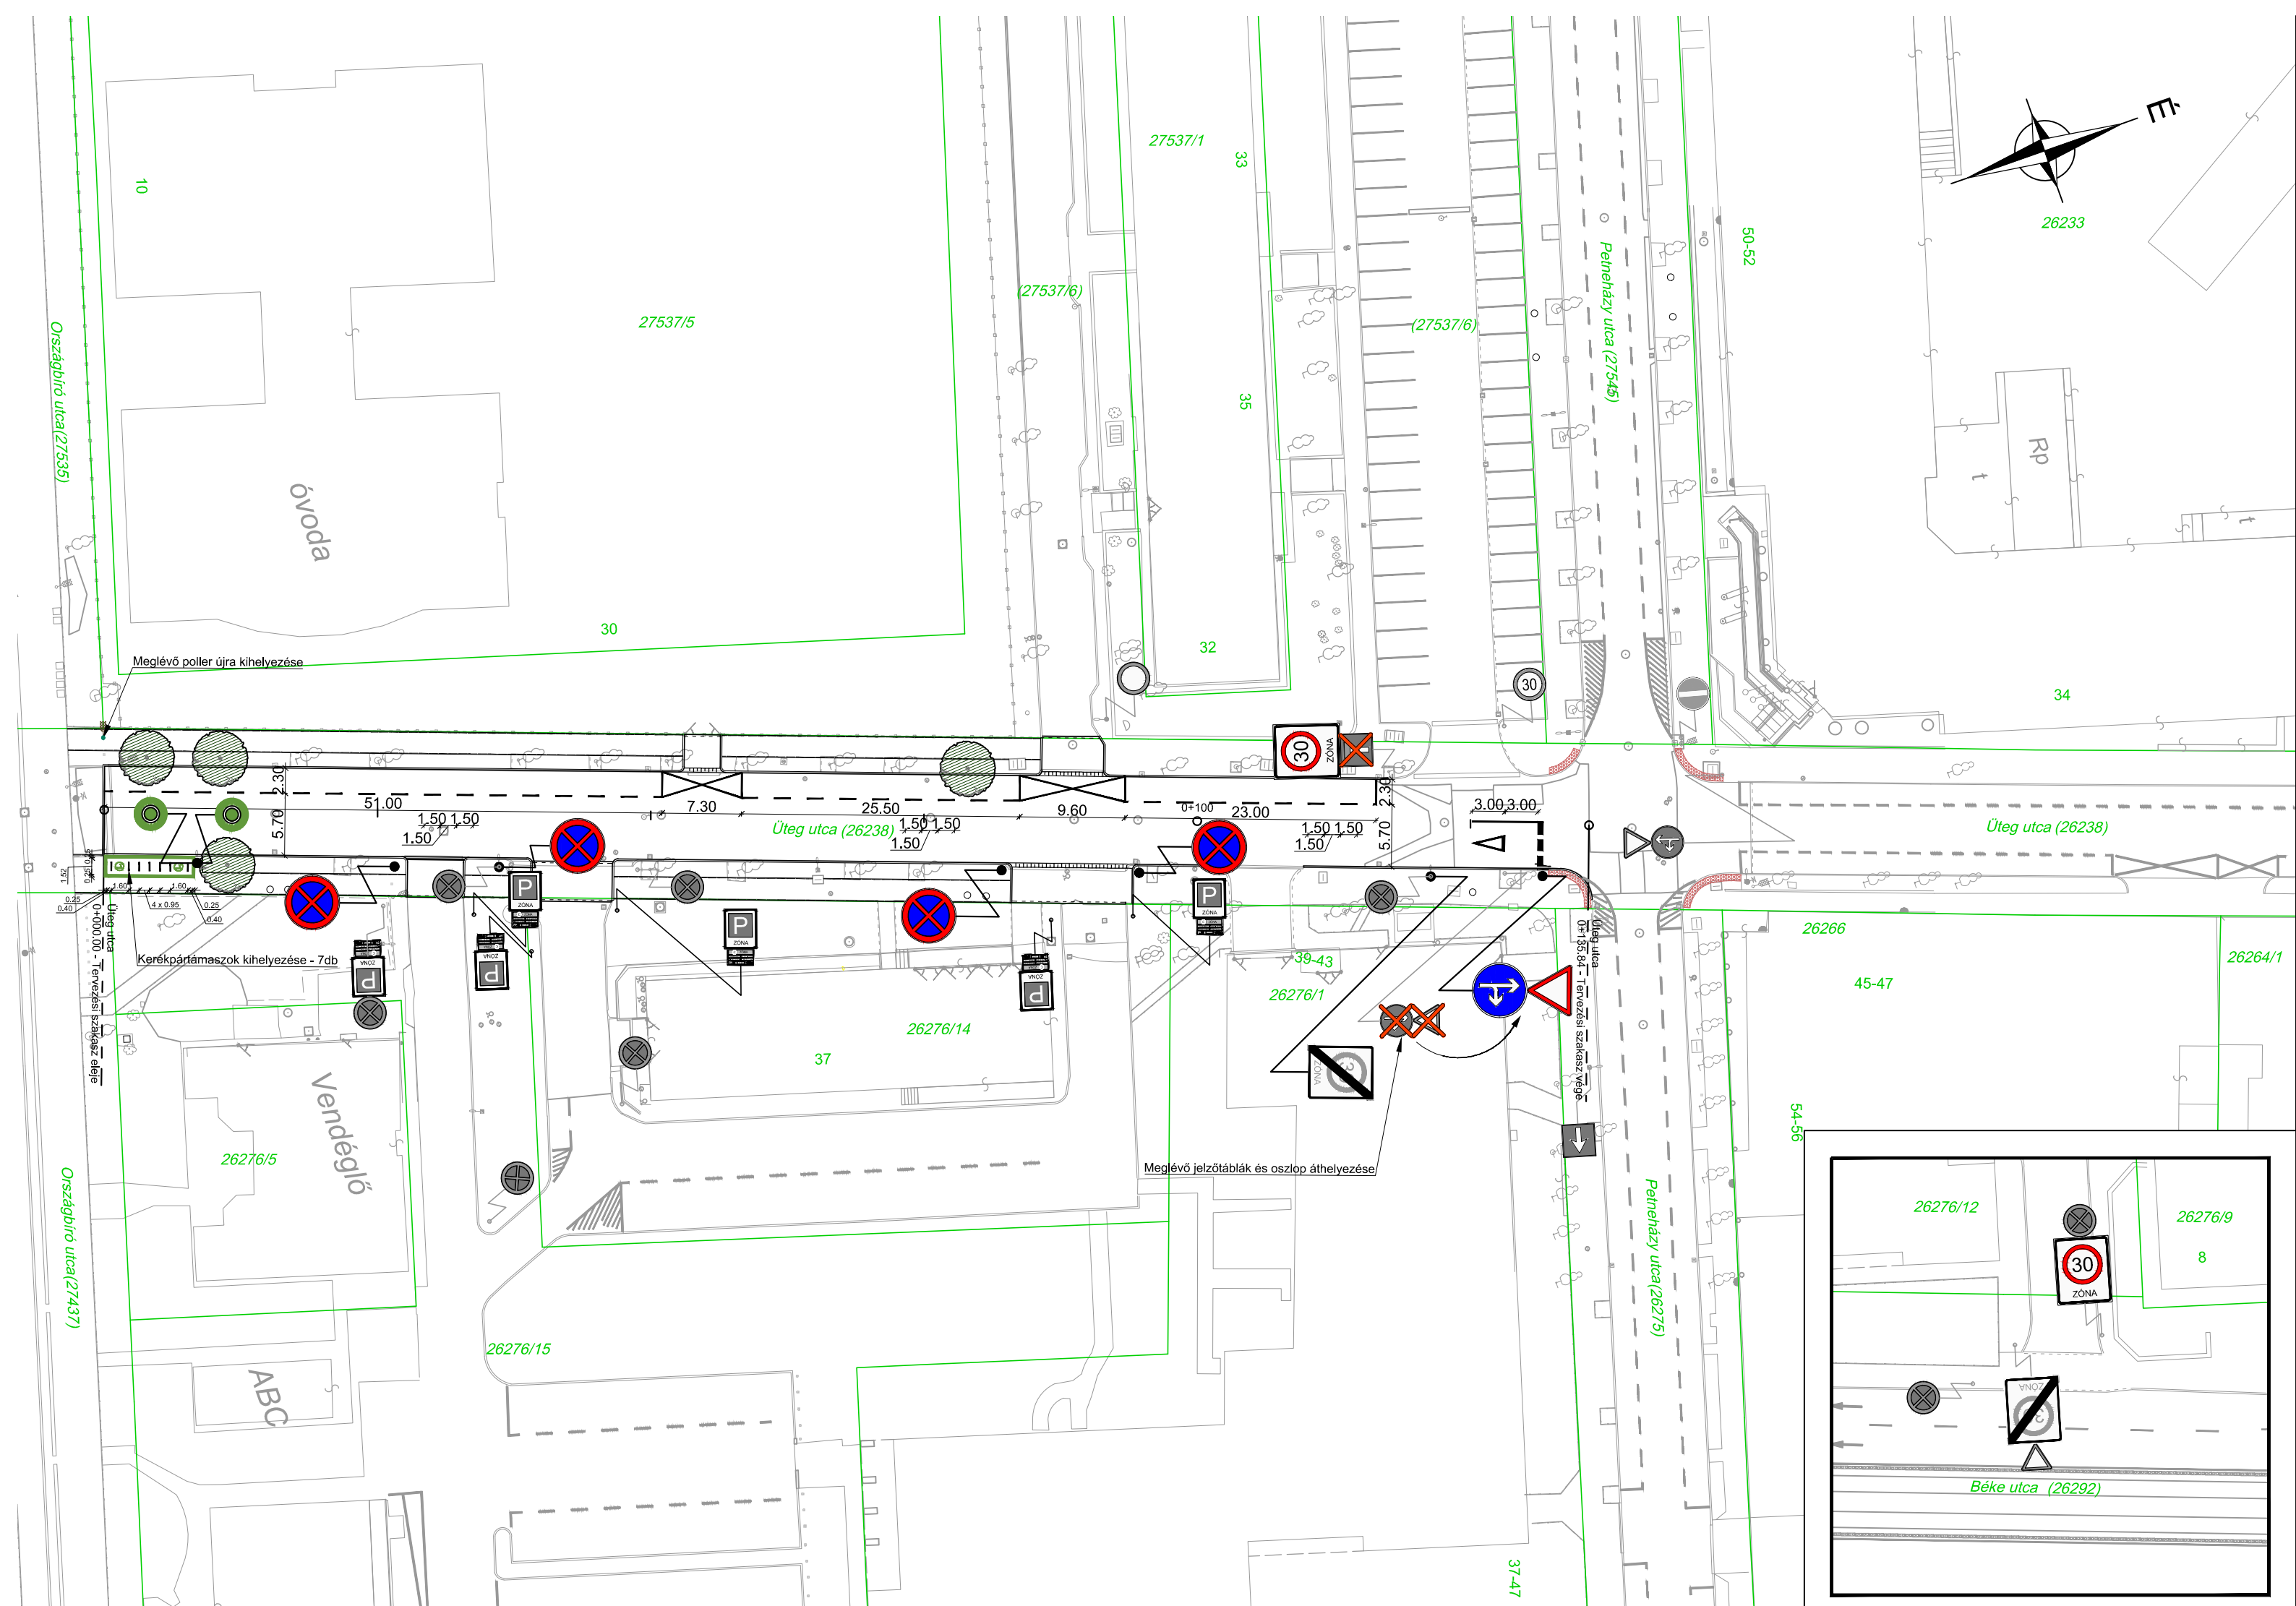

Jelmagyarázat:

- Földhivatali határ
- Tervezett kiemelt szegély
- Tervezett kiemelt szegély süllyesztése
- Tervezett süllyesztett szegély süllyesztése
- Tervezett kerti szegély
- Tervezett döntött szegély
- Tervezett K-szegély
- Tervezett taktilis figyelmeztető kő

- Meglévő jelzőtábla
- Meglévő jelzőtábla oszlop
- Meglévő burkolati jel
- Tervezett burkolati jel (fehér)
- Tervezett piktogramm (fehér)
- Tervezett burkolati jel (zöld)
- Tervezett piktogramm (zöld)
- Meglévő jelzőtábla bontása
- Tervezett tábla
- Tervezett oszlop
- Tervezett kerékpártámasz
- Tervezett poller

Megrendelő:  XIII. Kerületi Köszolgáltató Zrt. 1139 Budapest, Hajdú utca 29.	Beruházó:  Budapest Főváros XIII. Kerületi Önkormányzat 1139 Budapest, Béke tér 1.
KIVITELI TERV	
Szakág: FORGALOMTECHNIKA	
Tárgy: Budapest XIII. kerület, az Úteg utca Petneházy utca és Országbíró utca közötti szakaszának felújítása	
Rajz megnevezése: Forgalomtechnikai helyszínrajz	
Rajz szám: K-FT/HE-01	Méretarány: M= 1:500
Rajz terület: 0,19 m ² (297 x 630 mm)	Dátum: 2024.06.24.
Ez a terv az iUTAK MÉRNÖKIRODA Kft. szellemi terméke, csak a vonatkozó szabályok szerint szabad felhasználni!	

Ügyvezető:  Ábrahám David akt. építész KÉ-K 09-01/295	Vezető tervező, ellenőrizte:  dr. Kollár Attila akt. építész KÉ-K 12-12/10
Tervező:  Albitz Nándor épitész	Tervező:  Albitz Nándor épitész

