


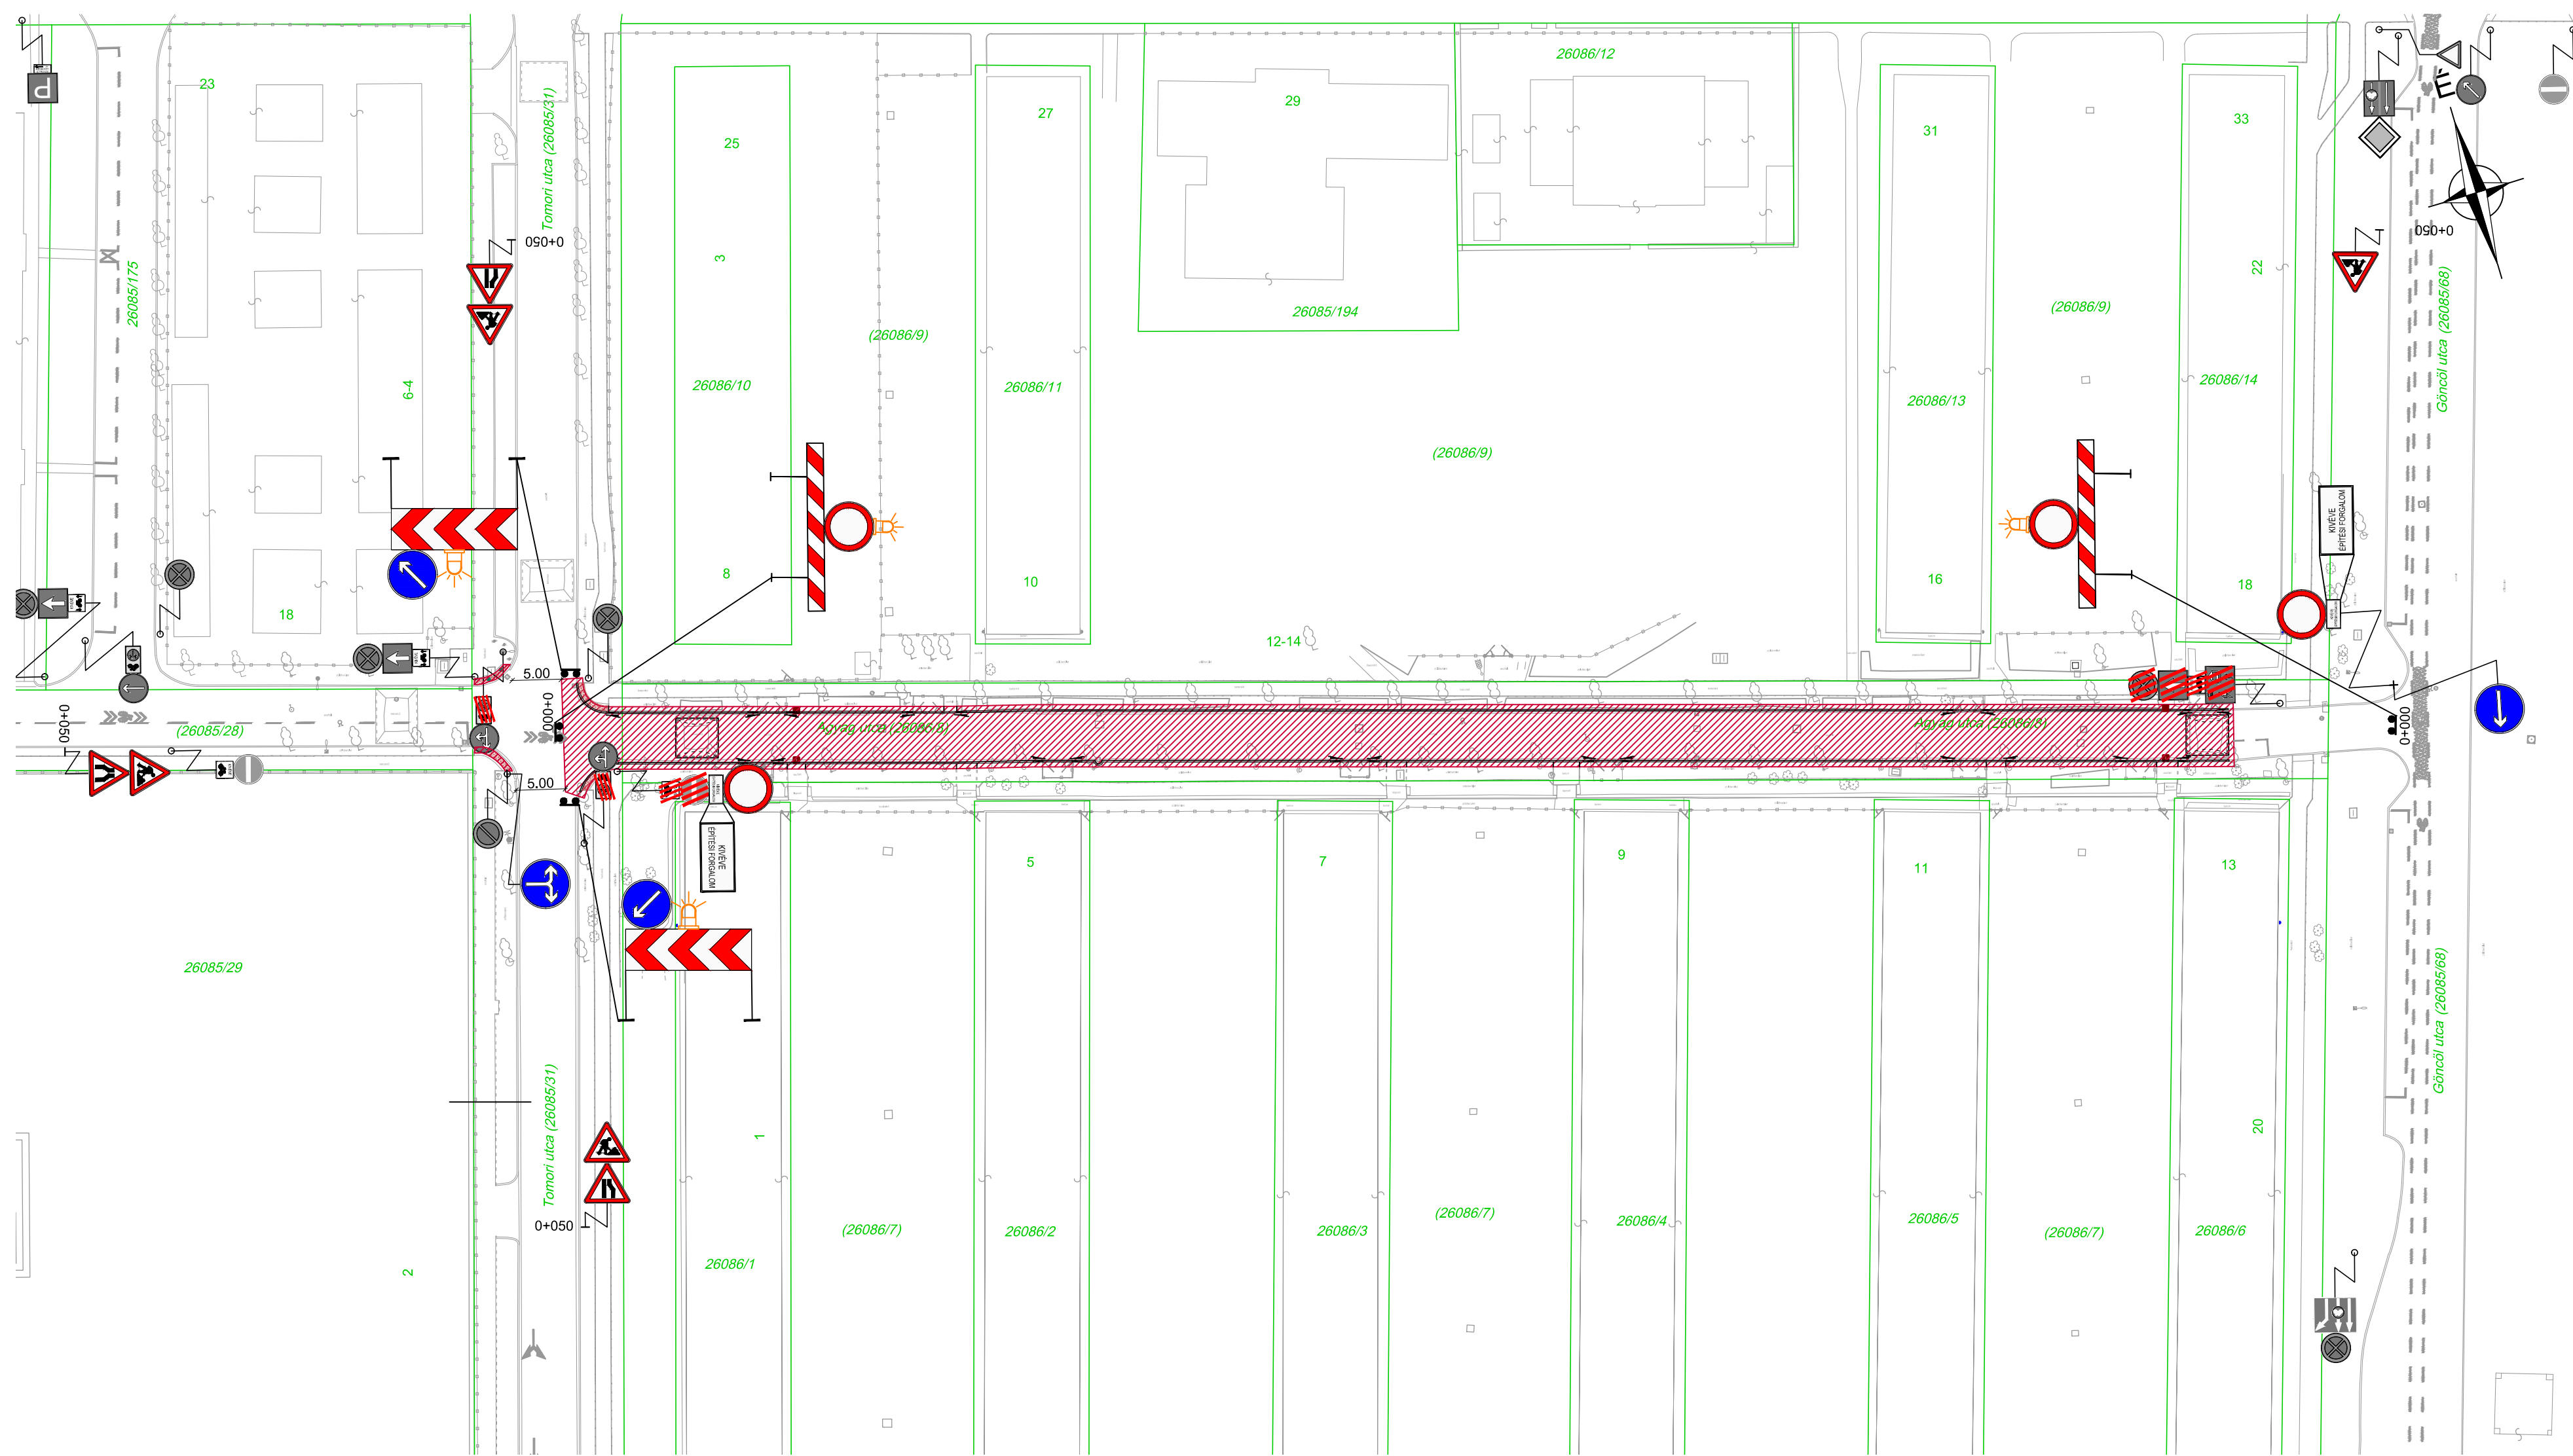

Jelmagyarázat:

- Földhivatali határ
- Tervezett kiemelt szegély
- Tervezett kiemelt szegély süllyesztése
- Tervezett kerti szegély
- Tervezett süllyesztett szegély
- Meglévő jelzőtábla
- Meglévő jelzőtábla oszlop
- Munkaterület lehatárolása
- Ideiglenes jelzőtábla
- Ideiglenes jelzőtábla oszlop
- Sárga fényű villogó
- Meglévő jelzőtábla letakarása

Megrendelő:  XIII. Kerületi Községi Kft. 1139 Budapest, Hajdú utca 29.	Beruházó:  Budapest Főváros XIII. Kerületi Önkormányzat 1139 Budapest, Béke tér 1.				
KIVITELI TERV		 Mérnökiroda Kft. 2030 Érd, Béga utca 11. Mobil: +36-30-645-6011 e-mail: info@iutak.hu			
Szakág: ÚTÉPÍTÉS		Szakági tervező:			
Tárgy: Budapest XIII. kerület, az Agyag utca út felújítása a Tomori utca és a Göncöl utca közötti szakaszán					
Rajz megnevezése: Ideiglenes forgalomtechnikai helyszínrajz		Terv száma: IU 100-03/A/10/2023			
Rajz megnevezése: Ideiglenes forgalomtechnikai helyszínrajz	Úgyvezető:  András David úti igazgató	Vezető tervező, ellenőrizte:  dr. Kollár Attila úti igazgató KEK 13.13.10.			
Rajz szám: K-IF/HE-01	Méretarány: M= 1:500	Rajz terület: 0,22 m² (297 x 730 mm)	Dátum: 2024.07.10.	Tervező:  Tamás Gál úti igazgató KEK 13.13.10.	Tervező:  Albitz Nándor úti igazgató
Ez a terv az iUTAK MÉRNÖKIRODA Kft. szellemi terméke, csak a vonatkozó szabályok szerint szabad felhasználni!					