



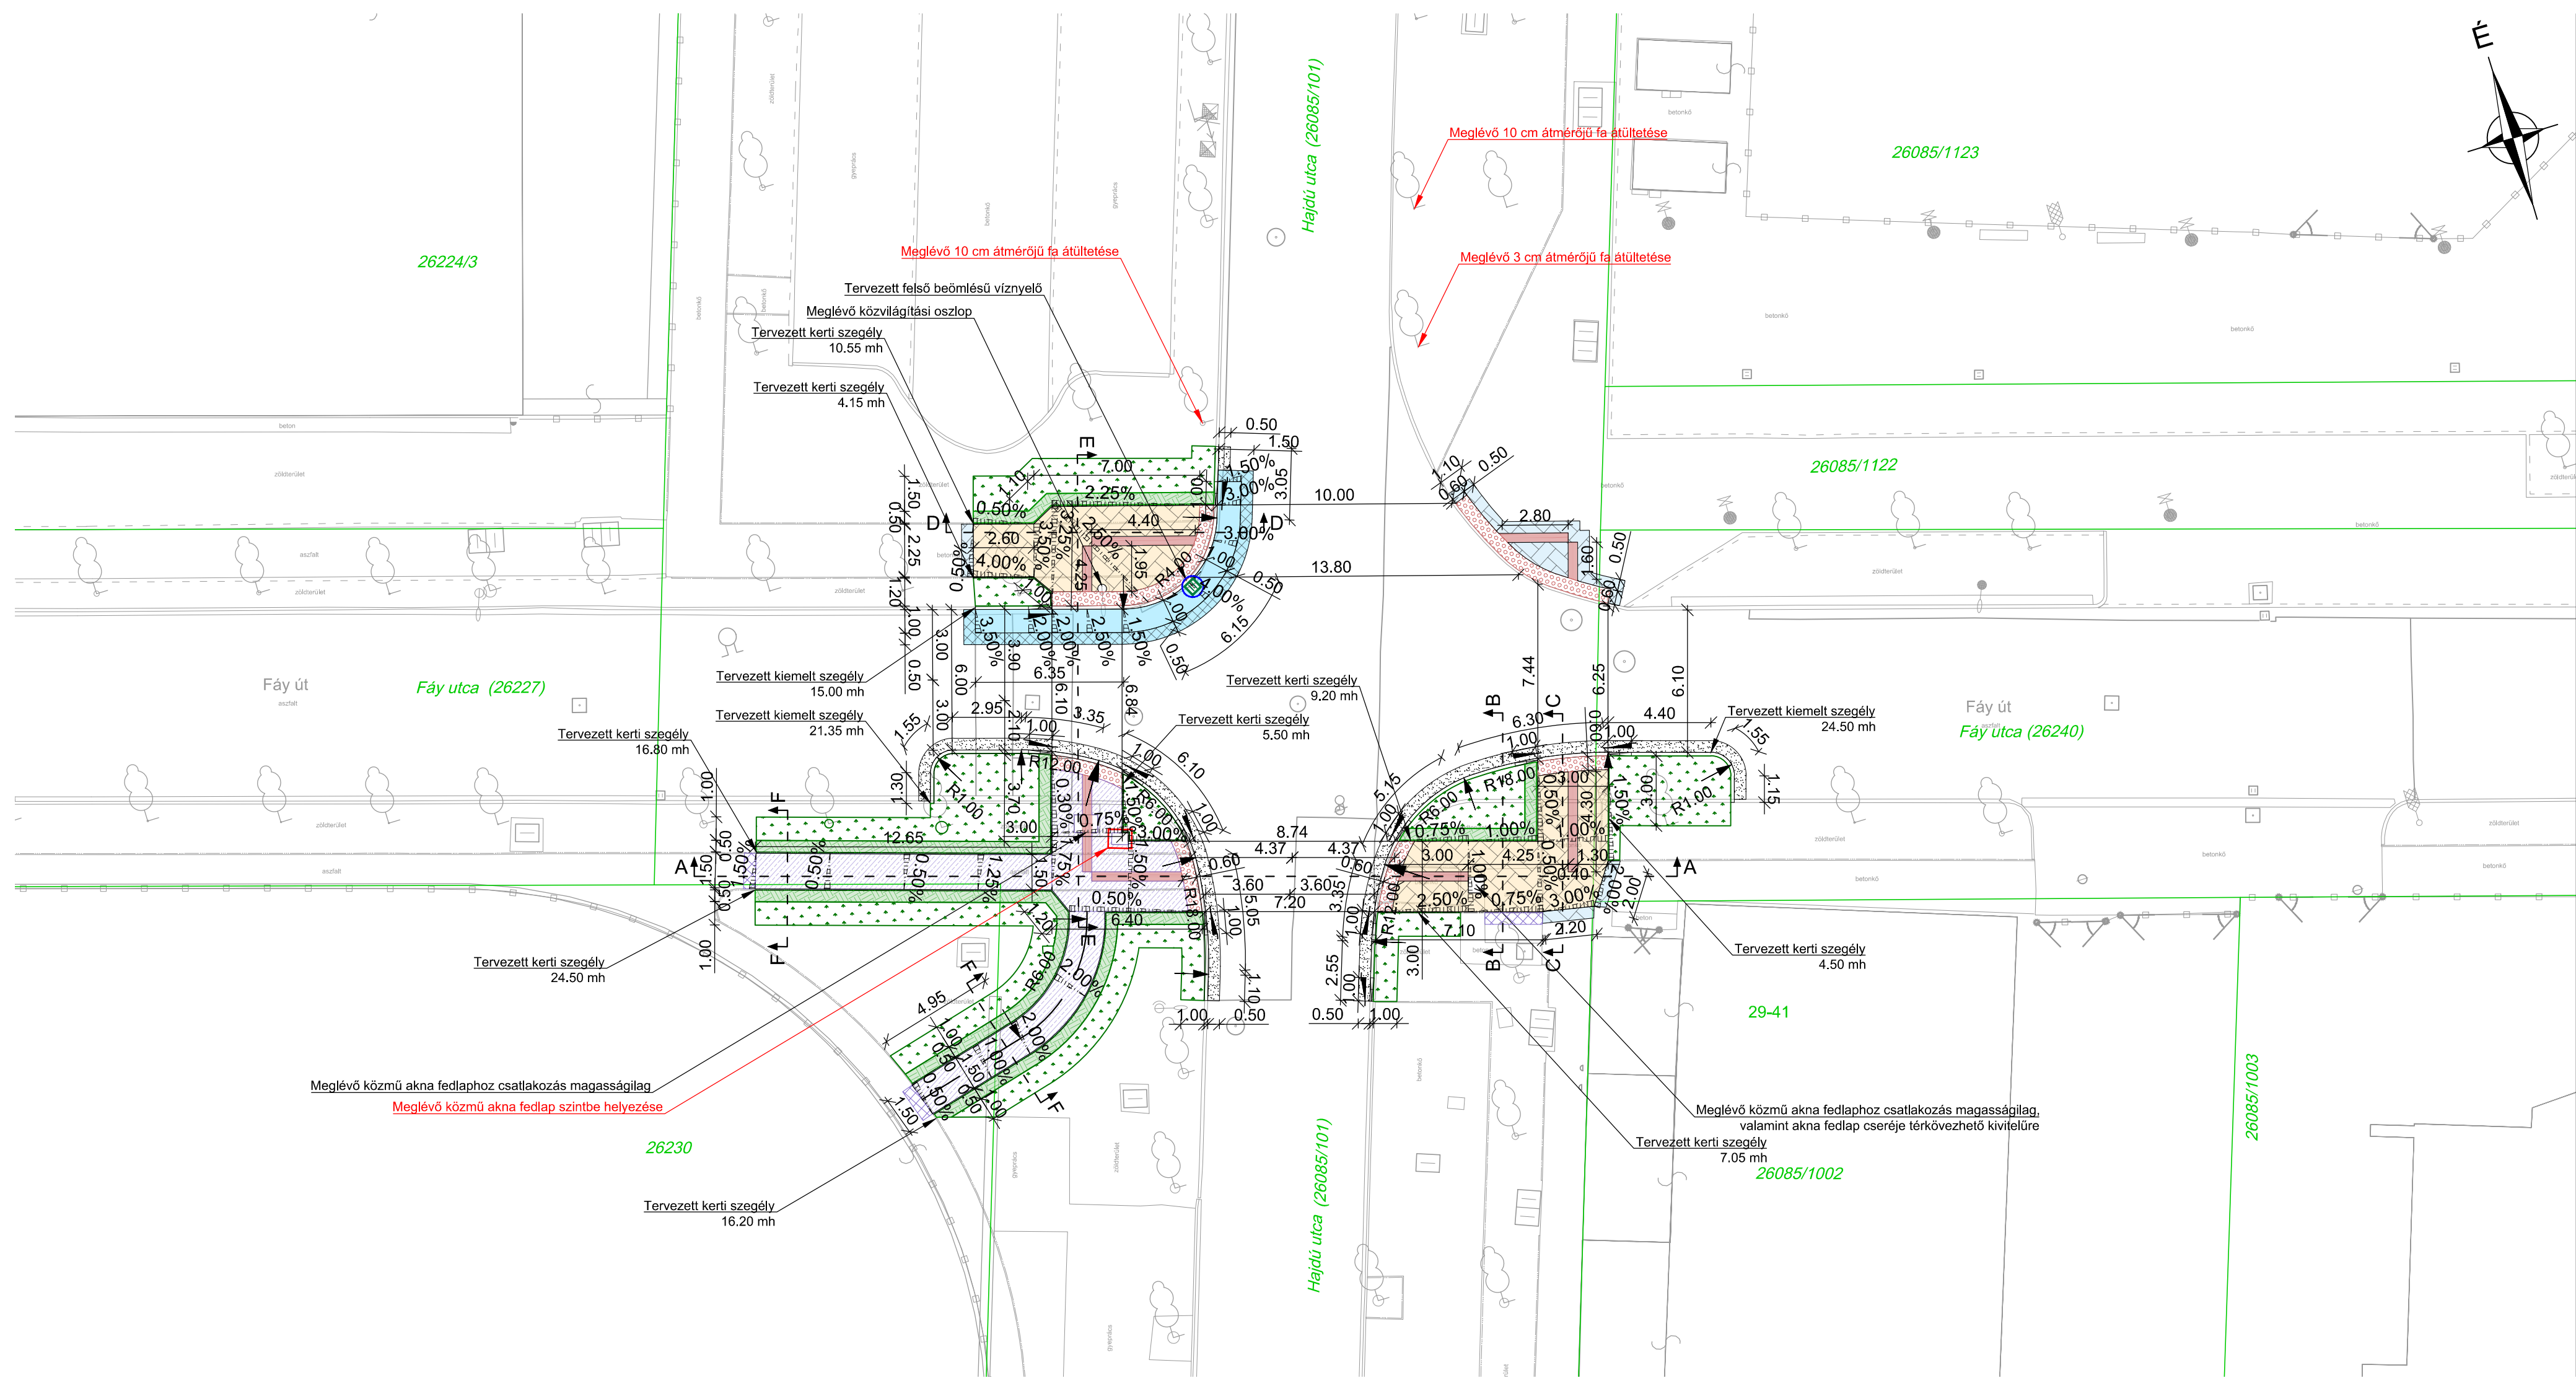

Jelmagyarázat:

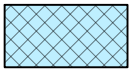

Tervezett aszfalt út teljes pályaszerkezet
(Mintakeresztszelvények, 1. rétegrend)



Tervezett aszfalt út kopóréteg átlapolás
(Mintakeresztszelvények, 2. rétegrend)



Tervezett aszfalt burkolatú járda
(Mintakeresztszelvények, 3. rétegrend)



Tervezett aszfalt burkolatú járda
kopóréteg átlapolás
(Mintakeresztszelvények, 4. rétegrend)



Tervezett betonkö burkolatú járda
(Mintakeresztszelvények, 5. rétegrend)



Meglévő betonkö burkolatú járda
újra rakása
(Mintakeresztszelvények, 6. rétegrend)



Tervezett taktilis figyelmeztető jelzés
(Mintakeresztszelvények, 7. rétegrend)



Tervezett taktilis vezetősáv
(Mintakeresztszelvények, 7. rétegrend)




Tervezett aszfalt útburkolat helyreállítás
(Mintakeresztszelvények, 8. rétegrend)



Tervezett zöld padka
(Mintakeresztszelvények, 9. rétegrend)



Tervezett zöld felület
(Mintakeresztszelvények, 9. rétegrend)

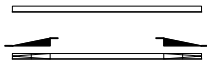

Tervezett kiemelt szegély



Tervezett kiemelt szegély süllyesztése



Tervezett kerti szegély



Tervezett oldalesés



Földhivatali határ



Meglévő fa



Meglévő közmű aknafedlap
szintbe helyezése



Tervezett felső beömlésű víznyelő
(Közműterv 2006 Mérnöki, Tervező Kft.
szakági terv alapján)

Megrendelő:	 XIII. Kerületi Községszolgáltató Zrt. 1139 Budapest, Hajdú utca 29.	Beruházó:	 Budapest Főváros XIII. Kerületi Önkormányzat 1139 Budapest, Béke tér 1.
EGYESÍTETT ENGEDÉLYEZÉSI ÉS KIVITELI TERV		 iUTAK Mérnökiroda Kft. 2030 Érd, Béga utca 11. Mobil: +36-30-645-6011 e-mail: info@iutak.hu	
Szakág:		ÚTÉPÍTÉS	
Tárgy:		Budapest XIII. kerület, kijelölt gyalogos-átkelőhelyek létesítése a Hajdú utca - Fáy utca csomópontban	
Rajz megnevezése:		Terv száma: IU 100-03/A/14/2023	
Rajz szám:		Méretarány:	Rajz terület:
Ö-ÚT/HE-01	M= 1:200	0,23 m ² (297 x 760 mm)	Dátum:
2024.06.12		Tervező:	
Ez a terv az iUTAK MÉRNÖKIRODA Kft. szellemi terméke, csak a vonatkozó szabályok szerint szabad felhasználni!		Tervező:	