


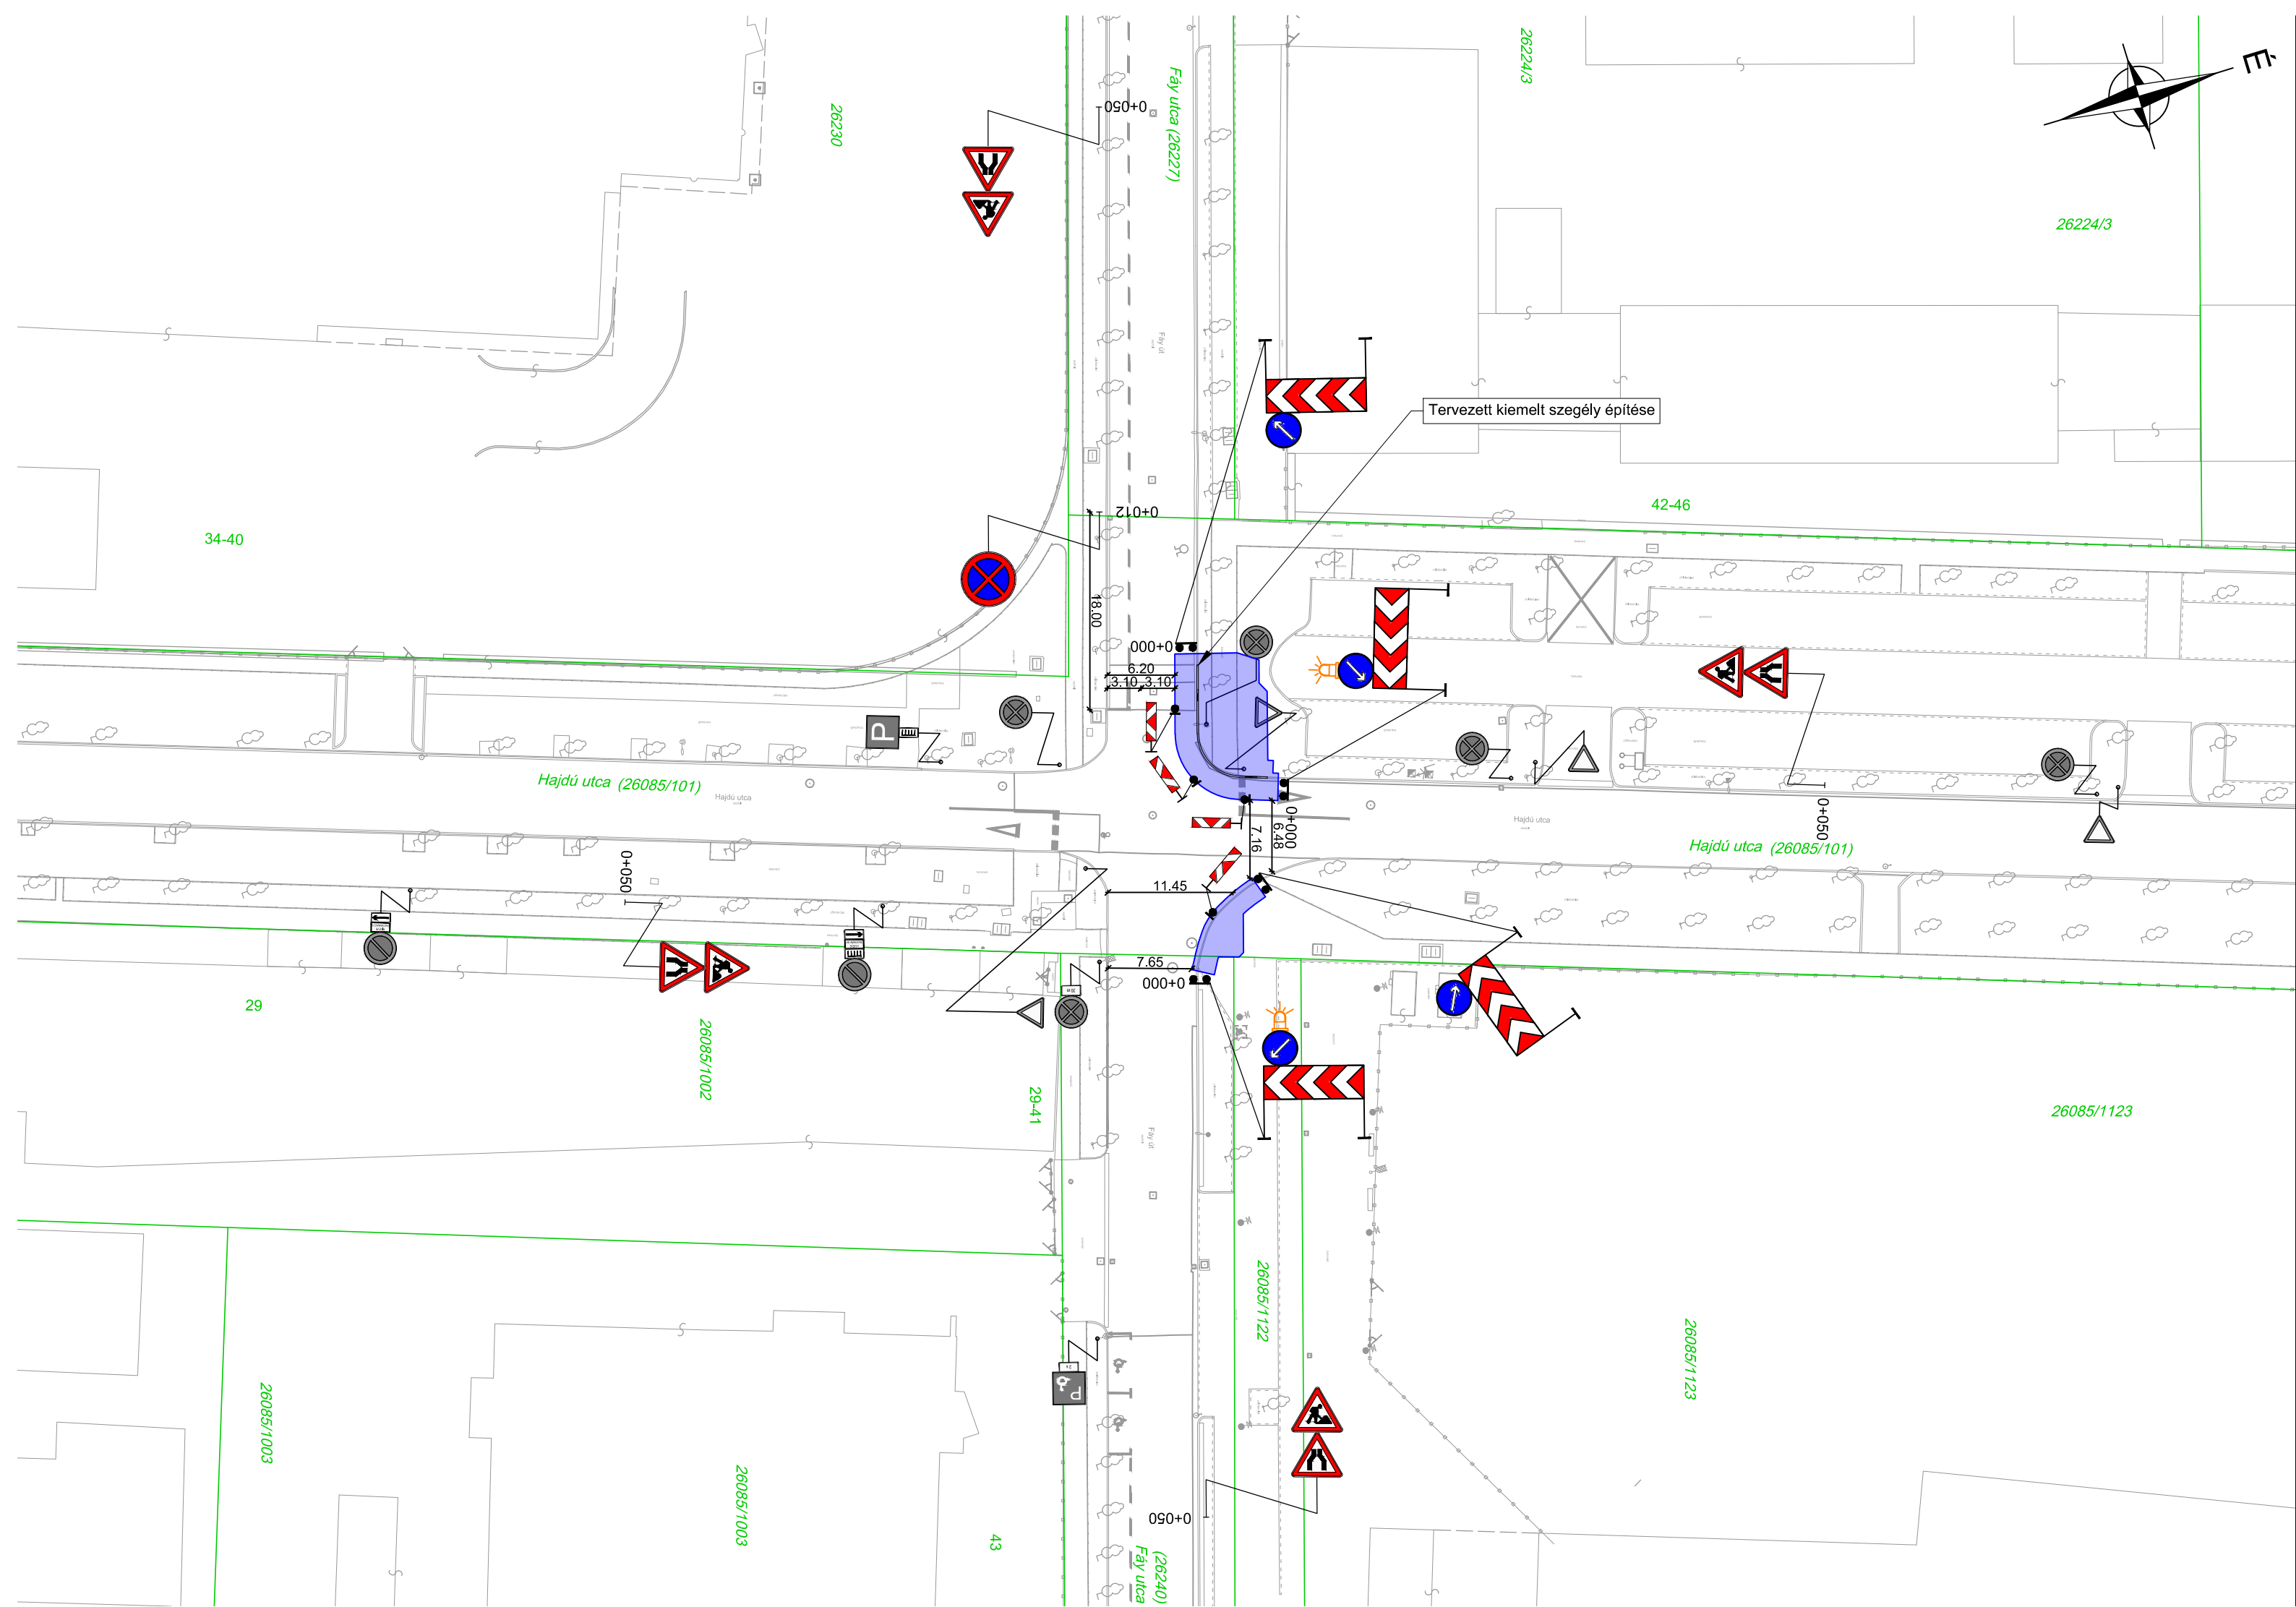

Jelmagyarázat:

- Földhivatali határ
- Meglévő tábla
- Meglévő tábla oszlop
- Meglévő burkolati jel
- Meglévő fa
- Ideiglenesen kihelyezett tábla
- Ideiglenesen kihelyezett tábla oszlop
- Ideiglenesen kihelyezett sárga villogó
- Tervezett kiemelt szegély
- Munkaterület lehatárolás

Megrendelő:	XIII. Kerületi Községüzemeltető Zrt. 1139 Budapest, Hajdú utca 29.	Beruházó:	Budapest Főváros XIII. Kerületi Önkormányzat 1139 Budapest, Béke tér 1.
EGYESÍTETT ENGEDÉLYEZÉSI ÉS KIVITELI TERV		 2030 Érd, Béga utca 11. Mobil: +36-30-645-6011 e-mail: info@iutak.hu	
Szakág:	FORGALOMTECHNIKA		
Tárgy:	Budapest XIII. kerület, kijelölt gyalogos-átkelőhelyek létesítése a Hajdú utca - Fáy utca csomópontban		
Rajz megnevezése:		Terv száma:	
Ideiglenes forgalomtechnikai helyszínrajz - I.ütem		IU 100-03/A/14/2023	
Rajz megnevezése:	Ügyvezető:	Vezető tervező, ellenőrizte:	
	 Ábrahám Dávid akt. építész KÉK-AK 01-1-1544	 Dr. Kollár Attila akt. építész KÉK-AK 12-12-10	
Rajz szám:	Méretarány:	Rajz terület:	Dátum:
Ö-FT/IF-01	M= 1:500	0,19 m² (297 x 630 mm)	2024.06.12
Tervező:	Tervező:		
 Szoták Adrián akt. építész KÉK-AK 04-1-1295	 Szoták Adrián akt. építész		
Ez a terv az iUTAK MÉRNÖKIRODA Kft. szellemi terméke, csak a vonatkozó szabályok szerint szabad felhasználni!			