


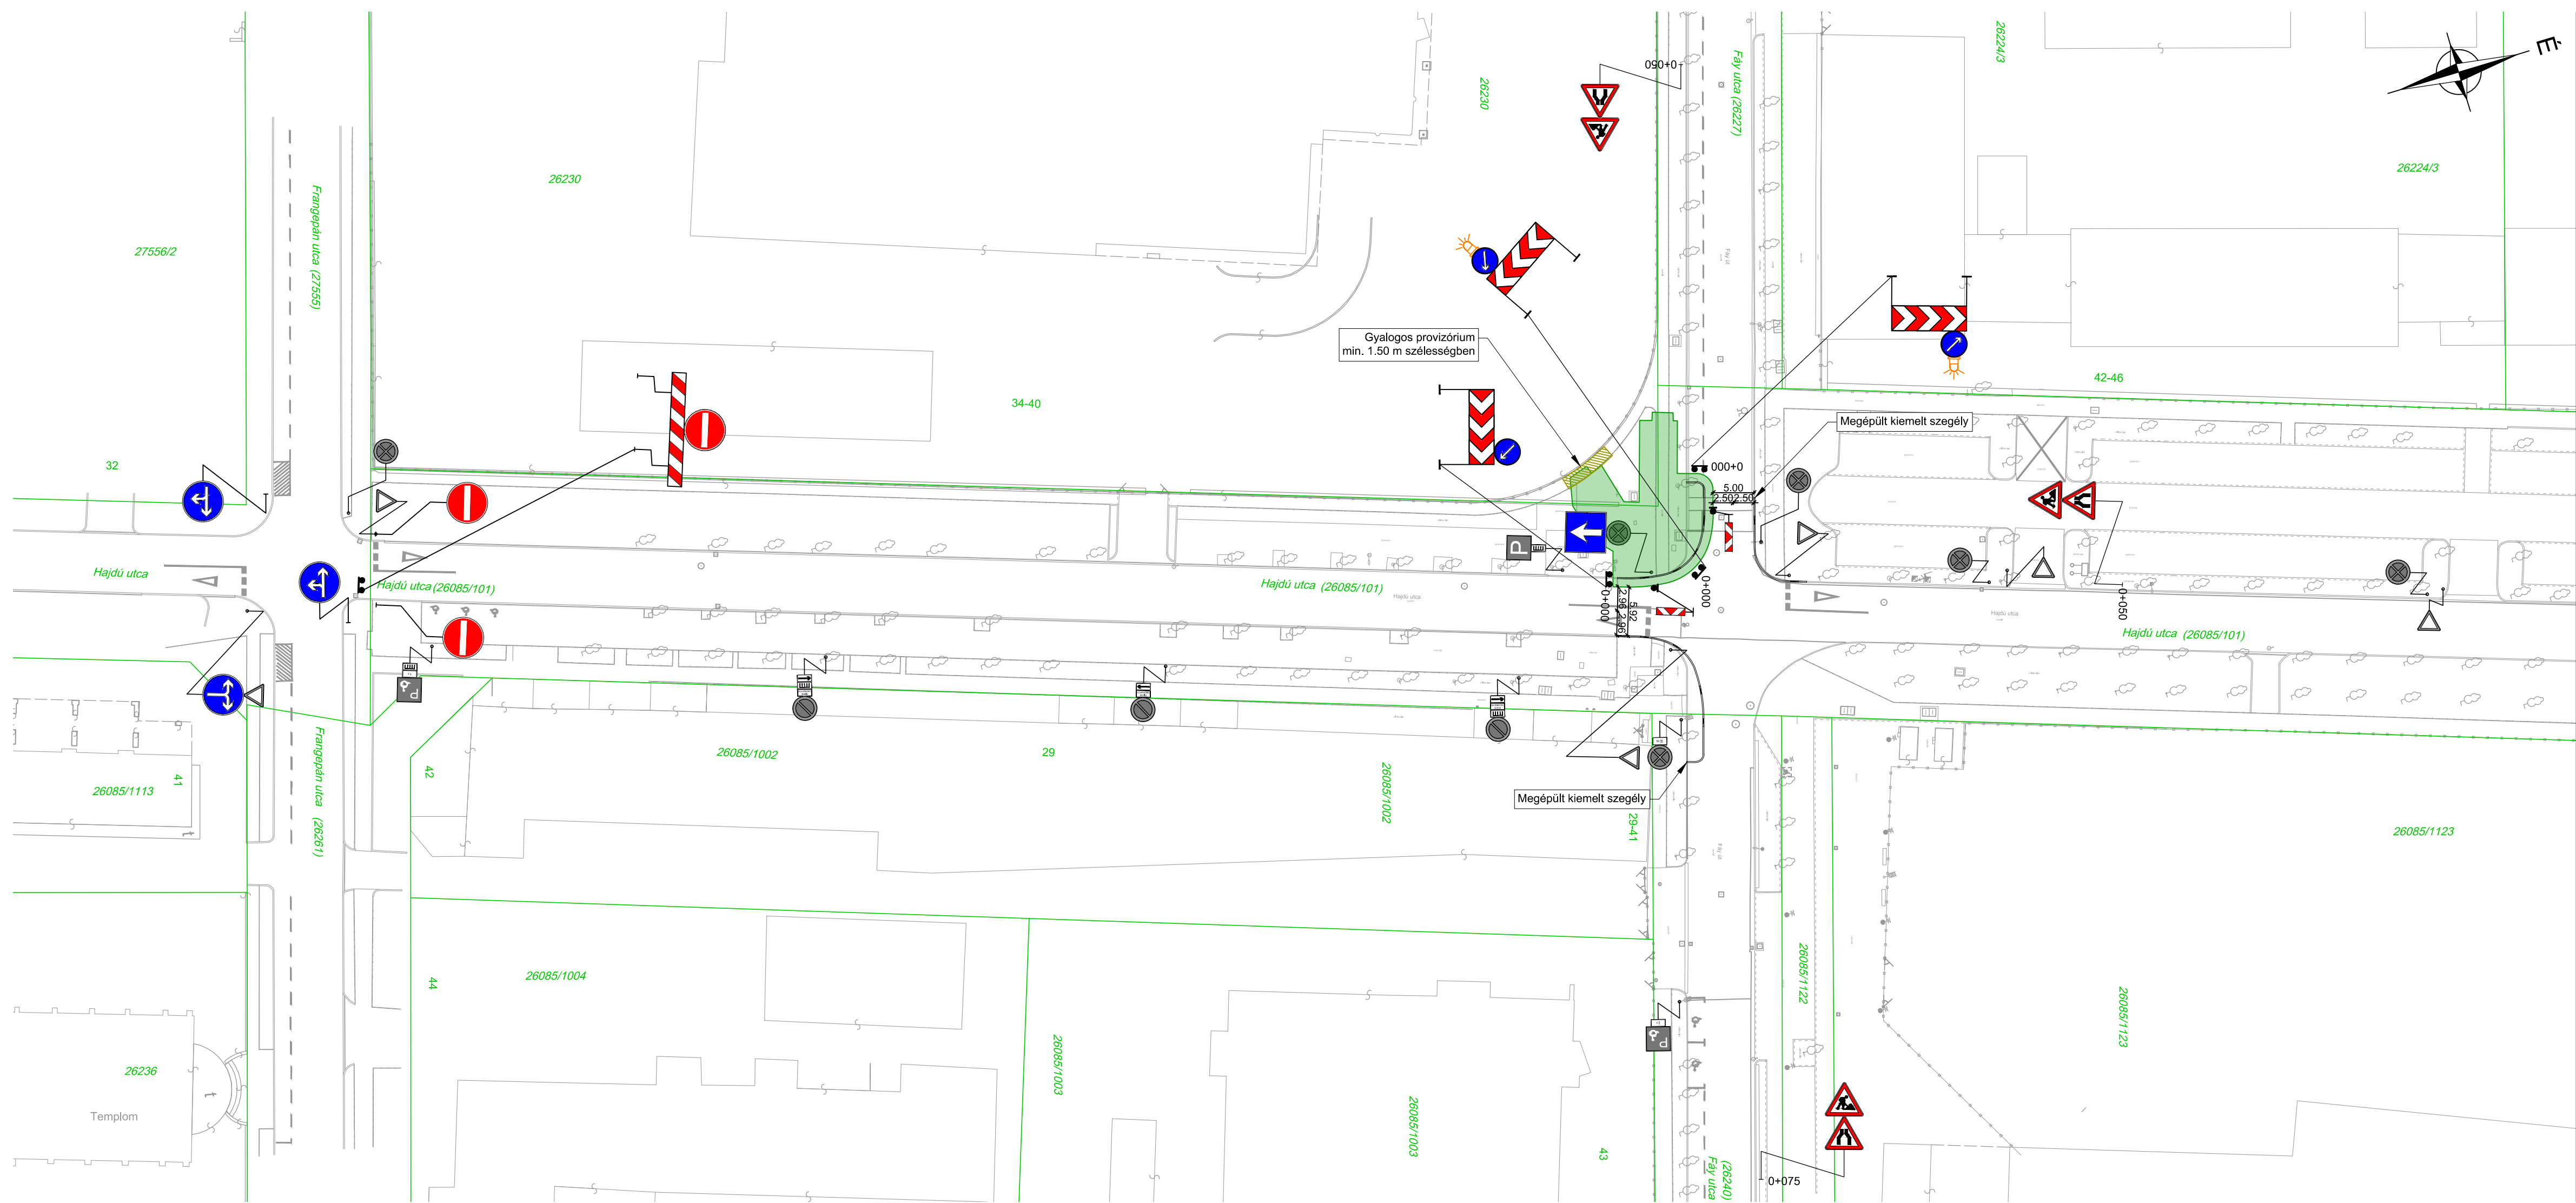

Jelmagyarázat:

- Földhivatali határ
- Meglévő tábla
- Meglévő tábla oszlop
- Meglévő burkolati jel
- Meglévő fa
- Ideiglenesen kihelyezett tábla
- Ideiglenesen kihelyezett tábla oszlop
- Ideiglenesen kihelyezett sárga villogó
- Tervezett kiemelt szegély
- Munkaterület lehatárolás
- Gyalogos provizórium

Megrendelő:  XIII. Kerületi Közforgalmazó Zrt. 1139 Budapest, Hajdú utca 29.	Beruházó:  Budapest Főváros XIII. Kerületi Önkormányzat 1139 Budapest, Béke tér 1.
EGYESÍTETT ENGEDÉLYEZÉSI ÉS KIVITELI TERV	
Szakág: FORGALOMTECHNIKA	 2030 Érd, Béga utca 11. Mobil: +36-30-645-6011 e-mail: info@iutak.hu
Tárgy: Budapest XIII. kerület, kijelölt gyalogos-átkelőhelyek létesítése a Hajdú utca - Fáy utca csomópontban	Terv száma: IU 100-03/A/14/2023
Rajz megnevezése: Ideiglenes forgalomtechnikai helyszínrajz - III.ütem	Ügyvezető:  Ábrányos Dávid ad. igazgató KÉK 11-1-1544
Rajz szám: Ö-FT/IF-03	Méretarány: M= 1:500
Rajz terület: 0,25 m² (297 x 840 mm)	Dátum: 2024.06.12
Tervező:  Tancsik Gábor ad. igazgató KÉK 11-1-1544	Tervező:  Székely Adrián ad. igazgató KÉK 11-1-1544
Ez a terv az iUTAK MÉRNÖKIRODA Kft. szellemi terméke, csak a vonatkozó szabályok szerint szabad felhasználni!	