


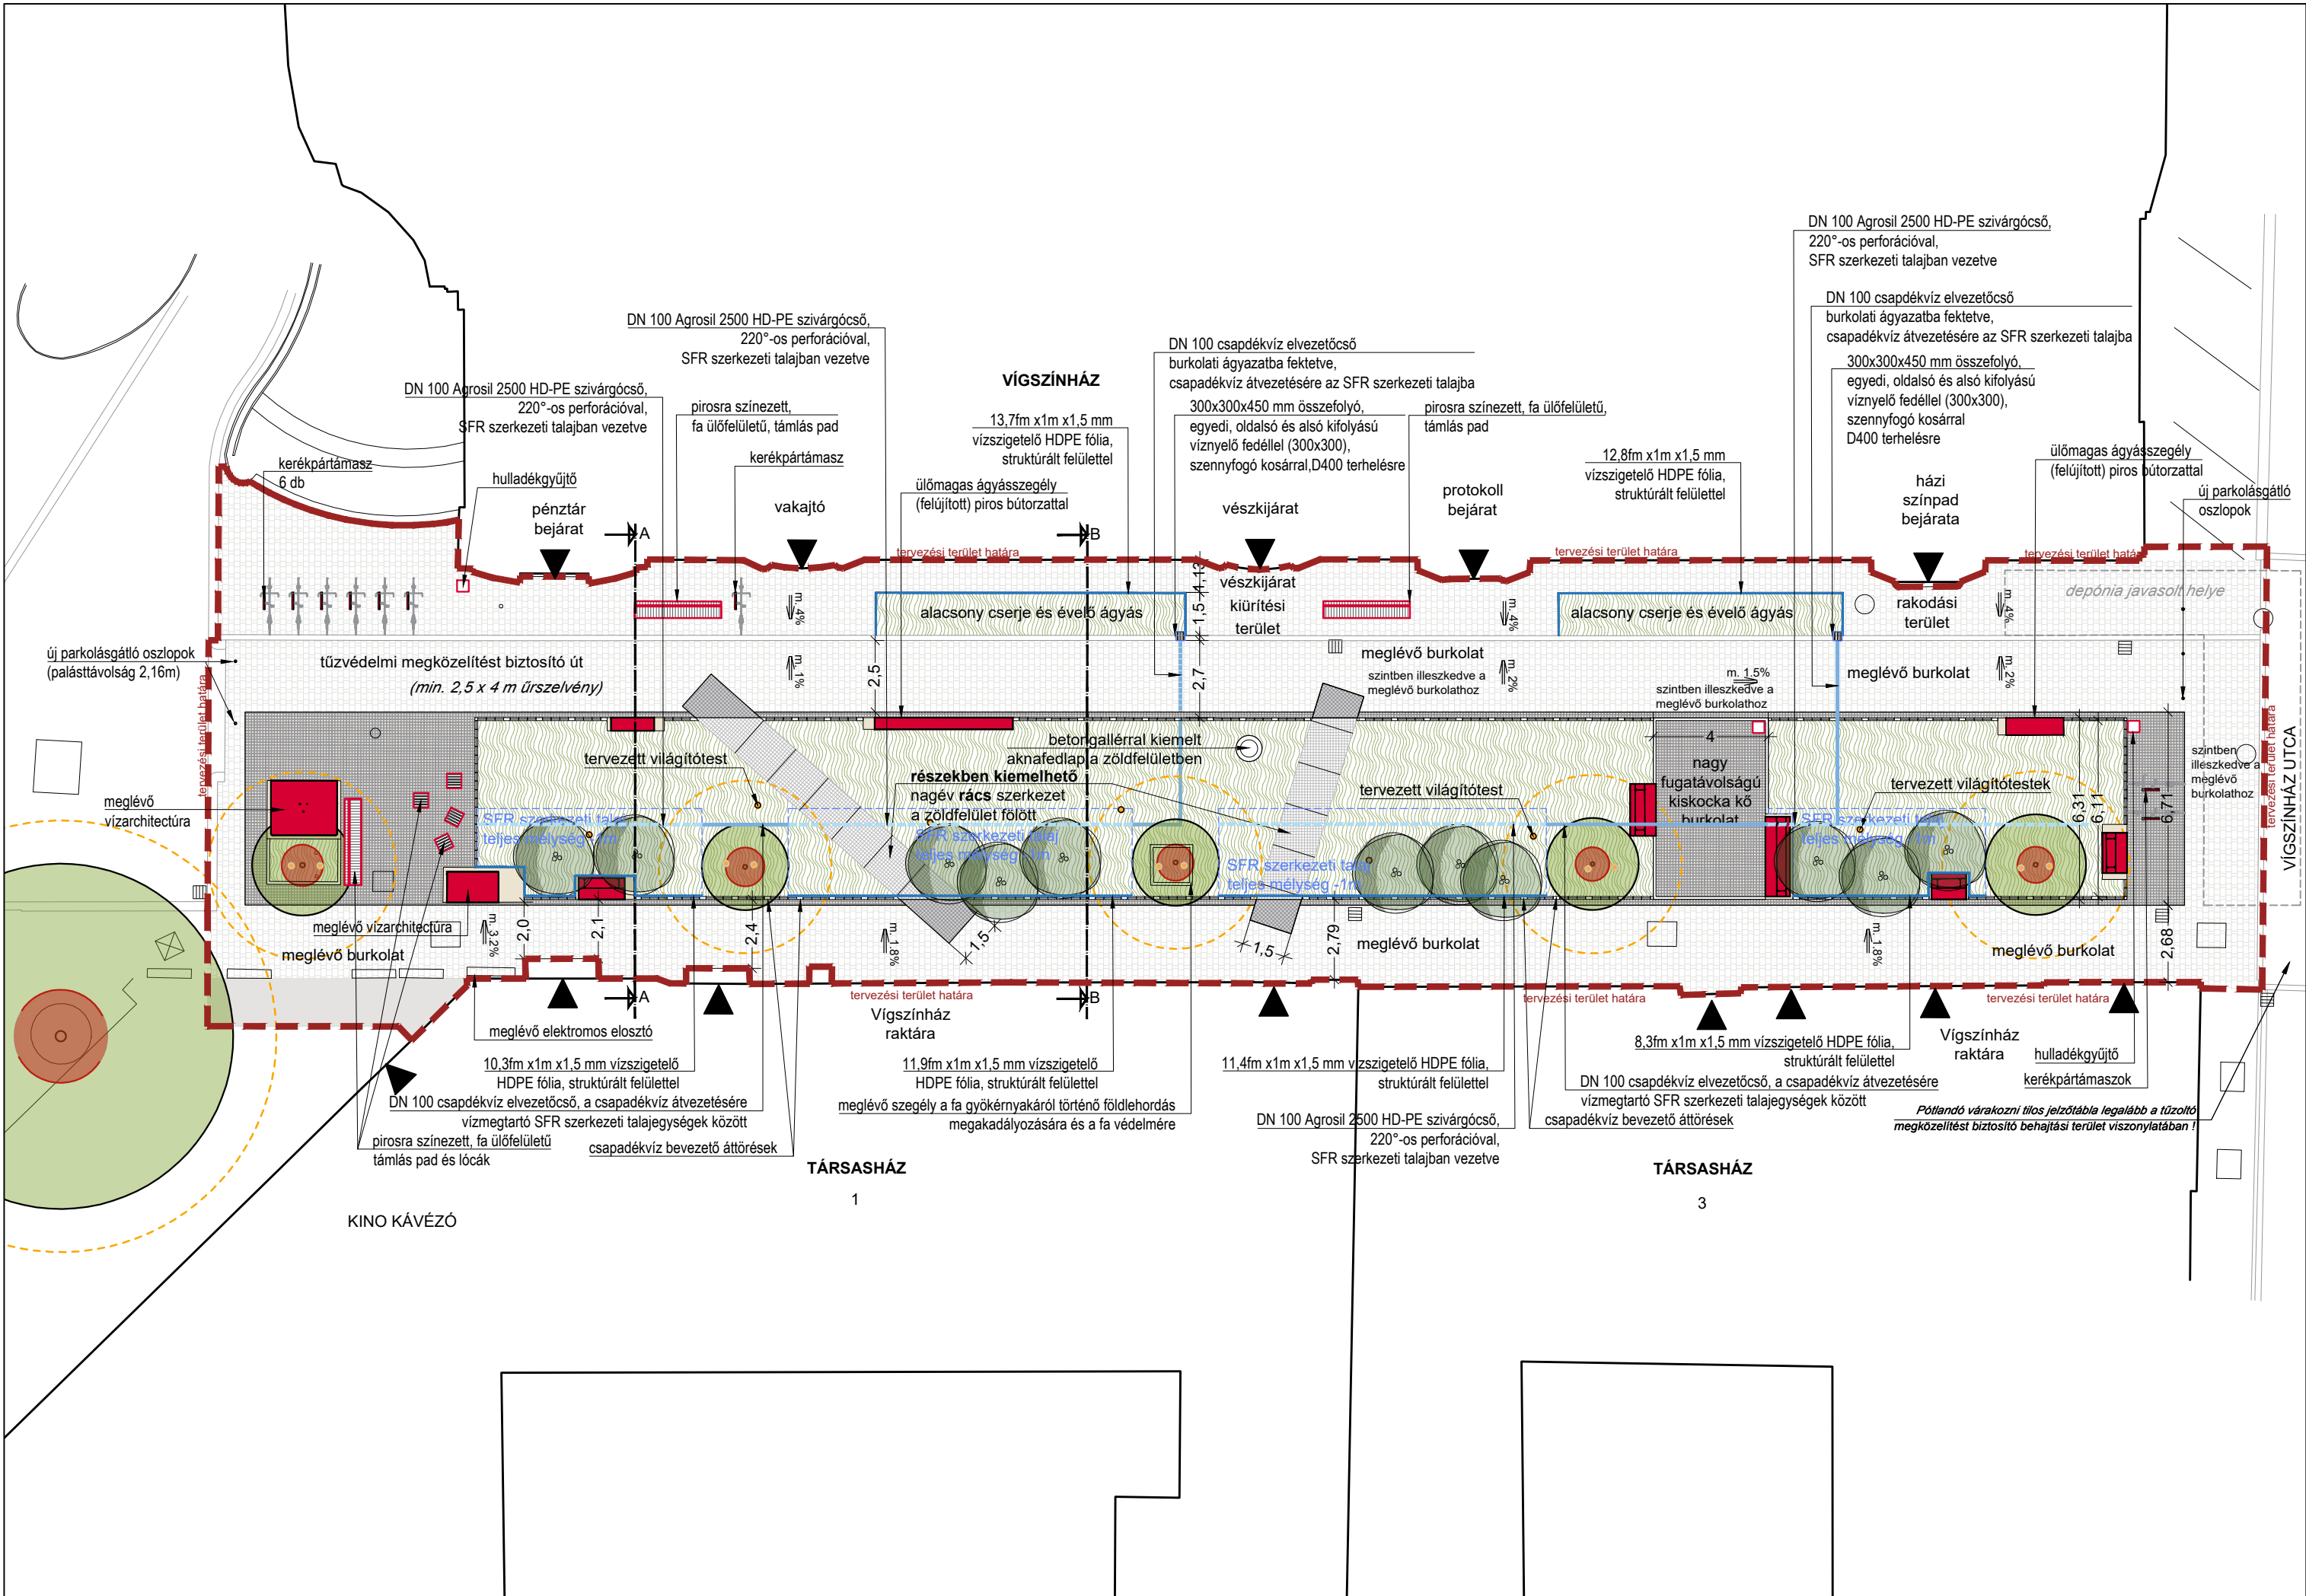

jelmagyarázat

- BM meglévő térkő burkolat
- B01 tervezett mészkő kiskockakő burkolat
- B02 tervezett gránit kiskockakő burkolat
- tervezett zsalukő szerkezetű, mészkő burkolatú ágyásszegély
- tervezett nagév rács szerkezet
- tervezett növényágy
- SZ03 tervezett mészkő tömb ágyásszegély
- SZ01 tervezett újrarahasznosított mészkő szegély
- SZ02 tervezett fém szegély
- Szerkezeti talaj (SFR rendszer kontúrja)
- HD-PE vízszigetelő fólia
- Csapadékvíz bevezető rendszer DN 100 KG cső
- DN 100 Agrosil 2500 HD-PE szivárgócső
- tervezett oldalsó kifolyású D400 víznyelő homokfogóval
- HU01 tervezett hulladékgyűjtő
- KP01 tervezett kerékpártároló
- PAD01 tervezett támlás pad fa ülőfelülettel
- PAD02 tervezett lóca fa ülőfelülettel
- PM felújított bordó lemez bútor
- V tervezett díszvilágítás kandelláber
- POL tervezett parkolásgátló oszlopok
- tervezett lombhullató fa (BF,SF,PF a növénykiültetési terv szerint)
- meglévő fa (statikai védőzóna és favédelmi zóna ábrázolással)

DITRÓI MÓR UTCA Őkoutca kialakítása a Ditrói Mór utcában hrs. (25095)	
Tervfajta: EGYESÍTETT ENGEDÉLYEZÉSI ÉS KIVITELI TERV	Tervszám: LT-2317-ET-KT
Megbízó: Parkfenntartó-Kertészeti és Szolgáltató Kft. 1139 Budapest, Lomb utca 35. info@parkfenntarto.hu _ tel.: +36-1-221-3644	
Tervező: léptékterv TÁJÉPÍTÉSZ IRODA 1136 Budapest, Hegedűs Gyula u.15. iroda@leptek.hu _ tel.: 06 (1) 4266 466	
Tájépítész vezető tervező:	Szakács Barnabás K101-5165
Tájépítész tervezők:	Sréter Szilvia Kozma Ildikó Júlia Lázsló Viktor Sógor Gabriella
Szakági tervezők: Geodézia: Nadaplan-Geodézia Kft. Közmű tervező: Pest-terv Kft. Elektromos tervező: Grób János 01-13905 Vialux Kft. Tóth Tibor MK01-7420	
Szakági munkarész: TÁJÉPÍTÉSZET	
Tervlap száma: LT2317ETKT-TAJ-HSZ03-V05	
Terv megnevezése: Kertépítészeti terv	
Dátum: 2025.04.11.	Méretarány: M=1:200
Ez a terv a LÉPTÉK_TERV szellemi tulajdona, szerzői jogvédelem alatt áll.	