


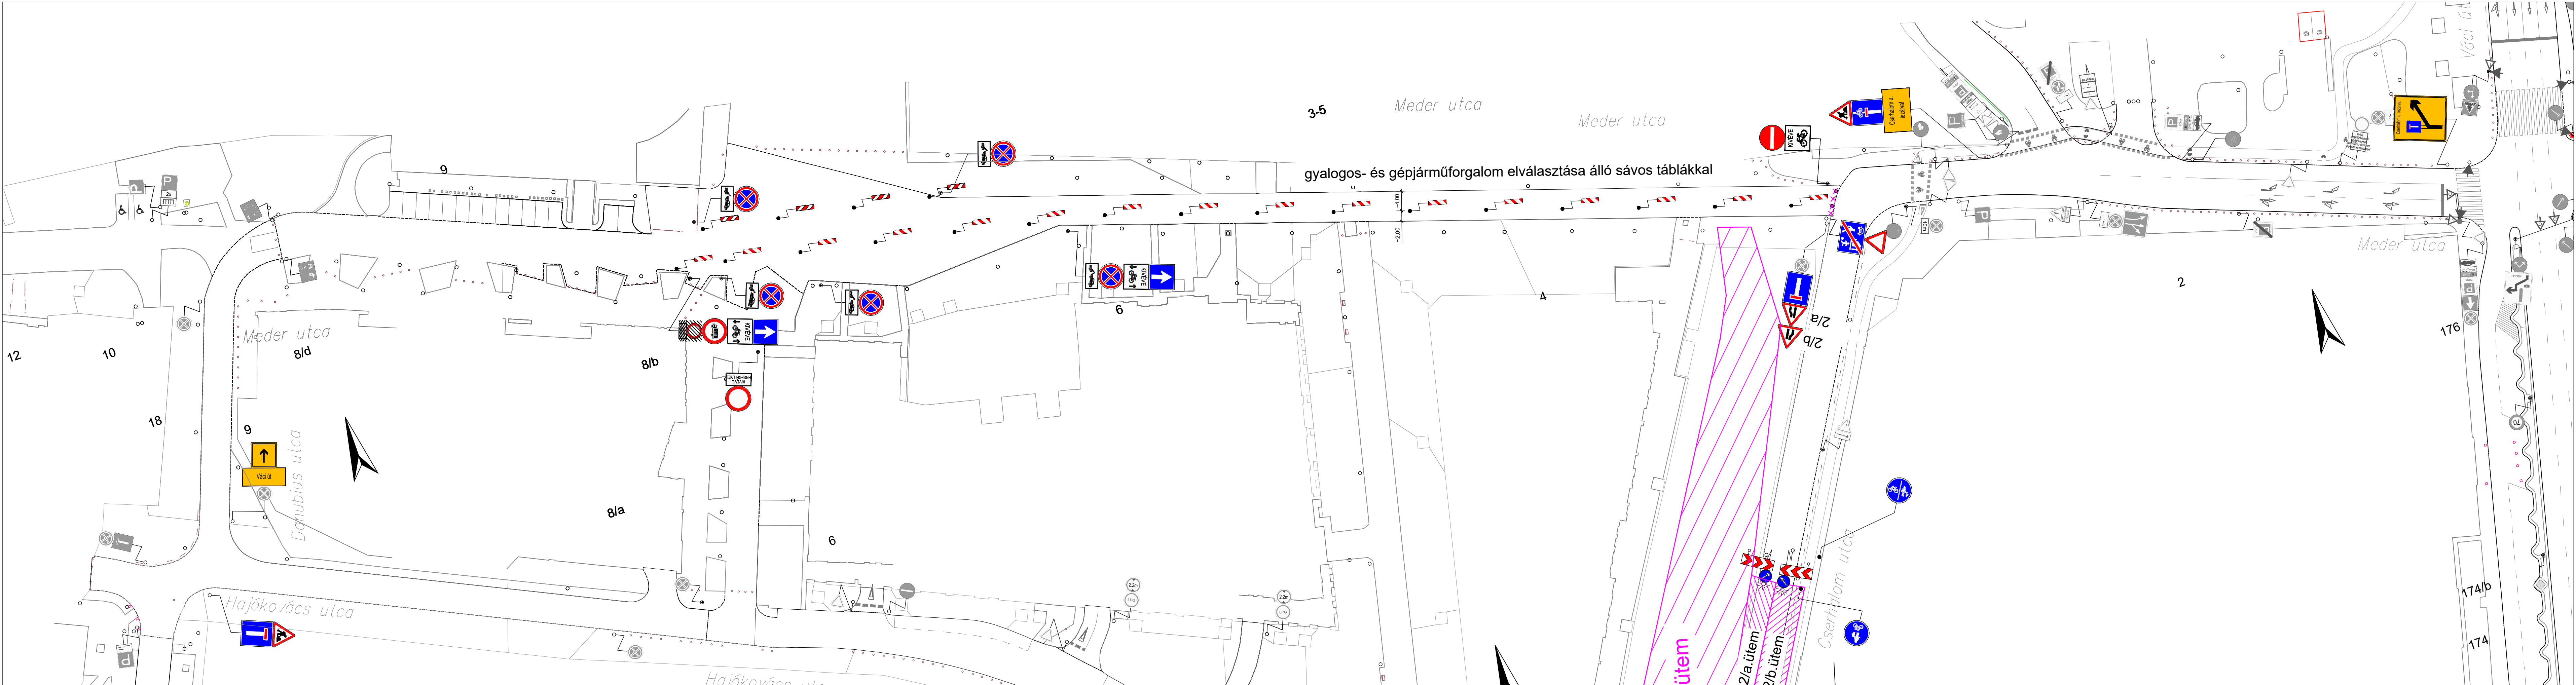

JELMAGYARÁZAT:

- Sávossal vagy mély munkagödör esetén zárt korláttal elhatárolt munkaterület
- Meglévő/letakarandó/tervezett tábla
- Meglévő/tervezett burkolati jel
- Gyalogos és kerékpáros provizórium

Kellő Balázs okl. közlekedésmérnök		2120 Dunakeszi, Gardénia köz 11/D. Telefon: +36(30)687-5063 e-mail: balazs.kello@gmail.com
Megbízó:	Swietelsky Mo. Kft. 1016 Budapest, Mészáros u. 13.	Dátum: 2025. május
Tárgy:	Budapest, XIII. kerület Cserhalom utca komplex kivitelezése 2. ütem	Tervszám: 11/2025 Méretarány: M=1:500 Rajzszám: F-07
Tervfázis:	Forgalomtechnikai helyszínrajz	Fájlnév: cserhalom_idftch_mura.dwg
Tervező:	Kellő Balázs kam.sz.: 01-11882	Hunforg azonosító: 1239439275