


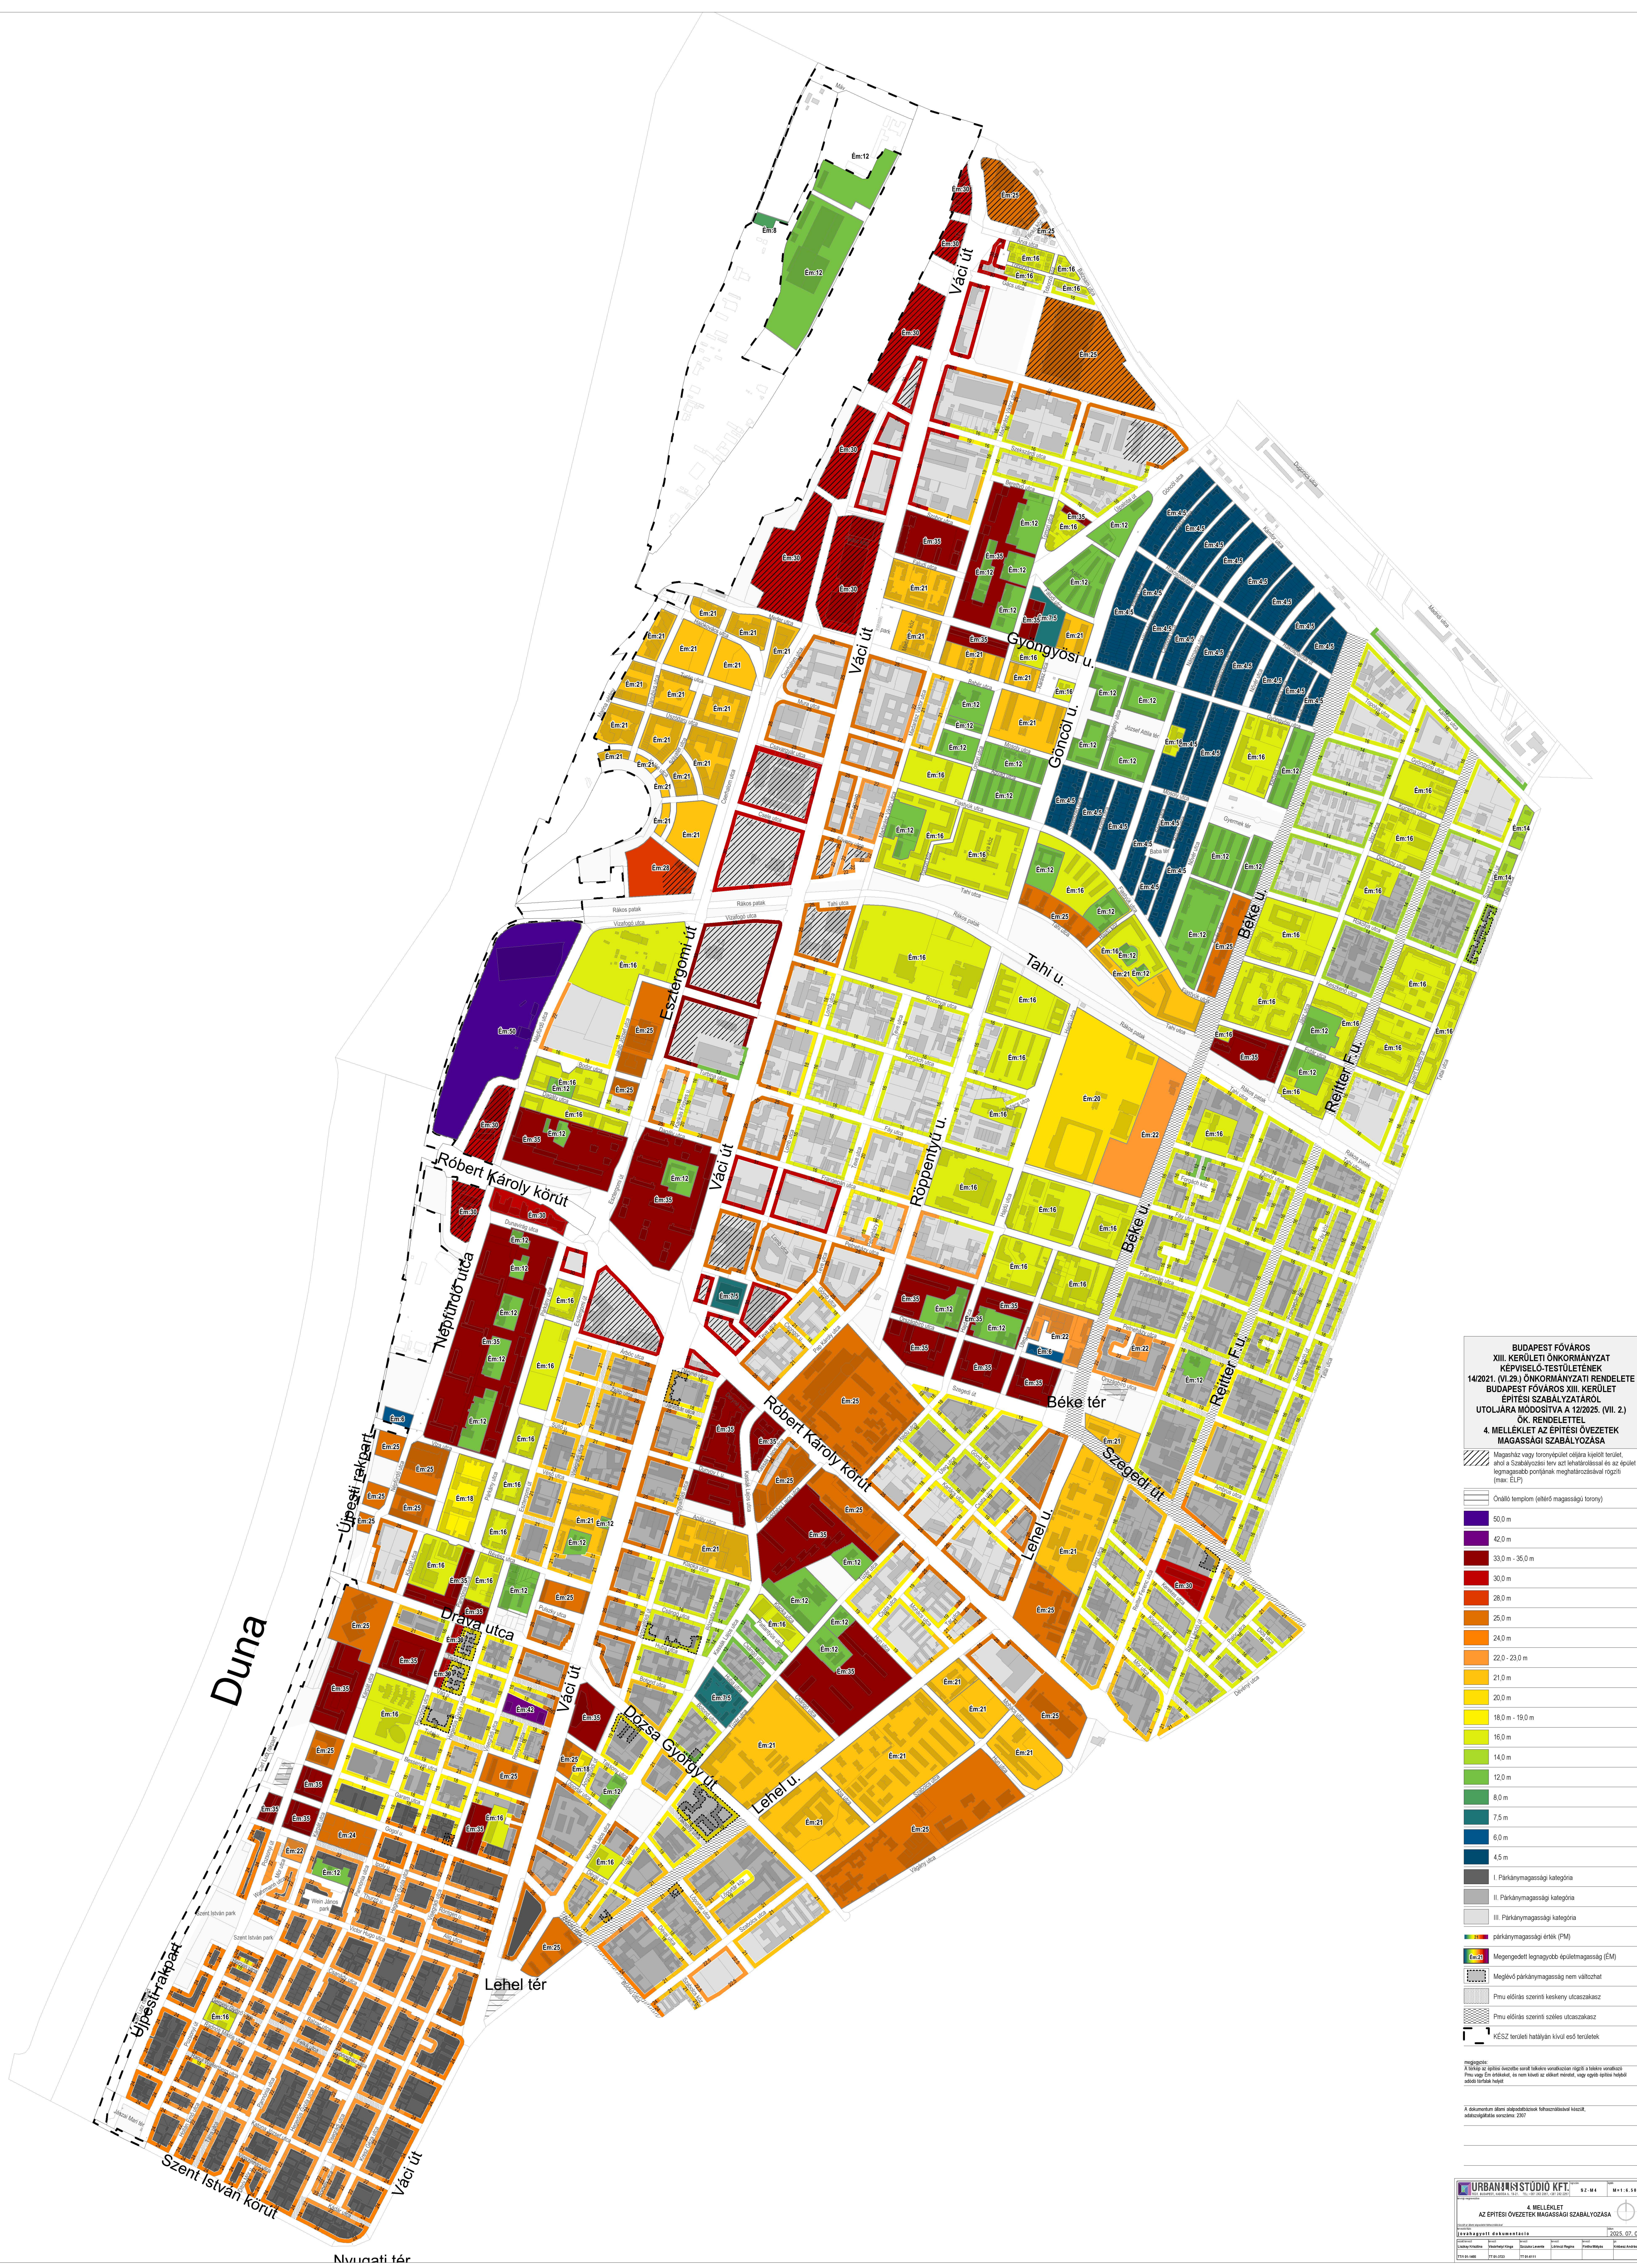

BUDAPEST FŐVÁROS
XIII. KERÜLETI ÖNKORMÁNYZAT
KÉPVISELŐ-TESTÜLETÉNEK
14/2021. (VI.29.) ÖNKORMÁNYZATI RENDELETE
BUDAPEST FŐVÁROS XIII. KERÜLET
ÉPÍTÉSI SZABÁLYZATÁRÓL
UTOLJÁRA MÓDOSÍTVA A 12/2025. (VII. 2.)
ÖK. RENDELETTEL
4. MELLÉKLET AZ ÉPÍTÉSI ÖVEZETEK

 Magasház vagy toronyépület előljára kijelölt terület, ahol a Szabályozási terv azt lehatárolással és az épület legmagasabb pontjának meghatározásával rögzíti (max. ÉLP)

	50,0 m
	42,0 m
	33,0 m - 35,0 m
	30,0 m
	28,0 m
	25,0 m
	24,0 m
	22,0 - 23,0 m
	21,0 m
	20,0 m
	18,0 m - 19,0 m
	16,0 m
	14,0 m
	12,0 m
	8,0 m
	7,5 m
	6,0 m
	4,5 m
	I. Parkánymagassági kategória
	II. Parkánymagassági kategória
	III. Parkánymagassági kategória
	parkánymagassági érték (PM)
	Péru előírás szerinti keskeny utcacsakasz
	Péru előírás szerinti széles utcacsakasz
	KESZ terület hatályaán kívül eső területek

megjegyzés:

adatszolgáltatás szerinti: 2307