



 meglévő jelzőtábla


	meglévő munkaterület
--	----------------------

[illegible]

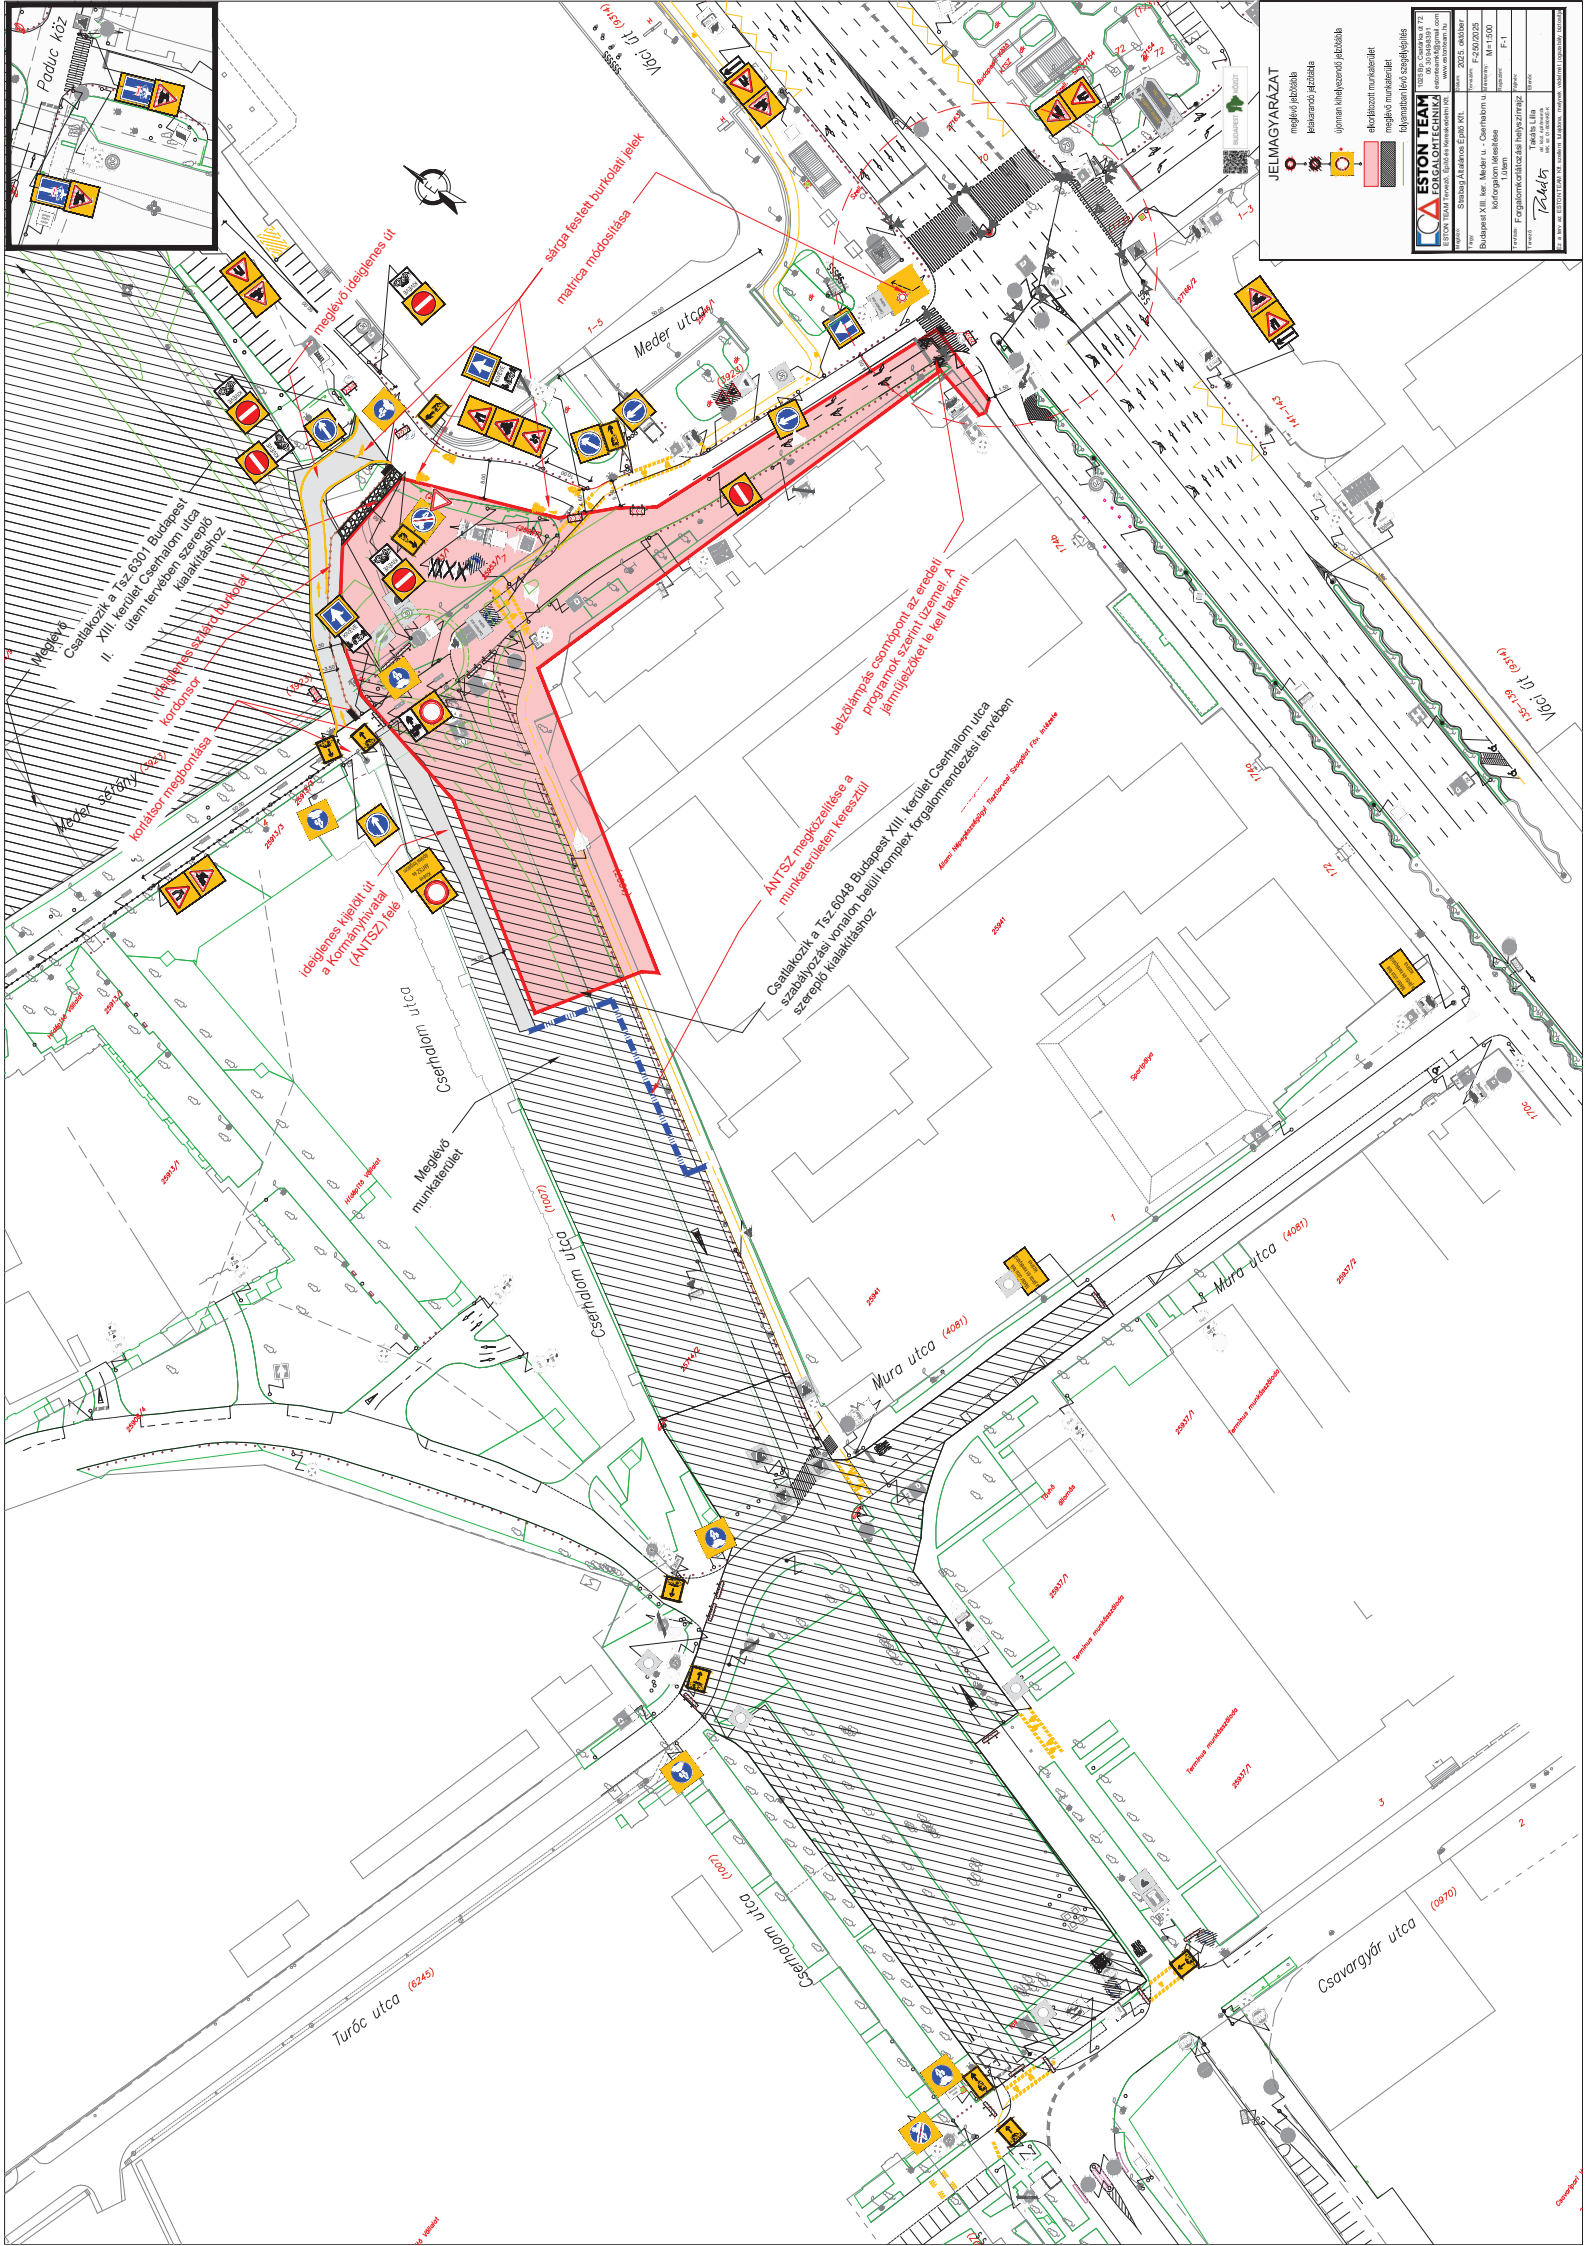

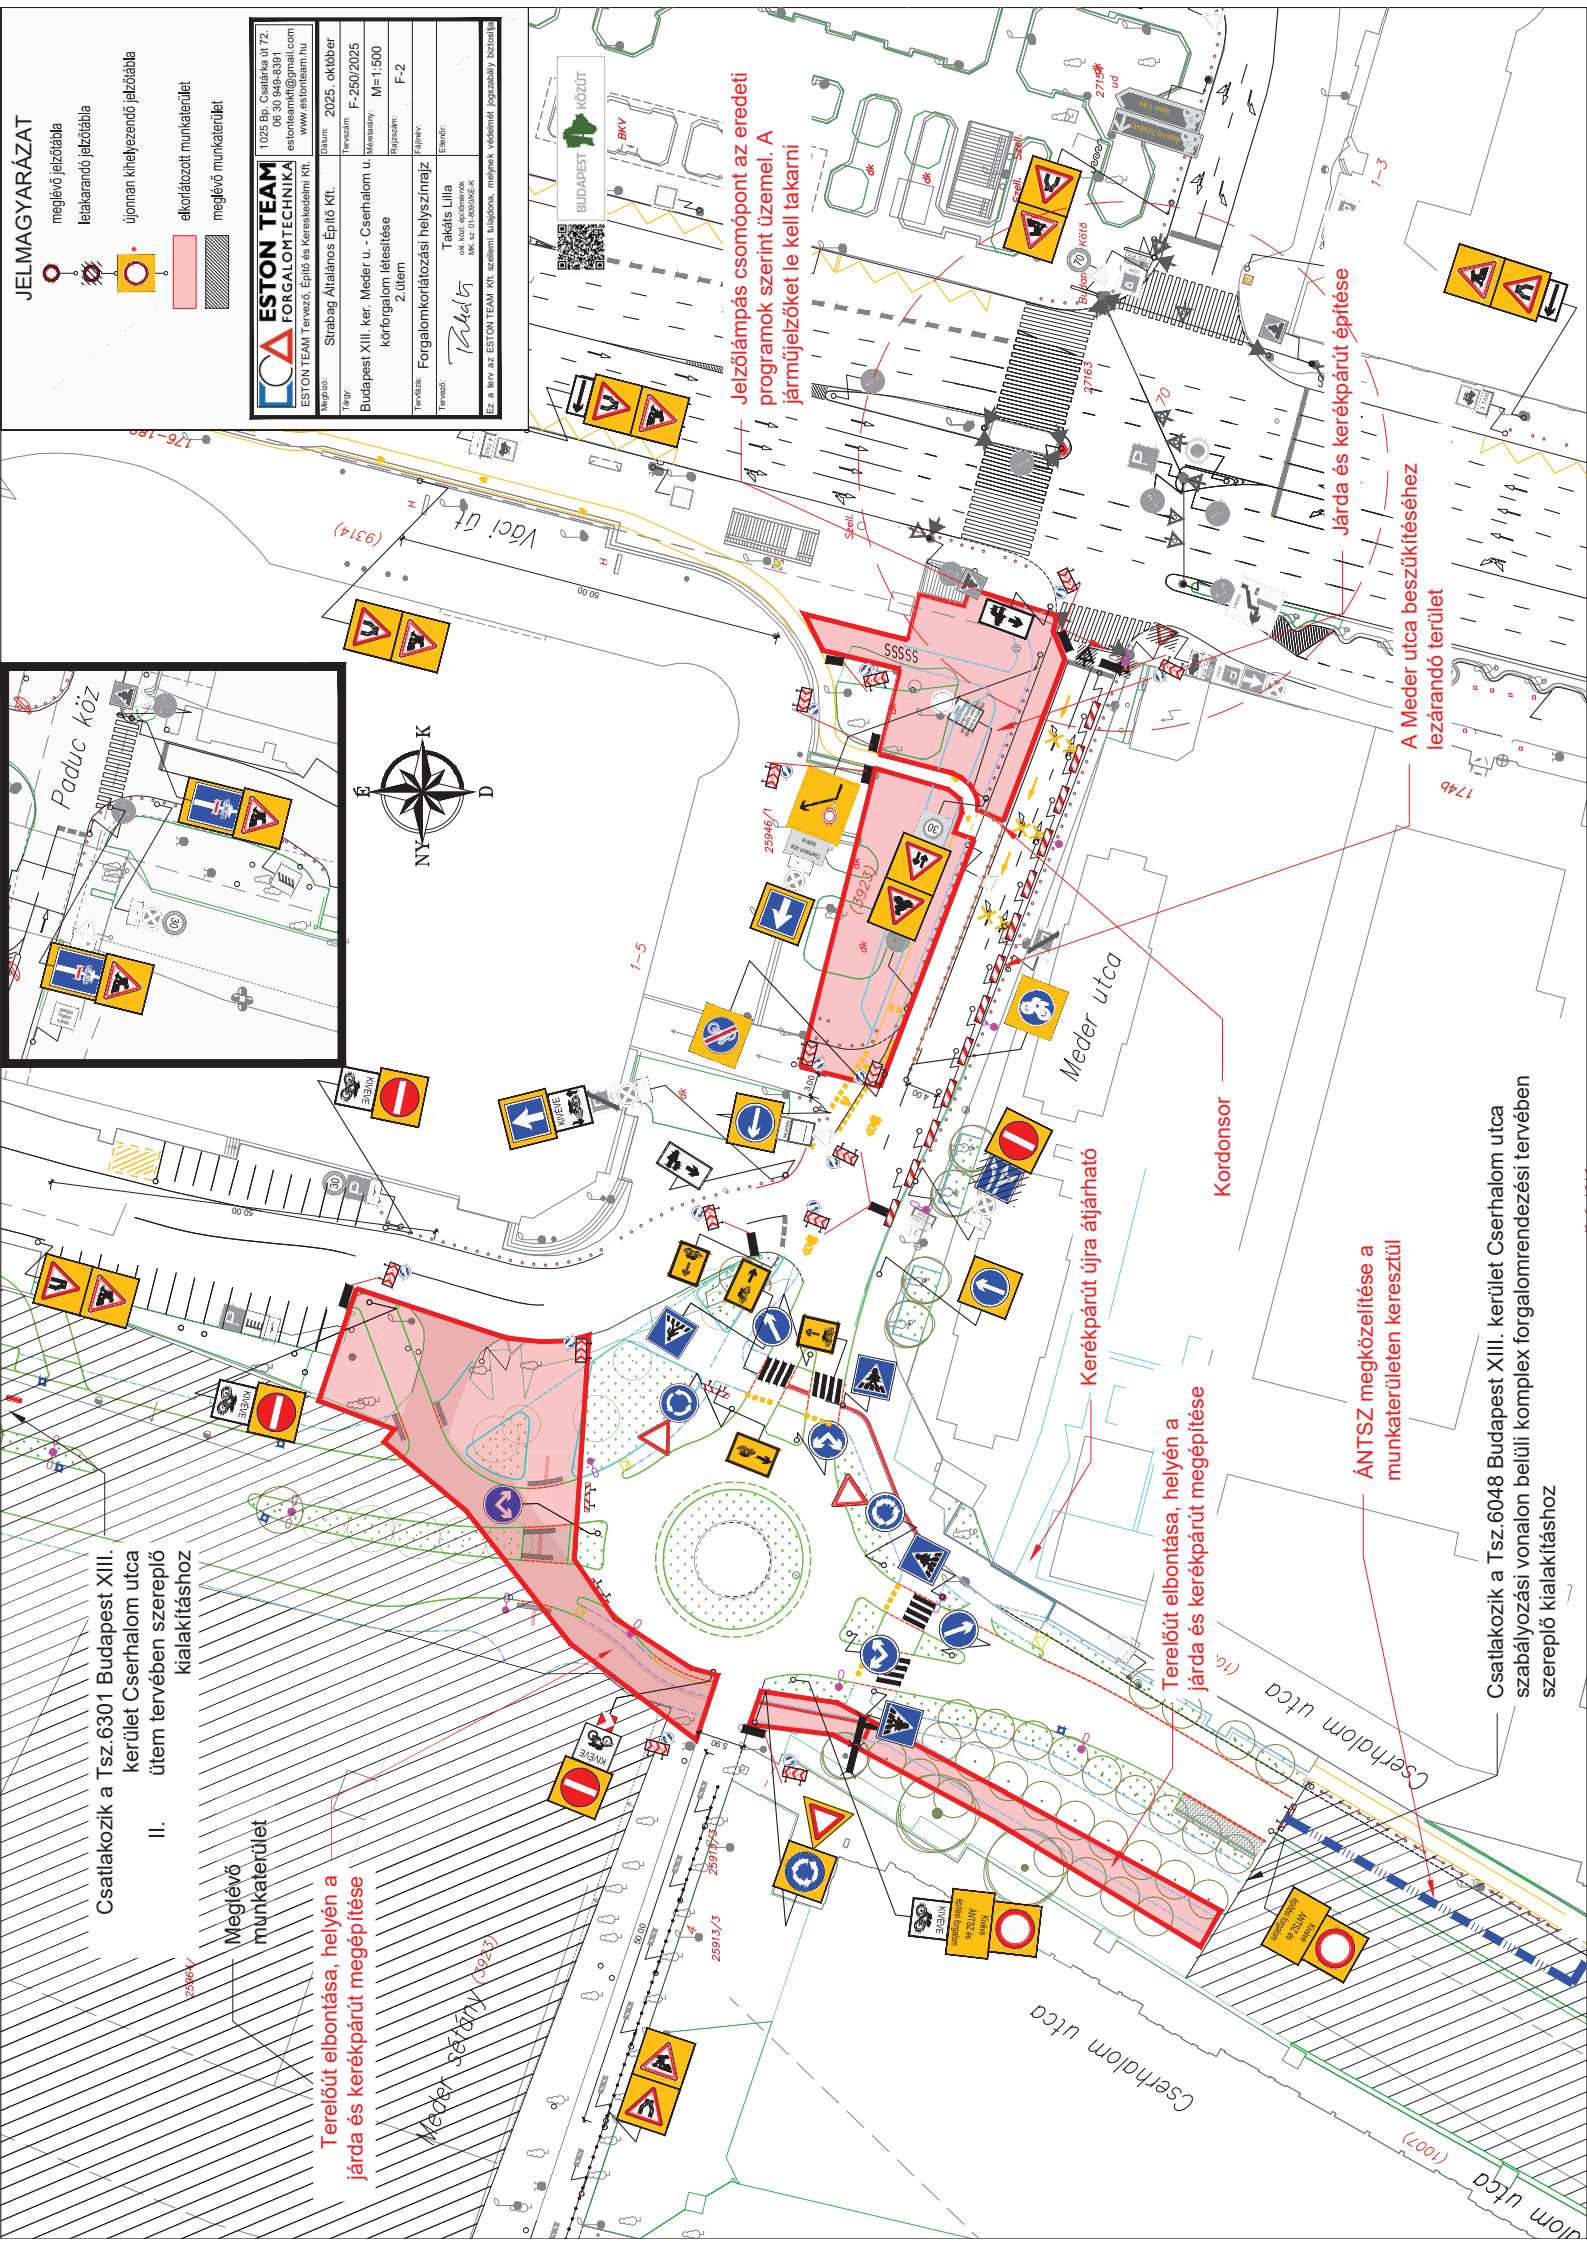[illegible]

II. Csatlakozik a Tsz.6301 Budapest XIII. kerület Cserhalom utca ütem tervében szereplő kialakításhoz

Meglévő munkaterület

Terelőút elbontása, helyén a járdára és kerékpárút megépítése

serány (3923)

Jelzőlámpás csomópont az eredeti programok szerint üzemel. A járművezetőket le kell takarni

Cserhádom utca

Terelőút elbontása, helyén a járdá és kerékpárút megépítése

Kérékpárút újra átjárható


Kordonsor

ÁNTSZ megközelítése a munkaterületen keresztül

Járda és kerékpárút építése

A Meder utca beszűkítéséhez
lezárando terület

Csatlakozik a Tsz.6048 Budapest XIII. kerület Cserhalom utca szabályozási vonalon belüli komplex forgalomrendezési tervében szereplő kialakításhoz

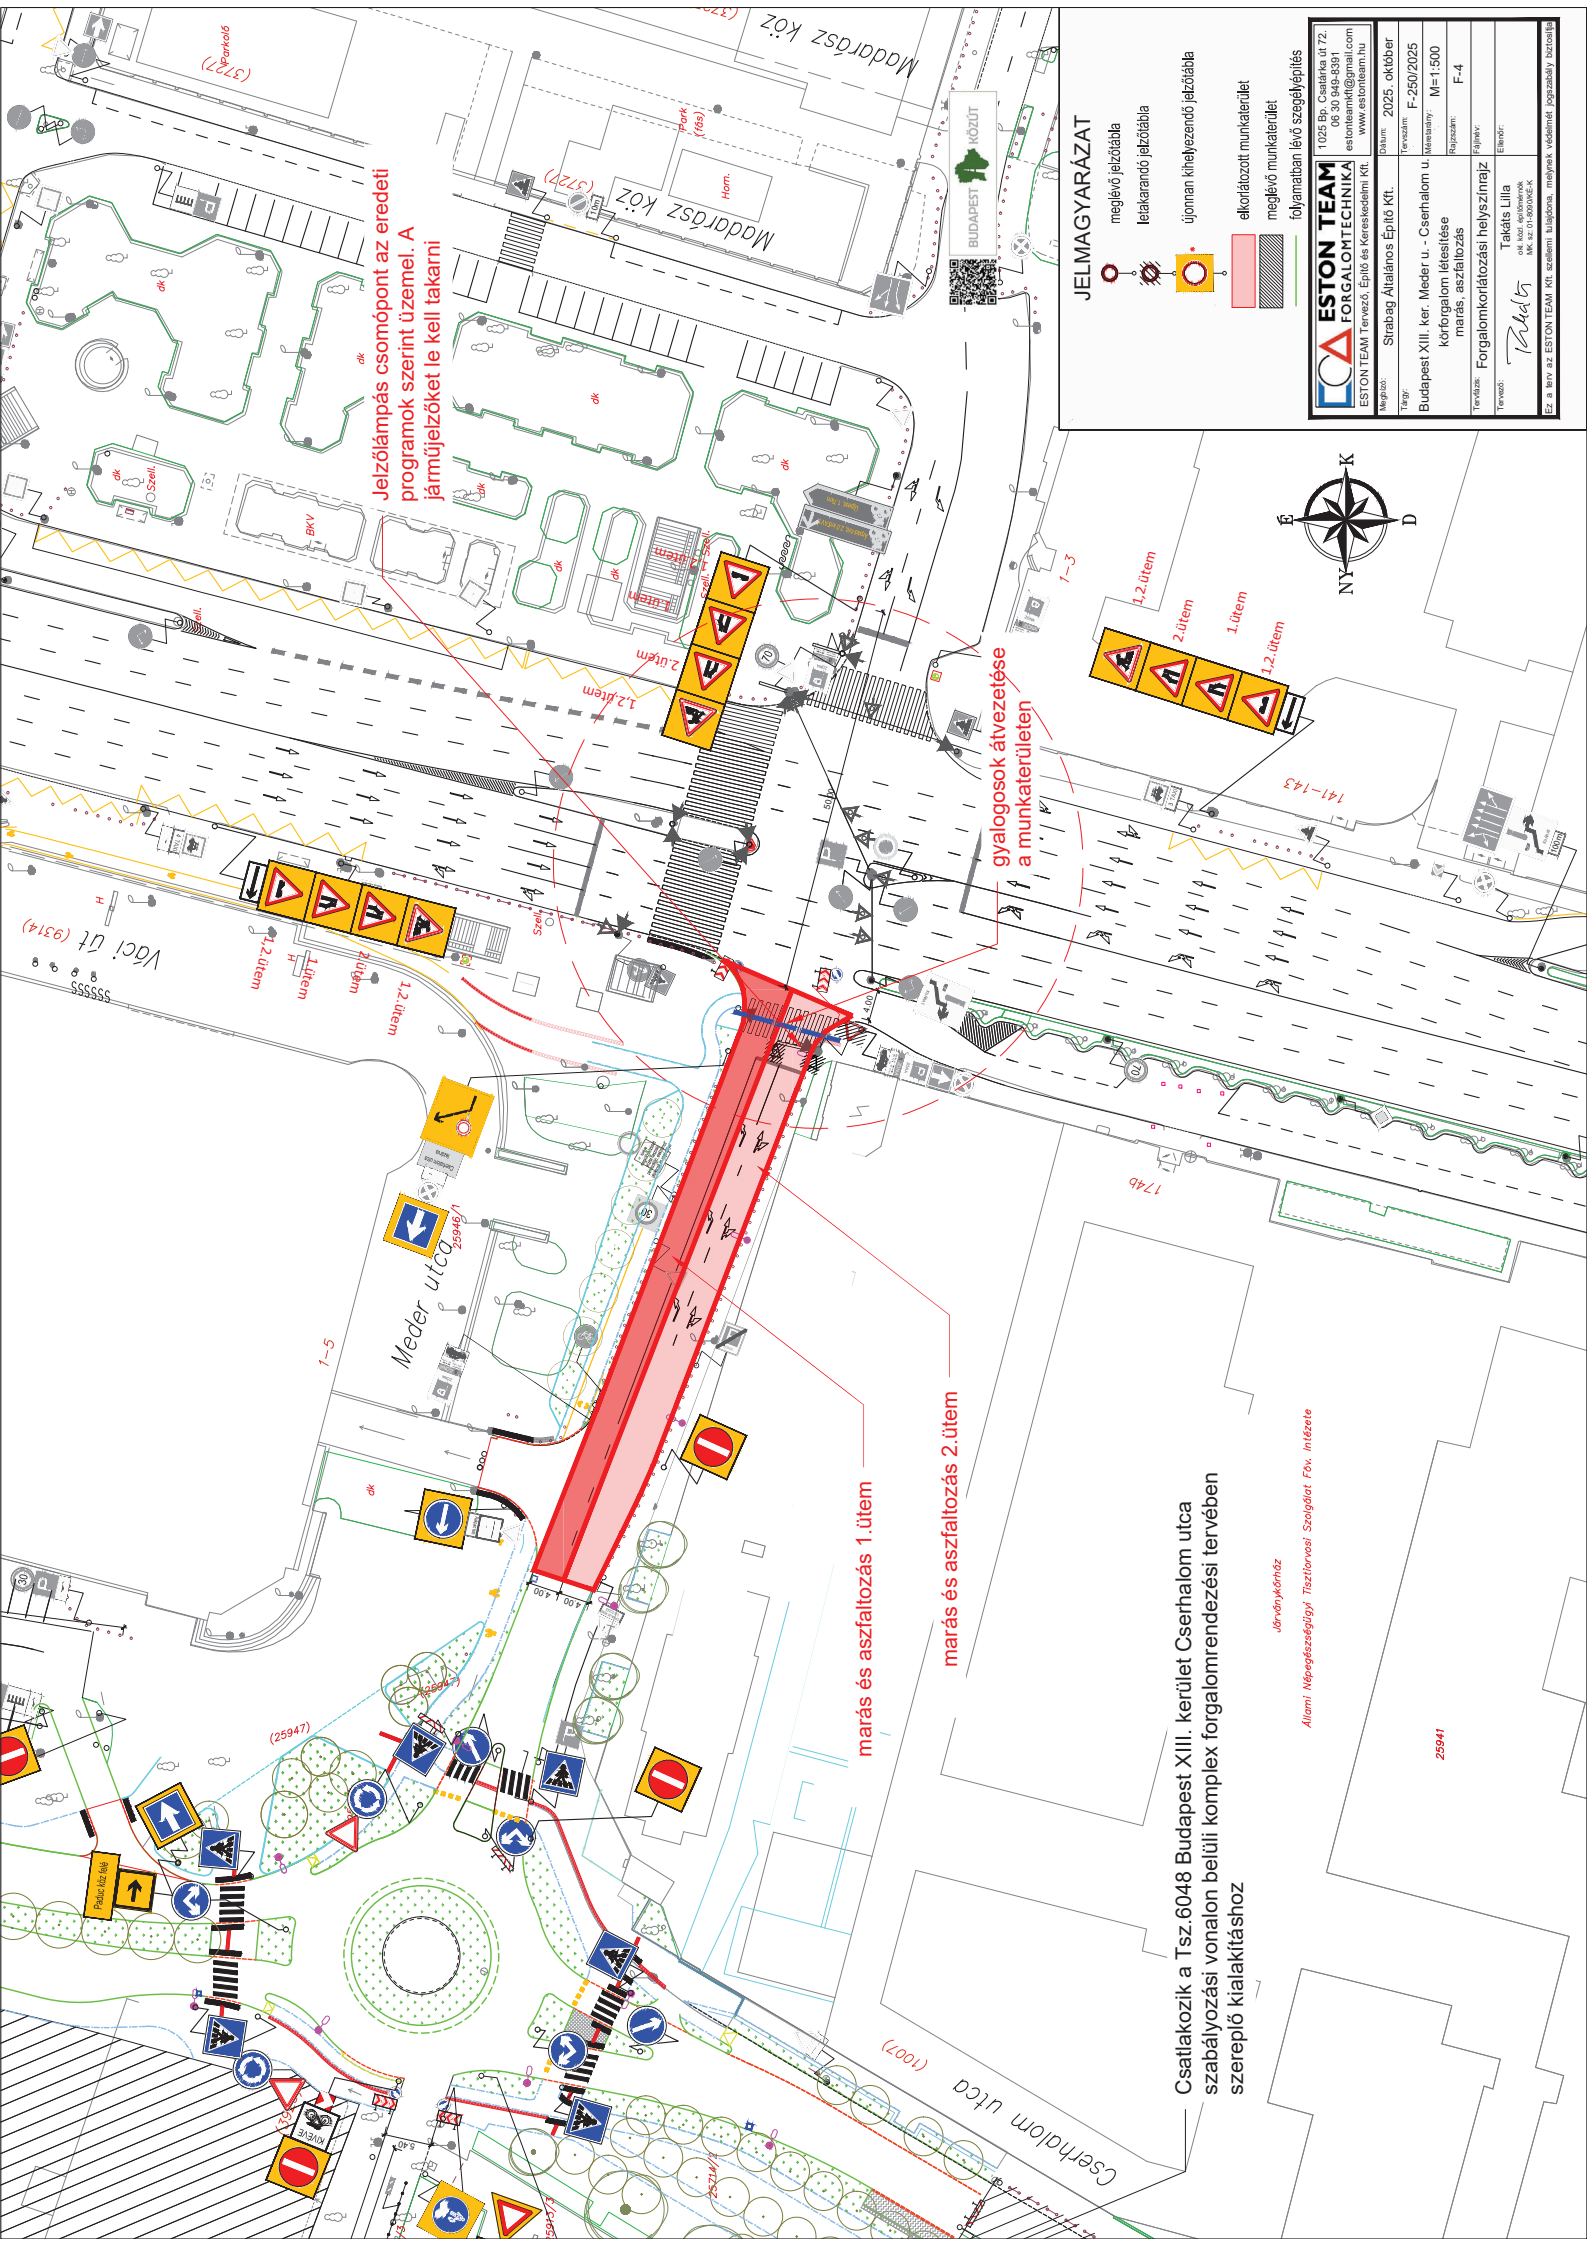

JELMAGYARÁZAT

- meglévő jelzőtábla
- újraonnan kihelyezendő jelzőtábla
- elkorlátozott munkaterület
- meglévő munkaterület
- folymatban lévő szegélyépítés



ESTON TEAM
FORGALOMTECHNIKA KFT.
ESTON TEAM Tervező, Építő és Kereskedelmi Kft.
www.estonteam.hu

Megnevezés:Strabag Általános Építő Kft.

Dátum:2025. október






1025 Bp. Csátráka út 72.
www.estonteam.hu












Csatlakozik a Tsz.6048 Budapest XIII. kerület Cserhalom utca szabályozási vonalon belüli komplex forgalomrendezési tervében szereplő kialakításhoz


25941