
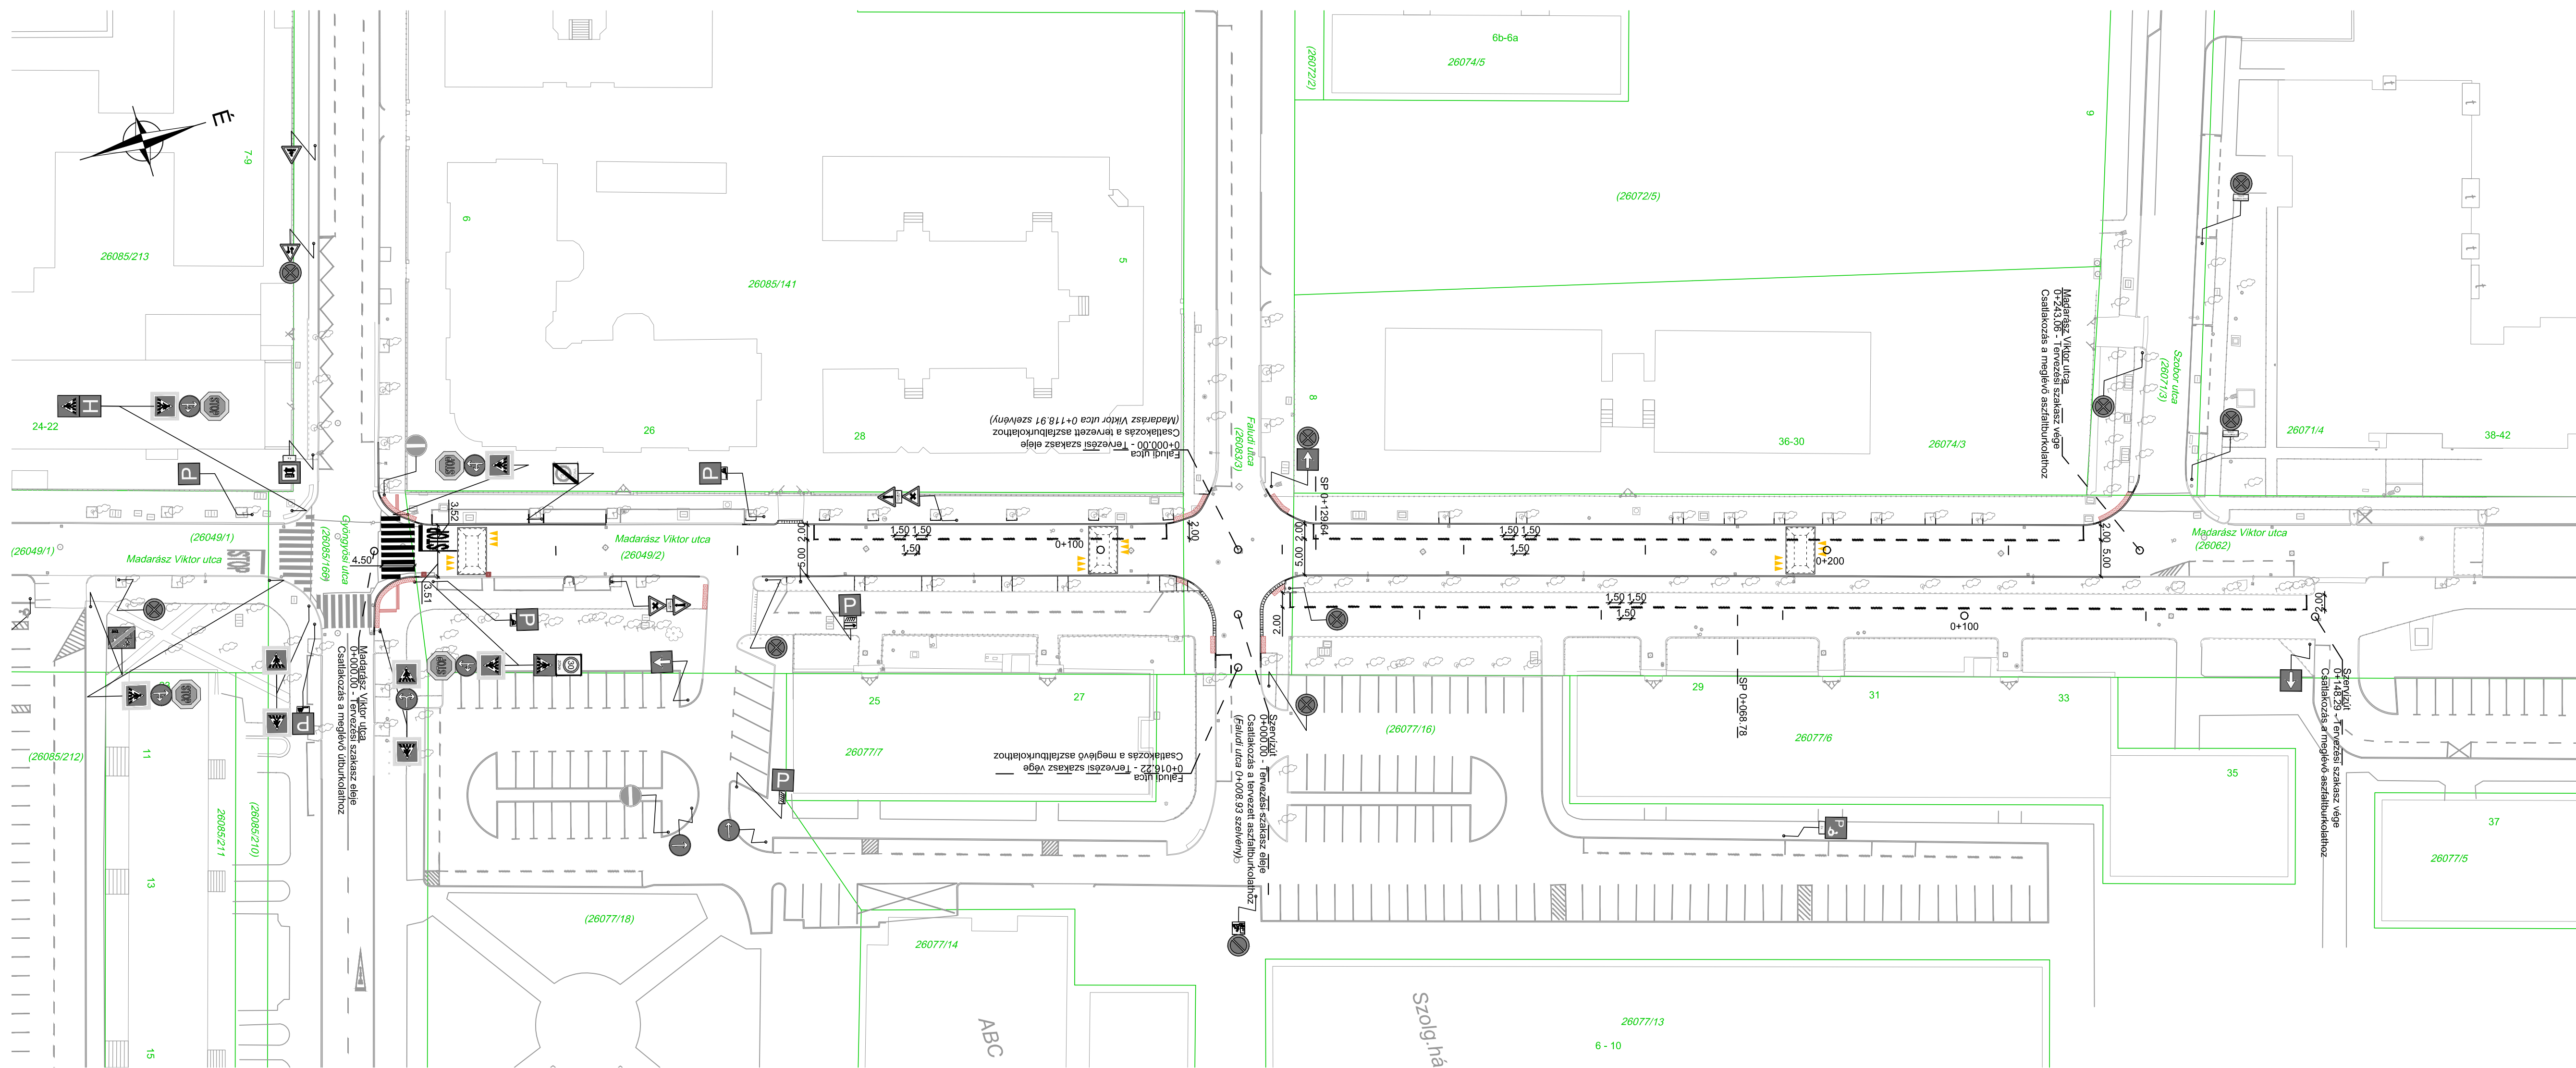


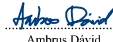

Jelmagyarázat:

- Tervezett süllyesztett szegély
- Tervezett kiemelt szegély
- Tervezett kiemelt szegély süllyesztése
- Tervezett K-szegély
- Tervezett kerti szegély
- Tervezett döntött szegély
- Tervezett taktilis betonkő elemek
- Földhivatali határ
- Tervezett felsőbeömlésű víznyelő (szakági terv szerint)
- Meglévő jelzőtábla
- Meglévő jelzőtábla oszlop
- Meglévő útburkolati jel
- Tervezett útburkolati jel - fehér színben
- Tervezett útburkolati jel (piktogram) - fehér színben
- Tervezett útburkolati jel - sárga színben

Megrendelő: XIII. Kerületi Községi Kft. 1139 Budapest, Hajdú utca 29.		Beruházó: Budapest Főváros XIII. Kerületi Önkormányzat 1139 Budapest, Béke tér 1.	
KIVITELI TERV			
Szakág: FORGALOMTECHNIKA		Mérnökiroda Kft. 2030 Érd, Béga utca 11. Mobil: +36-30-645-6011 e-mail: info@iutak.hu	
Tárgy: Budapest XIII. kerület, a Madarász Viktor utca Szobor utca és Gyöngyösi utca közötti szakaszának felújítása		Terv száma: IU 100-03/A/19/2023	
Rajz megnevezése: Forgalomtechnikai helyszínrajz		Égyeztető:  András David Kft. 1139 Budapest, Béke tér 1.	
Rajz szám: K-FT/HE-01	Méretarány: M= 1:500	Rajz terület: 0,27 m² (297 x 920 mm)	Dátum: 2024.06.17.
Tervező:  Tamás Galamb Kft. 1139 Budapest, Béke tér 1.		Tervező:  Örvös Balint Kft. 1139 Budapest, Béke tér 1.	
Ez a terv az iUTAK MÉRNÖKIRODA Kft. szellemi terméke, csak a vonatkozó szabályok szerint szabad felhasználni!			