


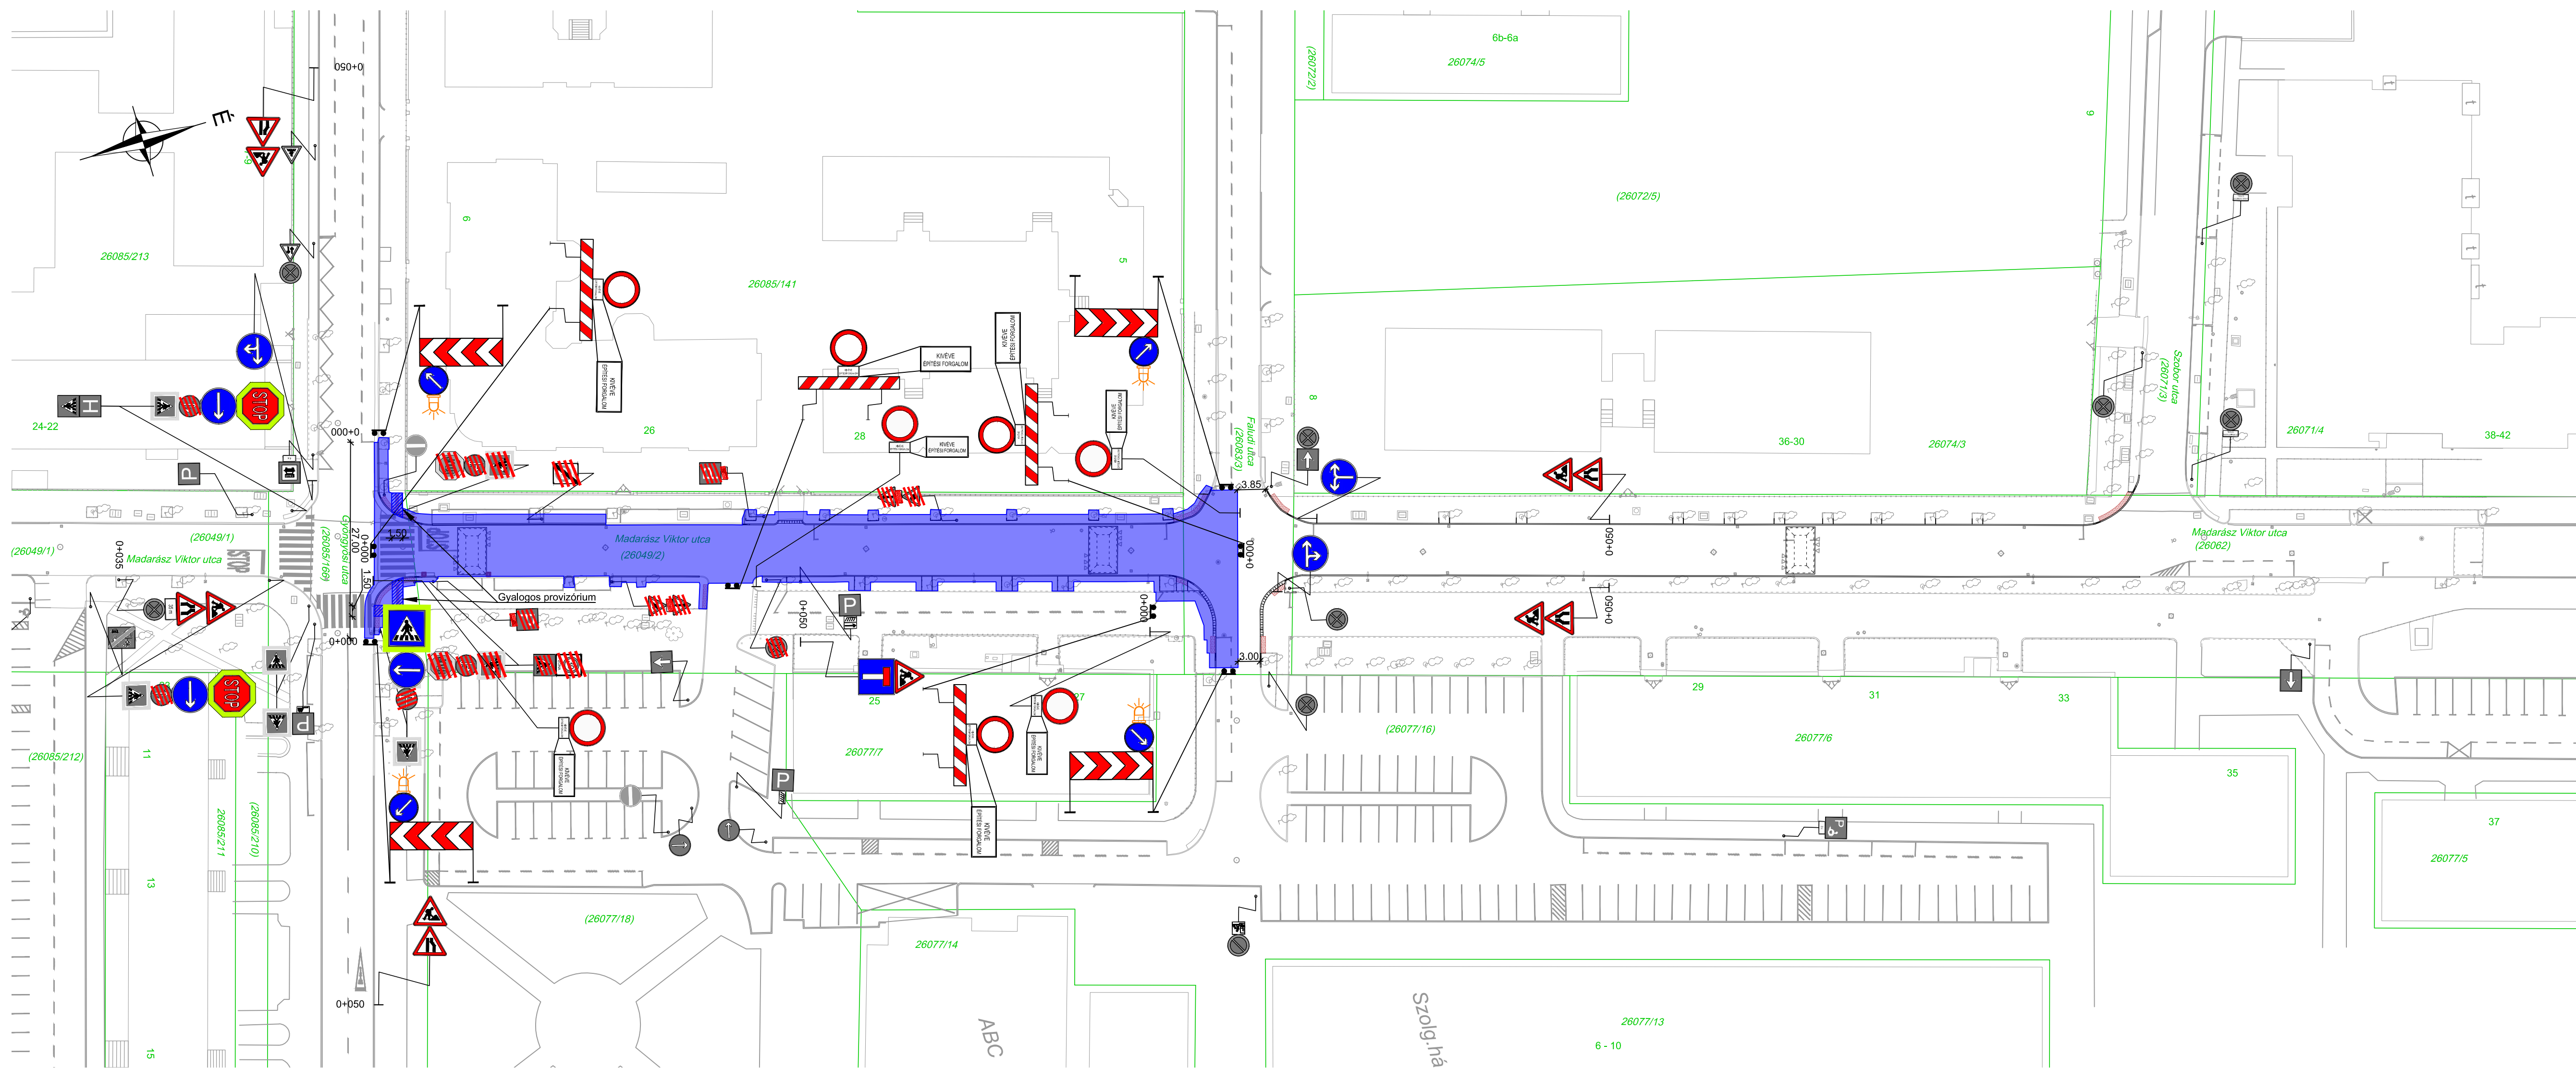

Jelmagyarázat:

- Munkaterület - I. ütem esetén
- Gyalogos provizórium
- Ideiglenesen kihelyezett jelzőtábla
- Ideiglenesen kihelyezett jelzőtábla oszlop
- Borostyánsárga fényű villogó
- Ideiglenes letakarás
- Meglévő jelzőtábla
- Meglévő jelzőtábla oszlop
- Meglévő útburkolati jel

Megrendelő: XIII. Kerületi Községi Képviselet 1139 Budapest, Hajdú utca 29.	Beruházó: Budapest Főváros XIII. Kerületi Önkormányzat 1139 Budapest, Béke tér 1.
KIVITELI TERV Szakág: FORGALOMTECHNIKA Tárgy: Budapest XIII. kerület, a Madarász Viktor utca Szobor utca és Gyöngyösi utca közötti szakaszának felújítása	 Mérnökiroda Kft. 2030 Érd, Béga utca 11. Mobil: +36-30-645-6011 e-mail: info@iutak.hu Terv száma: IU 100-03/A/19/2023 Égyeztető:  András Dóka ad. doka@iutak.hu KÉK: 01-01-01-01
Rajz megnevezése: Ideiglenes forgalomtechnikai helyszínrajz - I. ütem Rajz szám: K-FT/IF-01 Méretarány: M= 1:500 Rajz terület: 0,27 m² (297 x 920 mm) Dátum: 2024.06.17. Tervező:  Vasvári Gergely gv. vasvari@iutak.hu KÉK: 01-01-01-01 Tervező:  Dr. Kollár Attila at. kollar@iutak.hu KÉK: 01-01-01-01	
Ez a terv az iUTAK MÉRNÖKIRODA Kft. szellemi terméke, csak a vonatkozó szabályok szerint szabad felhasználni!	