


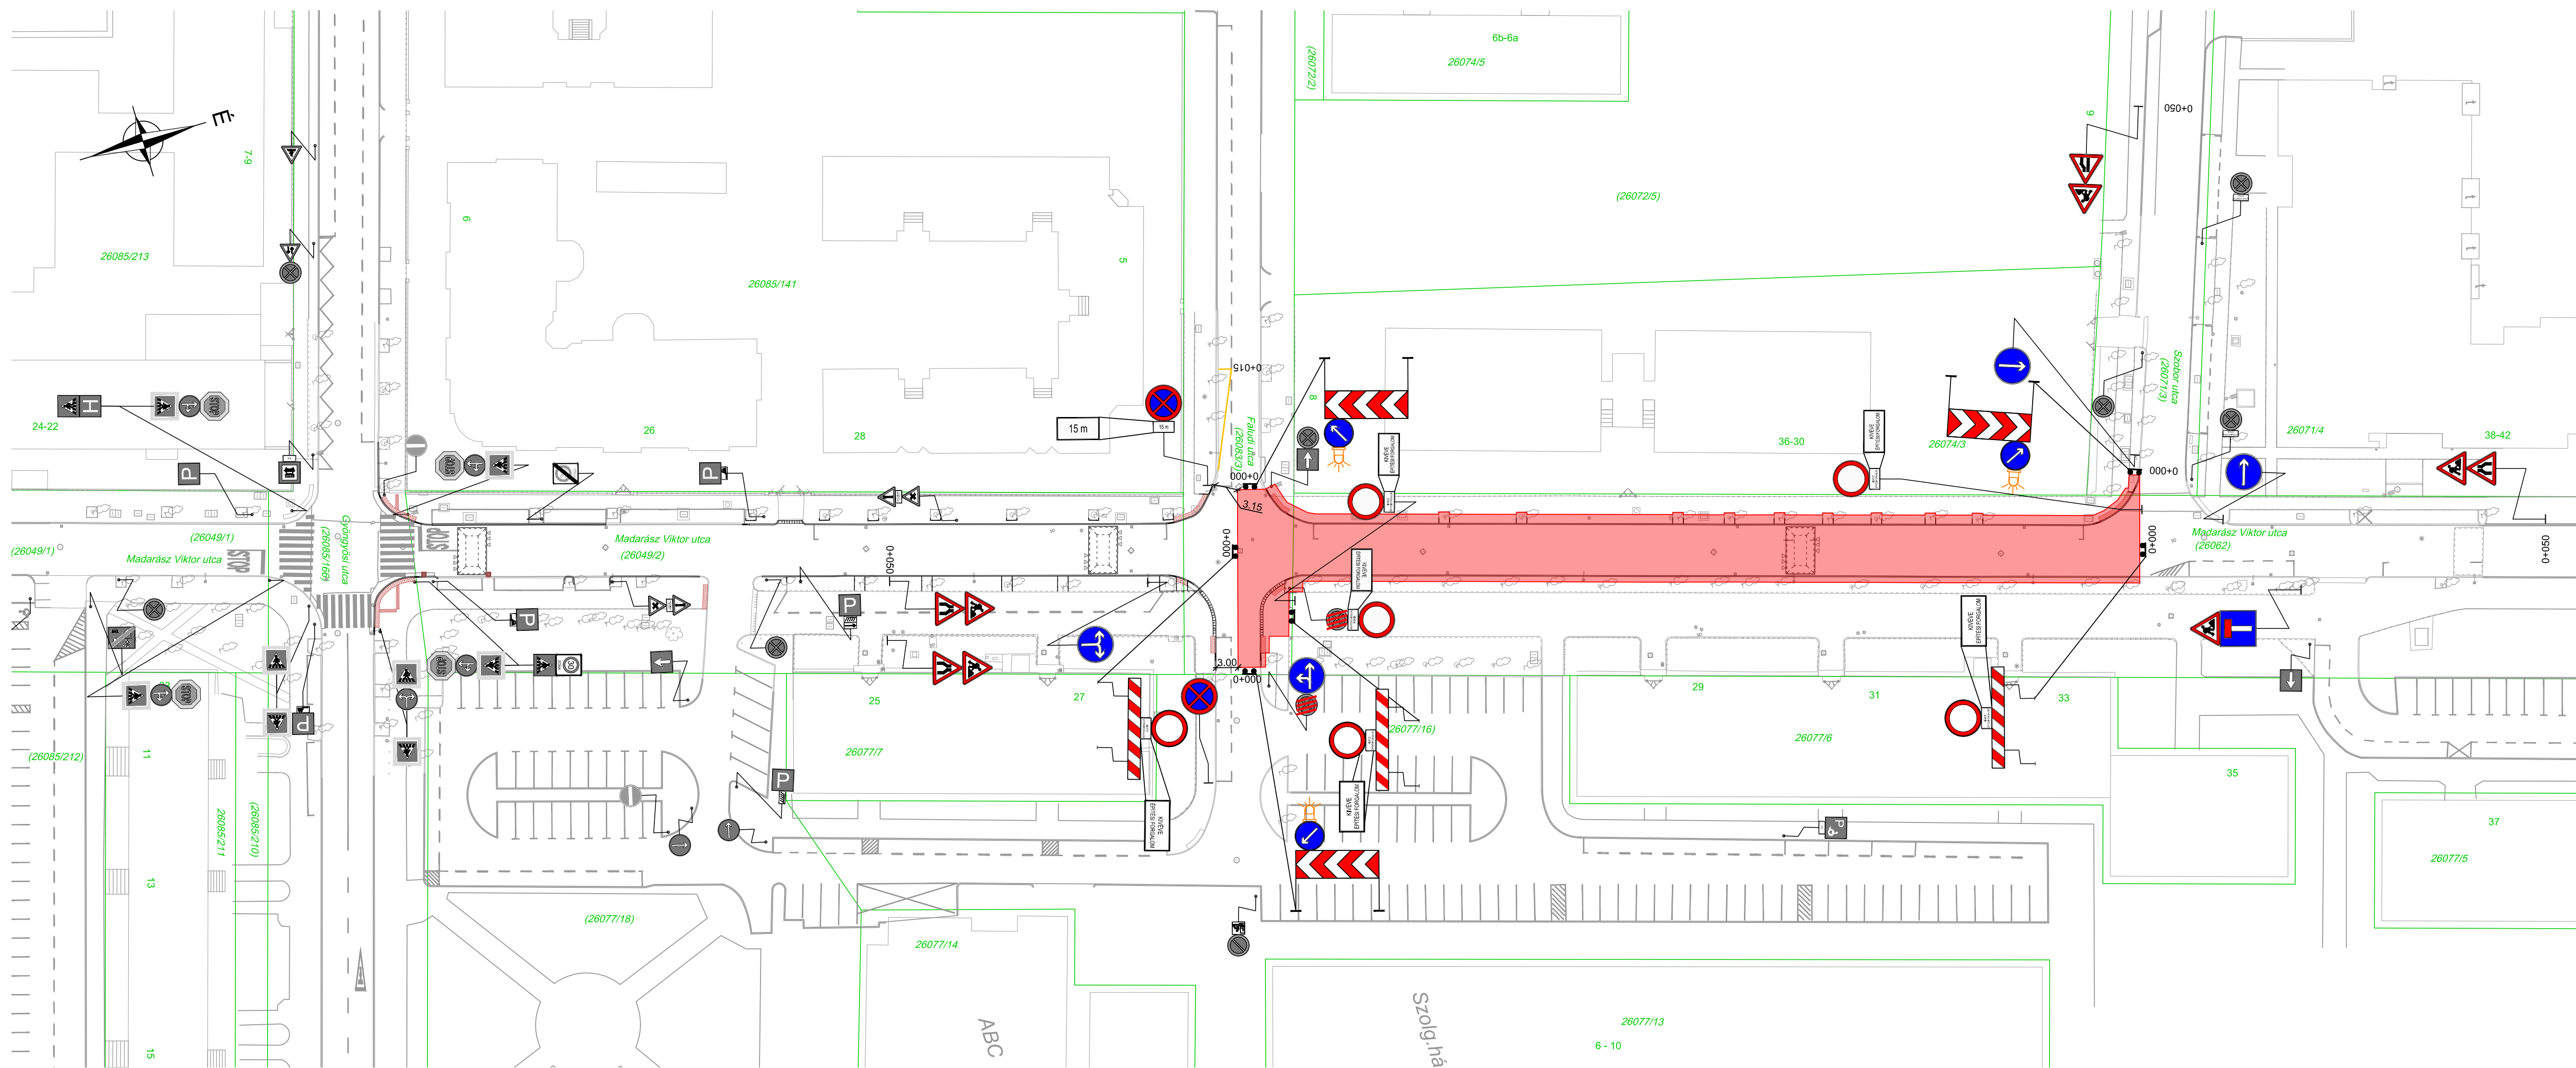

Jelmagyarázat:

- Munkaterület - II. ütem esetén
- Ideiglenesen kihelyezett jelzőtábla
- Ideiglenesen kihelyezett jelzőtábla oszlop
- Borostyánsárga fényű villogó
- Ideiglenes burkolati jel - sárga színben
- Ideiglenes letakarás
- Meglévő jelzőtábla
- Meglévő jelzőtábla oszlop
- Meglévő útburkolati jel

Megrendelő:  XIII. Kerületi Községi Kft. 1139 Budapest, Hajdú utca 29.	Beruházó:  Budapest Főváros XIII. Kerületi Önkormányzat 1139 Budapest, Béke tér 1.
KIVITELI TERV	
Szakág: FORGALOMTECHNIKA	
Tárgy: Budapest XIII. kerület, a Madarász Viktor utca Szobor utca és Gyöngyösi utca közötti szakaszának felújítása	
Terv száma: IU 100-03/A/19/2023	
Égyeztető:  András Dóka al. igazgató KÉK: 01-01-01-01	
Rajz megnevezése: Ideiglenes forgalomtechnikai helyszínrajz - II. ütem	Tervellenőr (útépítés):  Vasvári Gergely al. igazgató KÉK: 01-01-01-01
Rajz szám: K-FT/IF-02	Tervellenőr (forgalomtechnika):  Dr. Kollár Attila al. igazgató KÉK: 01-01-01-01
Méretarány: M= 1:500	Tervező:  Tóth Gábor al. igazgató KÉK: 01-01-01-01
Rajz terület: 0,27 m ² (297 x 920 mm)	Tervező:  Orvos Balint al. igazgató KÉK: 01-01-01-01
Dátum: 2024.06.17.	
Ez a terv az iUTAK MÉRNÖKIRODA Kft. szellemi terméke, csak a vonatkozó szabályok szerint szabad felhasználni!	