


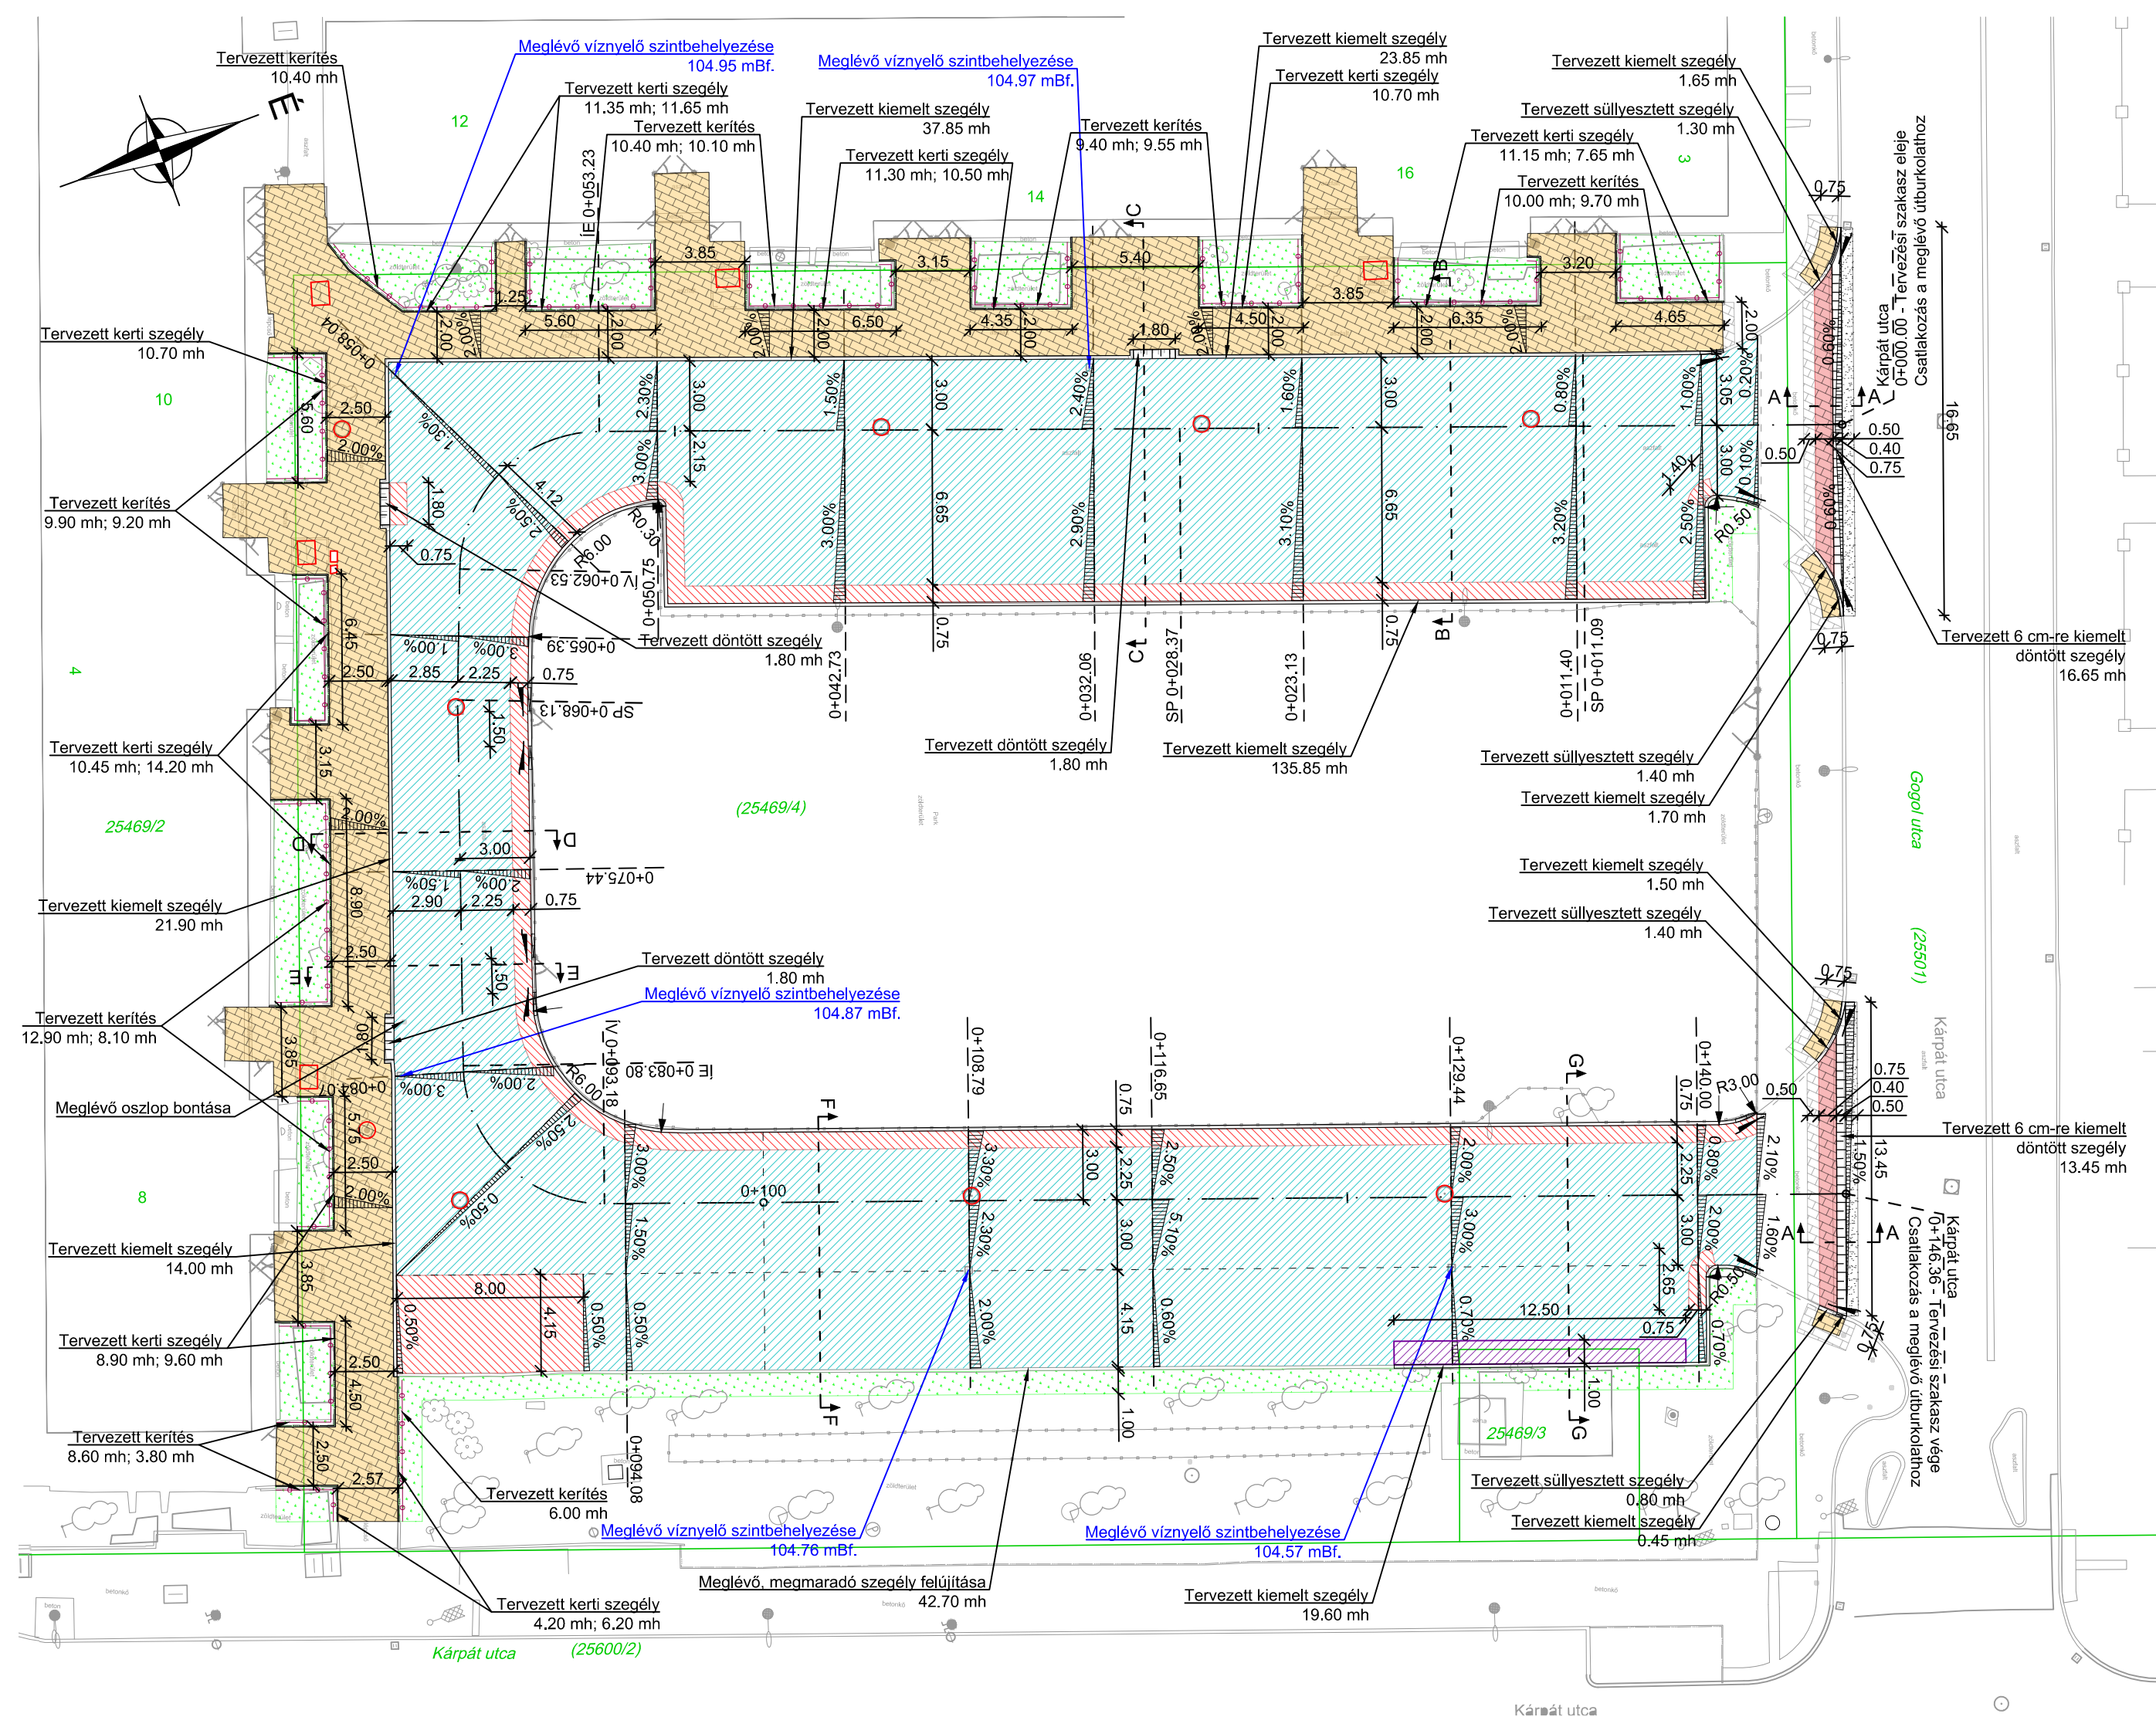

Jelmagyarázat:

	Tervezett aszfalt útburkolat - kopóréteg csere Mintakeresztmetszvények, 1. rétegre		Tervezett kiemelt szegély
	Tervezett aszfalt útburkolat - kopóréteg csere alsózással Mintakeresztmetszvények, 2. rétegre		Tervezett kiemelt szegély süllyesztése
	Tervezett aszfalt útburkolat - teljes pályaszerkezet csere Mintakeresztmetszvények, 3. rétegre		Tervezett süllyesztett szegély
	Tervezett aszfaltburkolat helyreállítás Mintakeresztmetszvények, 4. rétegre		Tervezett kerti szegély
	Tervezett betonkö burkolatú járda Mintakeresztmetszvények, 5. rétegre		Tervezett döntött szegély
	Tervezett betonkö burkolatú behajtó Mintakeresztmetszvények, 6. rétegre		Tervezett tengely
	Meglévő betonkö burkolat átrakása		Tervezett törésvonal
	Tervezett zöldterület korrekció, fűvesítés Mintakeresztmetszvények, 7. rétegre		Tervezett kerítés
			Meglévő aknafedlap szintbehelyezése, térkövezhető kivitellre való cseréje
			Meglévő aknafedlap szintbehelyezése
			Tervezett oldalesés
			Földhivatali határ

Megrendelő: XIII. Kerületi Közösrendelő Zrt. 1139 Budapest, Hajdú utca 29.	Beruházó: Budapest Főváros XIII. Kerületi Önkormányzat 1139 Budapest, Béke tér 1.		
KIVITELI TERV			
ÚTÉPÍTÉS			
Szakág:			
Tárgy: Budapest XIII. kerület, a Kárpát utca 8-16. sz. ingatlanok előtti parkoló teljes felújítása			
Rajz megnevezése: Útépítési helyszínrajz			
Rajz szám: K-ÚT/HE-01	Méretarány: M= 1:250	Rajz terület: 0,17 m² (297 x 580 mm)	Dátum: 2025.11.03.
Ez a terv az iUTAK MÉRNŐIRODA Kft. szellemi terméke, csak a vonatkozó szabályok szerint szabad felhasználni!			