


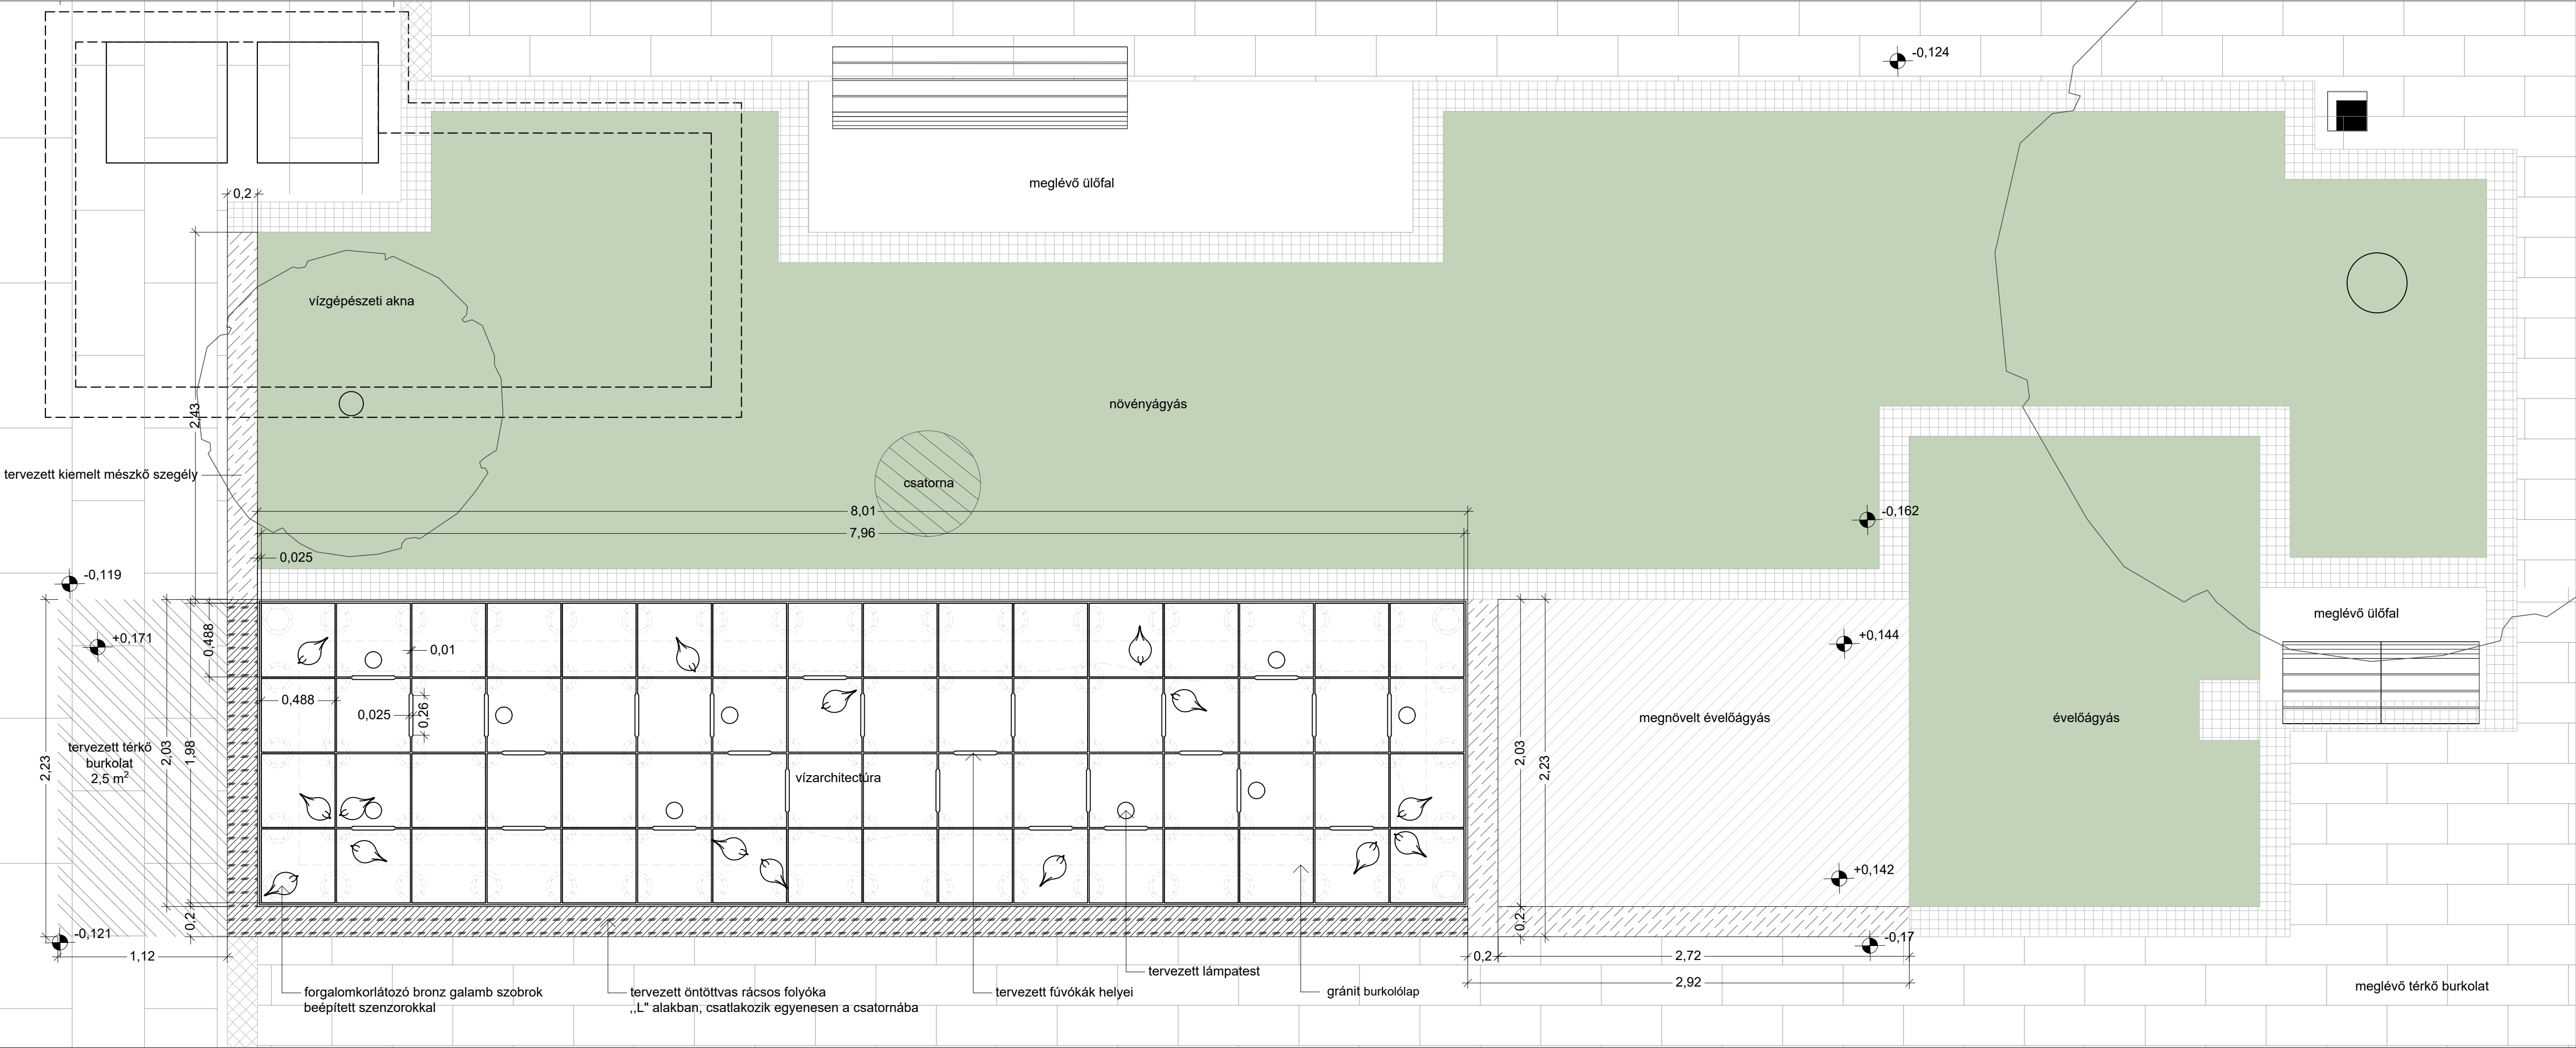

Revízió: R01	Dátum:	Leírás:
Bp. XIII. ker. Hollán Ernő u. szökőkút felújítási terve		
Tervfajta: KIVITELITERV		Projekt kód: LT-2605
Megrendelő: Budapest Főváros XIII. Kerületi Önkormányzat 1139 Budapest, Béke tér 1.		
Generál tervező, vízgépészet:  Ganz HYDRO Kft. - Öntözőrendszerek és szökőkutak 1087 Budapest, Könyves Kálmán krt. 76.		
TERVEZŐ, CÉGVEZETŐ:		Szűcs Sándor
Tájépítész tervező:  1136 Budapest, Hegedűs Gyula u.15. iroda@leptek.hu tel.: +36 20 287 2717		
TÁJÉPÍTÉS ZEZETŐ TERVEZŐ:		Szakács Barnabás K/1 01-5165
TÁJÉPÍTÉS TERVEZŐK:		Stoeva Liliya Kozma Ildikó Júlia Zámbó Dorottya
Szakági munkarész: TÁJÉPÍTÉS ZET		
Revízió: R01	Dátum: 2026.04.07.	Tervlap száma: KT-TAJ-HSZ01-R01
Terv megnevezése: Kertépítészeti terv		Méretarány: M = 1:25
Ez a terv a Lépték-Terv Kft. szellemi tulajdona, szerzői jogvédelem alatt áll.		