




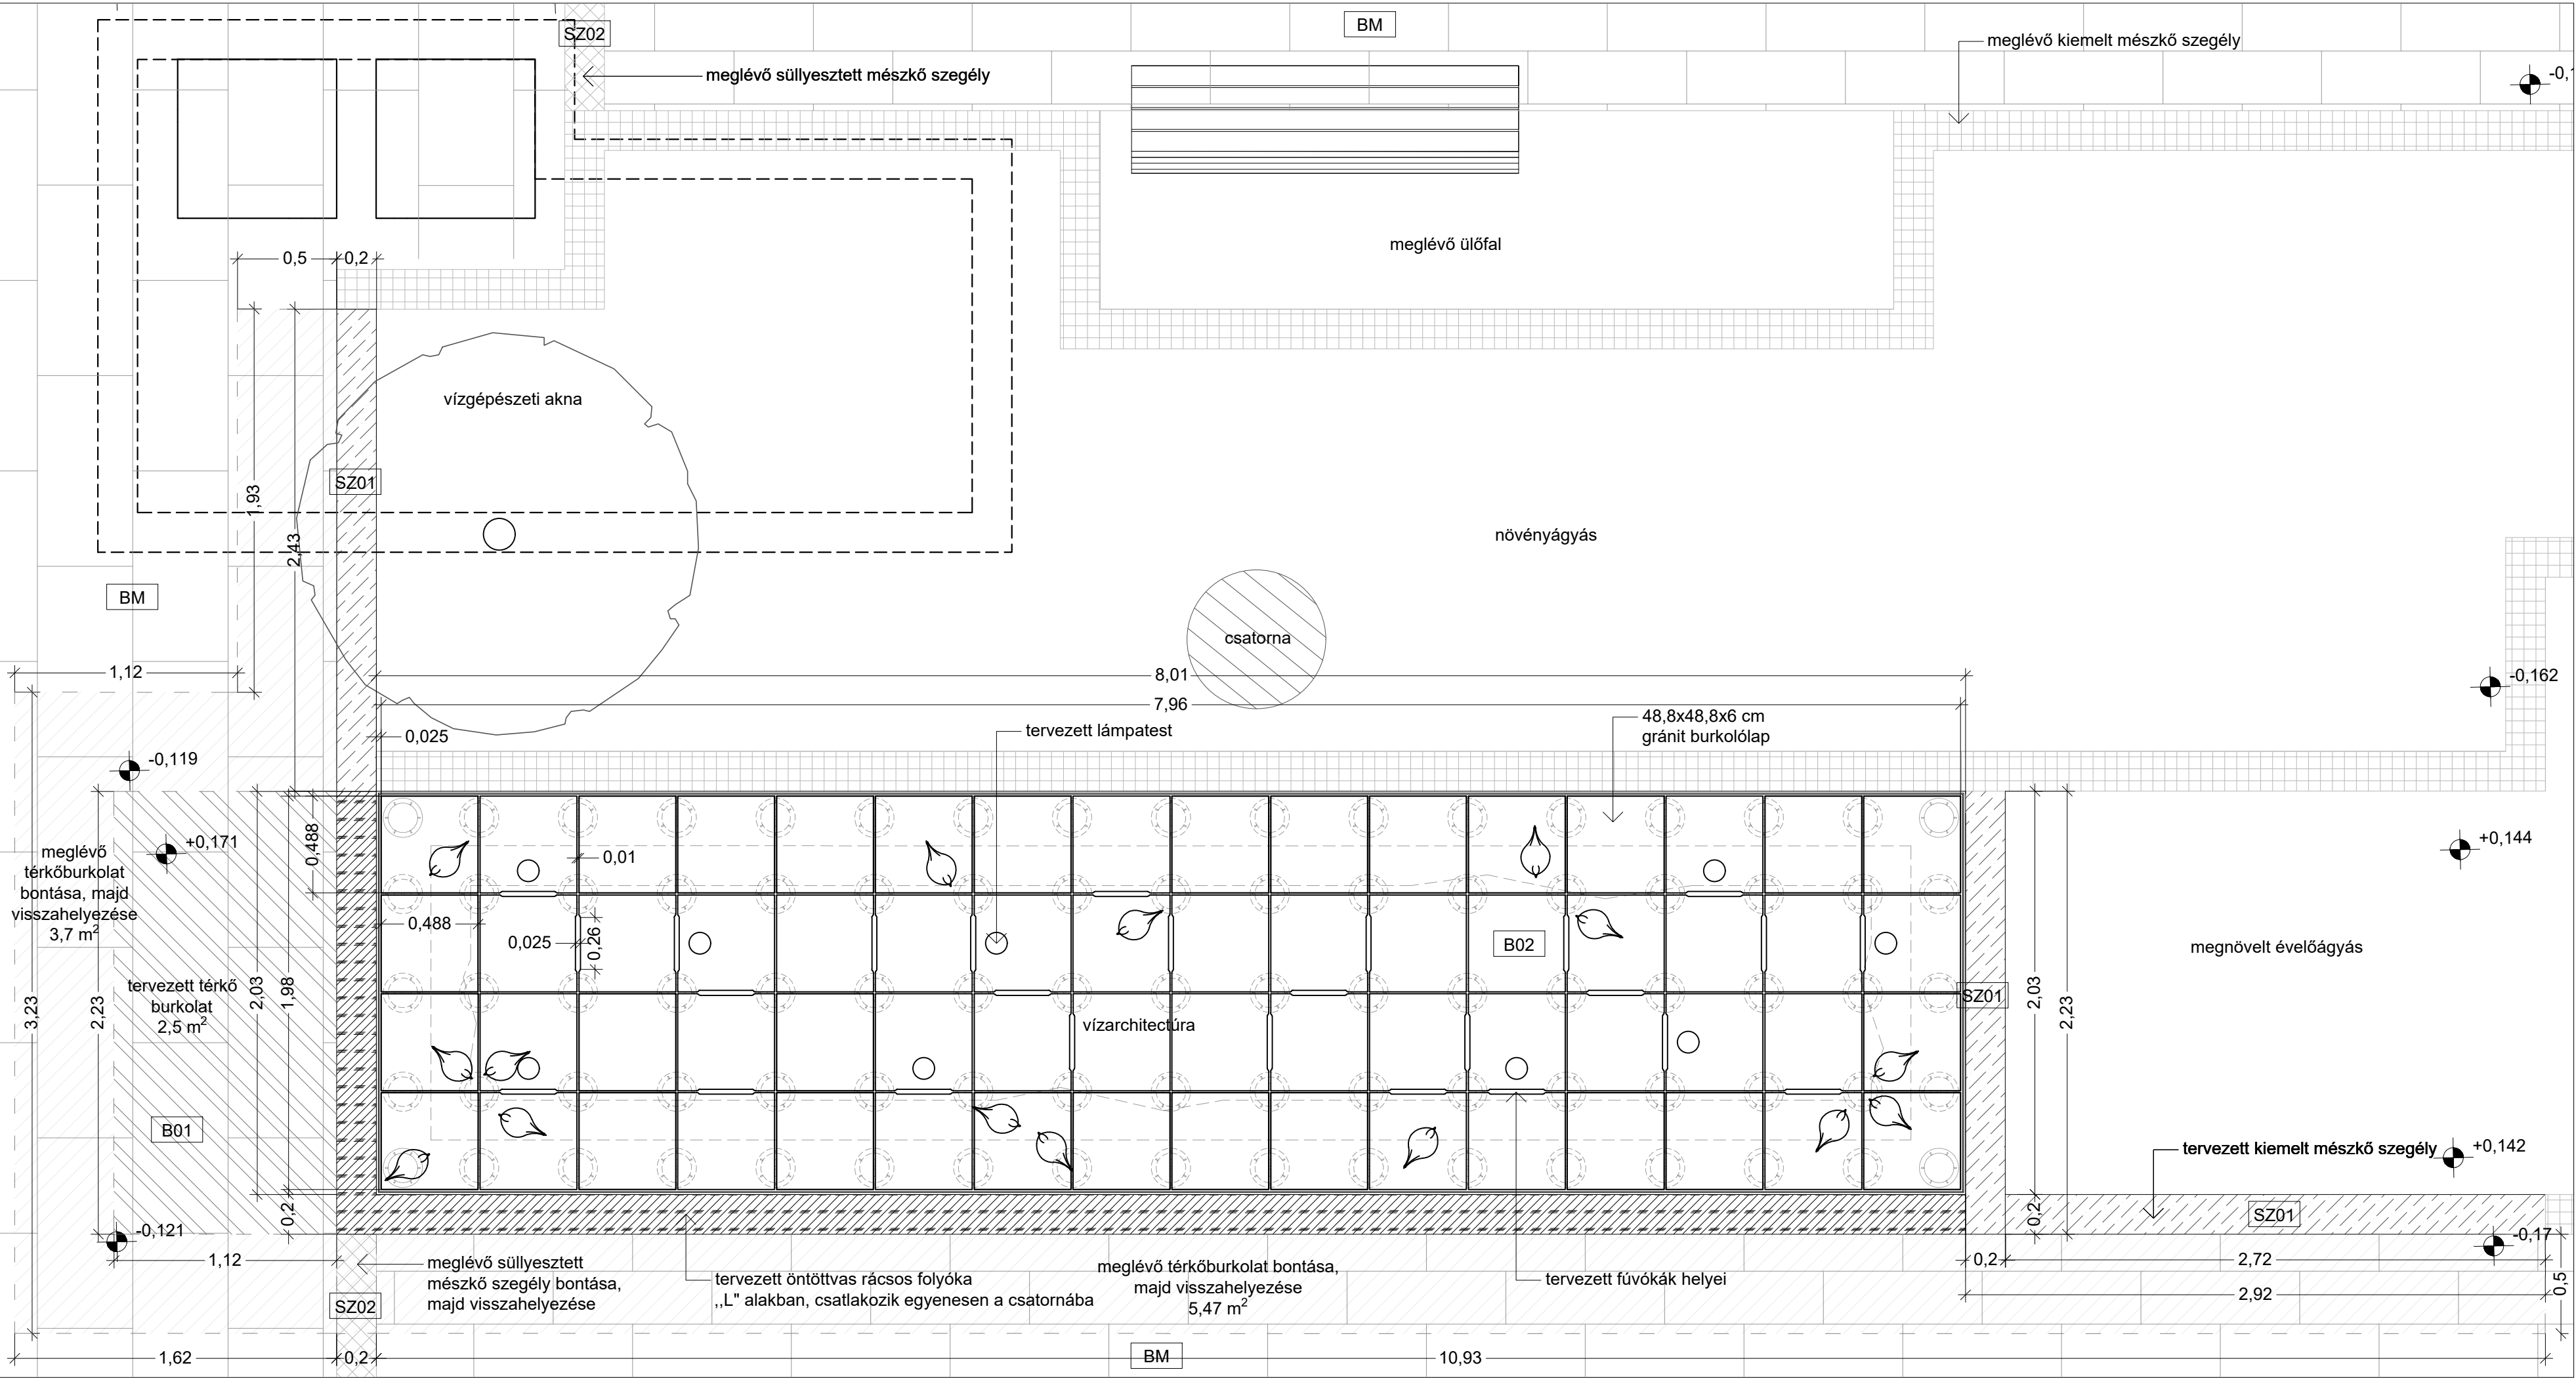


- B01** Semmelrock Umbriano térkő burkolat (8x25x25/37/50 cm)
térkő burkolat és zöldfelület csatlakozása
- SZ01** kiemelt fűrészelt, tetején (20 cm) homokfűvott, főzött (hosszú éleken 5x5 mm) mészkő szegély (20x20x100 cm)

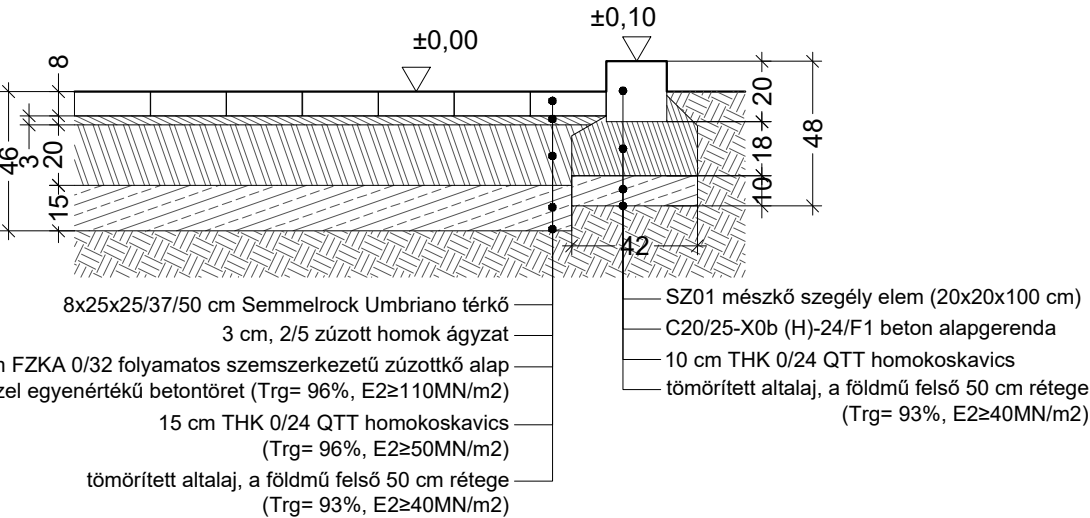

- B01** Semmelrock Umbriano térkő burkolat (8x25x25/37/50 cm)
térkő burkolat és szüllyesztett szegély csatlakozása
- SZ02** Homokfűjt mészkő lap (8x20x40 cm)

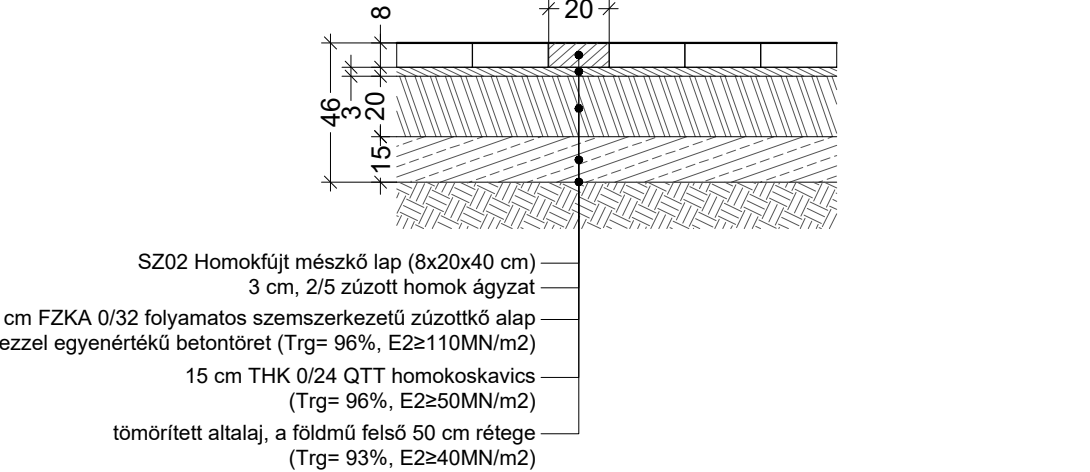

- B02** Szökőkút gránit lap burkolat (48,8x48,8x6 cm) egyedi mintázattal
28 db teljes
20 db egyik élén behúzott
12 db két, egymásra merőleges élén behúzott
4 db két, egymással párhuzamos élén behúzott

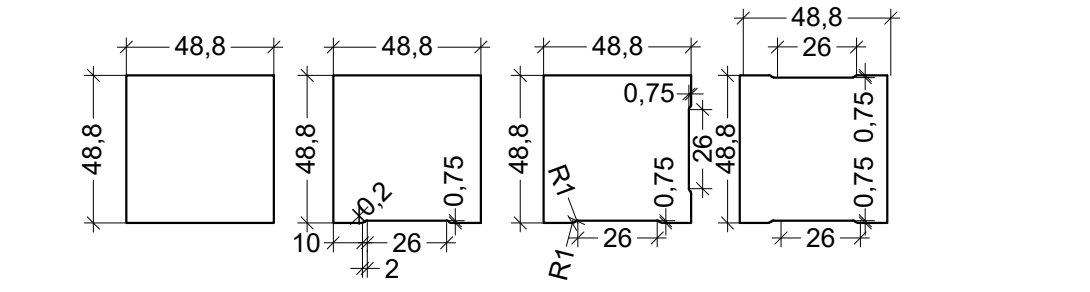

Revízió:	Dátum:	Leírás:
R01		

Bp. XIII. ker. Hollán Ernő u. szökőkút felújítási terve

Tervfajta:
KIVITELITERV

Projekt kód:
LT-2605

Megrendelő:
Budapest Főváros XIII. Kerületi Önkormányzat
1139 Budapest, Béke tér 1.

Generál tervező, vízgépész:
 Ganz HYDRO Kft. - Öntözrendszerek és szökőkutak
1087 Budapest, Könyves Kálmán krt. 76.

TERVEZŐ, CÉGVEZETŐ:
Szűcs Sándor

Tájépítész tervező:
 Léptéktér Tájépítész Stúdió

TÁJÉPÍTÉSZ Vezető Tervező:
Szakács Barnabás
K/1 01-5165

TÁJÉPÍTÉSZ TERVEZŐK:
Stoeva Liliya
Kozma Ildikó Júlia
Zámbó Dorottya

Szakági munkarész:
TÁJÉPÍTÉSZET

Revízió:
R01

Dátum:
2026.04.07.

Tervlap száma:
KT-TAJ-HSZ02-R01

Terv megnevezése:
Burkolat és szegély terv

Méretarány:
M = 1:25

Ez a terv a Lépték-Terv Kft. szellemi tulajdona, szerzői jogvédelem alatt áll.