


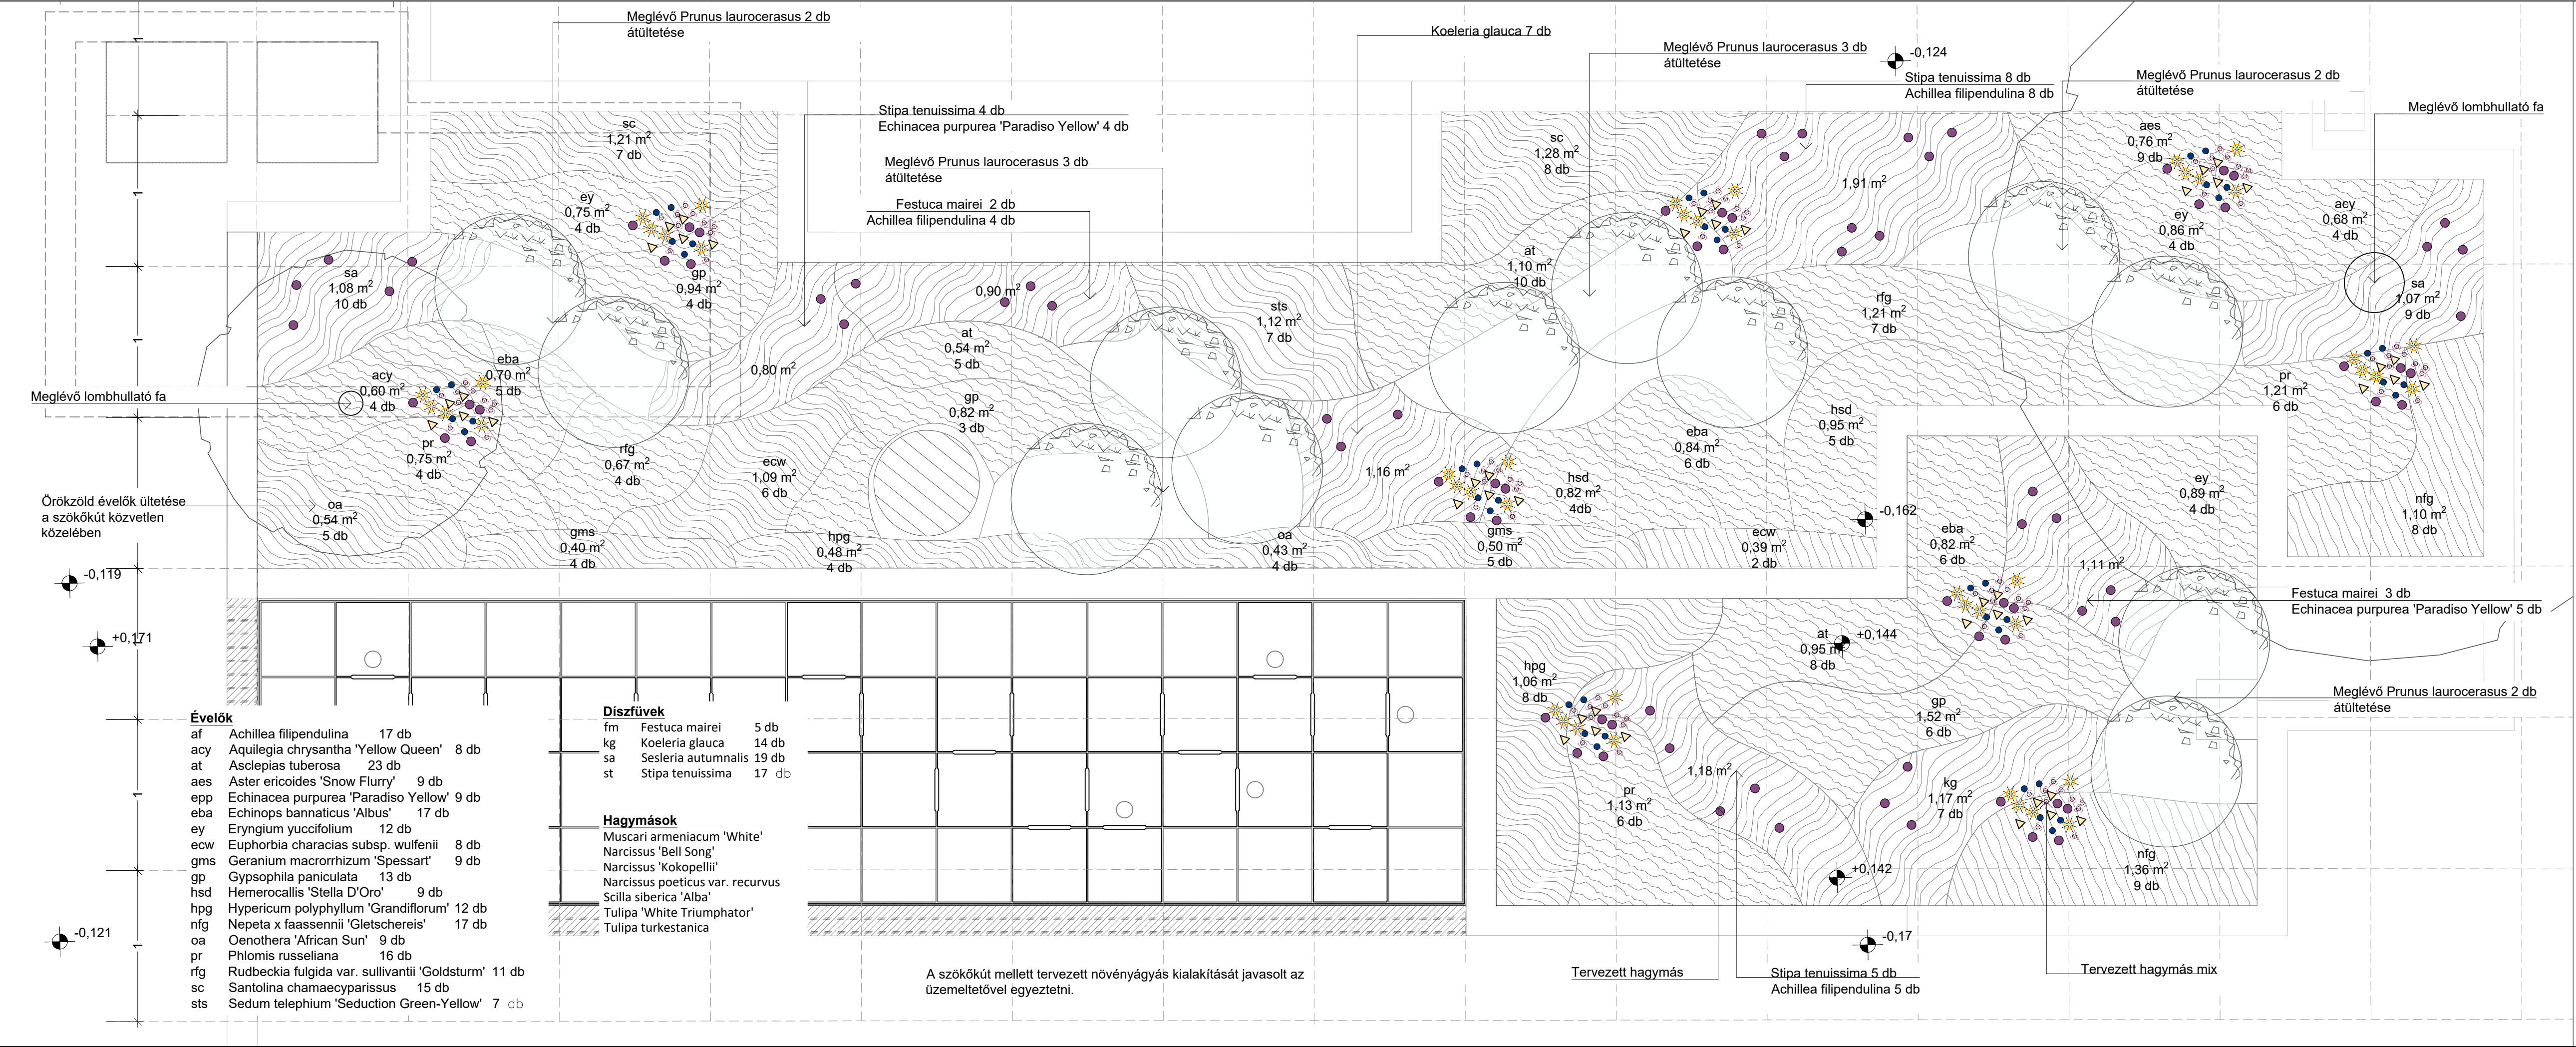

Revízió: R01	Dátum:	Leírás:
Bp. XIII. ker. Hollán Ernő u. szökőkút felújítási terve		
Tervfajta: KIVITELITERV		Projekt kód: LT-2605
Megrendelő: Budapest Főváros XIII. Kerületi Önkormányzat 1139 Budapest, Béke tér 1.		
Generál tervező, vízgépész:  Ganz HYDRO Kft. - Öntözőrendszerek és szökőkutak 1087 Budapest, Könyves Kálmán krt. 76.		
TERVEZŐ, CÉGVEZETŐ: Szűcs Sándor		
Tájépitész tervező:  léptékterv tájépítész iroda		
TÁJÉPÍTÉSZ VEZETŐ TERVEZŐ: Szakács Barnabás K/1 01-5165		
TÁJÉPÍTÉSZ TERVEZŐK: Stoeva Liliya Kozma Ildikó Júlia Zámbo Dorottya		
Szakági munkarész: TÁJÉPÍTÉS		
Revízió: R01	Dátum: 2026.04.07.	Tervlap száma: KT-TAJ-NOV01-R01
Terv megnevezése: Növénykiültetési terv		Méretarány: M = 1:25
Ez a terv a Lépték-Terv Kft. szellemi tulajdona, szerzői jogvédelem alatt áll.		