BUDAPEST FŐVÁROS XIII. KERÜLETI ÖNKORMÁNYZAT KÉPVISELŐ-TESTÜLETÉNEK 14/2021. (VI.29.) ÖNKORMÁNYZATI RENDELETE BUDAPEST FŐVÁROS XIII. KERÜLET ÉPÍTÉSI SZABÁLYZATÁRÓL UTOLJÁRA MÓDOSÍTVA A 12/2026 (VI.30.) ÖK. RENDELETTEL

1. MELLÉKLET SZABÁLYOZÁSI TERV

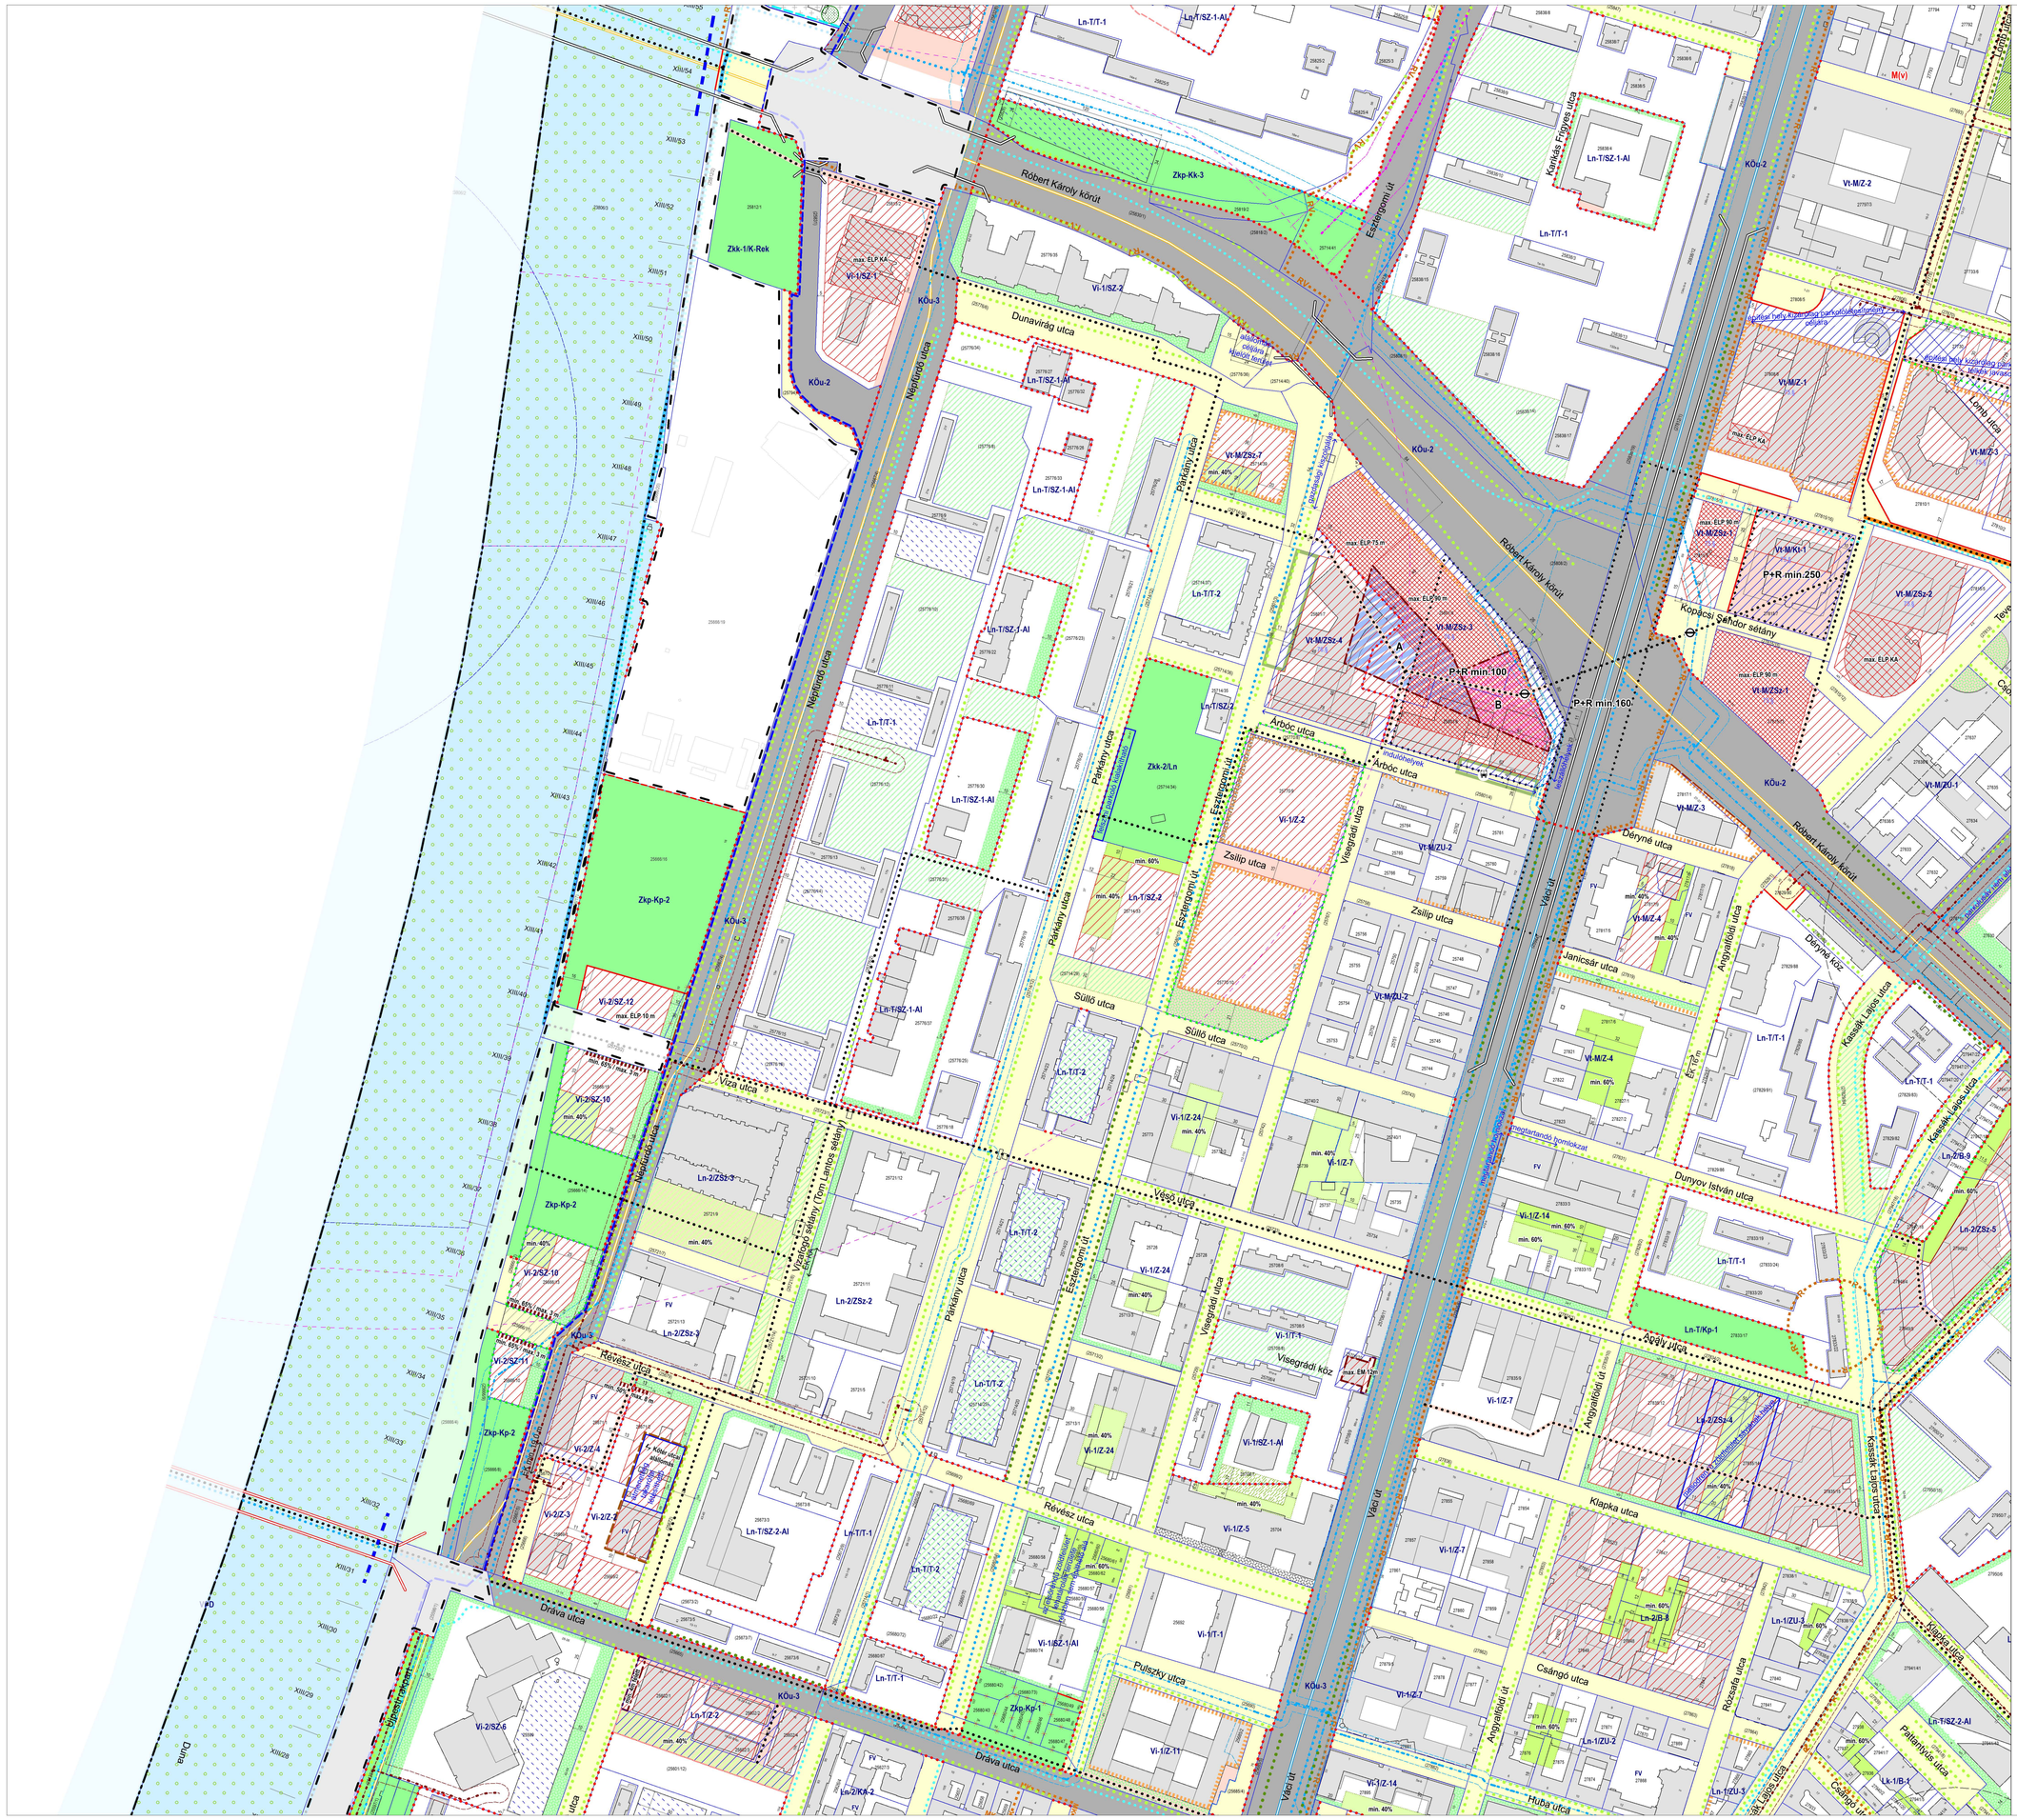

KÖTELEZŐ SZABÁLYOZÁSI ELEM

- szabályozási vonal
- FRSZ alapján rögzített fővárosi célt szolgáló szabályozási vonal
- szabályozási vonal meglévő telekhatáron
- építési övezet/övezet határa
- magánút telekhatárát jelölő övezethatár
- Vt-V/2 építési övezet/övezet jele
- 12 méretezés
- kötelező megszüntető jel
- szabályozás végrehajtása érdekében bontandó épület
- sz szöveges szabályozási elem
- xy szöveges szabályozási elem

az építés helye és módja a telken

- előírt előkert
- előkerti sáv / közhasználatú előkerti sáv
- előírástól eltérő építési határvonal, vagy építési hely (egyéb telepítésre vonatkozó előírások figyelembevételével)
- építési határvonal
- építési hely terepszint felett is beépíthető része
- építési hely kizárólag terepszint alatt beépíthető része
- építési hely - magasház céljára kijelölt része - max. Épp...m legmagasabb ponttal (OTÉK szerint)
- építési hely - toronyépület céljára kijelölt része - max. Épp...m legmagasabb ponttal (2.§ szerint)
- Épp KA magasház / toronyépület kialakult legmagasabb ponttal
- az építési hely egyéb előírással érintett része, mely a felirat jelentése alapján a terepszint felett
  - max. ...% arányban
  - min. ...m felett
  - max. PM...m párkánymagassággal, vagy max. ÉM...m épületmagassággal, vagy max. ÉLP...m legmagasabb ponttal
  - F+ ... szintszámmal
  - § kiegészítő-előírás figyelembevételével építhető be

zöldfelület létesítése és helye

- min. ...% elsőrendű zöldfelület min. ...% arányban teljesértékű zöldfelület alakítandó ki
- min. ...% másodrendű zöldfelület min. ...% arányban teljesértékű zöldfelület vagy tetőkert zöldtető alakítandó ki
- első/másodrendű zöldfelület közhasználatú része
- háromszintes növényállomány
- telepítendő fasor
- megtartandó értékes fa

térfalak szabályozása

- általános építési vonal
- eltéréssel szabályozott építési vonal (min. ...%/max. ...m)
- szabad térformálás
- kötelező árkád kialakítás
- kialakítandó épületkoz előírt (ÉK...m), vagy legkisebb szélessége (ÉK min...m), továbbá épületkoz kialakult állapot szerint (ÉK KA)
- a megadott sávon belül kialakítandó épületkoz legkisebb szélessége (ÉK min. ...m)
- a megadott sávban ... §-szerinti szélességgel épületkoz kialakítható (ÉK... §)

egyéb építésre kijelölt hely

- építés helye beépítésre nem szánt övezetben, vagy közterületen

közterületi növényzet

- telepítendő fasor
- megtartandó / kiegészítendő fasor
- közterület és / vagy Ln-T övezetbe sorolt terület zöldfelületként fenntartandó / kialakítandó része

közlekedés

- úszómű nem létesíthető

Göncz Árpád Városközpont speciális szabályozási elemei

- építési hely terepszint felett korlátozottan beépíthető része - 'A' típusú lehatárolás: 5 000 m2
- építési hely terepszint felett korlátozottan beépíthető része - 'B' típusú lehatárolás: 2 800 m2
- speciális - részben közterület fölötti - építési hely zöldtető / fal létesítése esetén
- alul/alá kapcsolat

MÁS JOGSZABÁLY ÁLTAL ELRENDELT ELEM

védelmek

- V védőövezet
- világörökségi terület (műemléki jelentőségű terület 7/2005 (III.1.) NKOM rendelet)
- M(kv) kemelten védett műemlék
- M(v) védett műemlék
- MK műemléki környezet
- RV védett nyilvánított régészeti lelőhely
- R nyilvántartott régészeti lelőhely
- FV fővárosi helyi védettségű épületegyüttes
- FVE fővárosi helyi védettségű épületegyüttes
- országos ökológia hálózat ökológiai folyosó

korlátozások

- egyes környezeti tényezők
- I. rendű árvízvédelmi fővédvonal
- II. rendű árvízvédelmi fővédvonal
- vízbázis, termálkút külső/belső védőterülete, hidrogeológiai A védőterület
- TSZT-ben jelölt potenciálisan talajszennyezett terület
- veszélyes üzem (felső küszöbértékű) veszélyességi zónáinak határai

egyes meghatározó közművek*

- Angyalföldi szennyvíztelepítőtelep védőtávolsága
- 120 kV-os távvezeték és biztonsági övezete
- nagyközépnyomású gázelosztóvezeték és biztonsági övezete
- nyílvíznyomócső és védőtávolsága (300 mm felett)
- Radnóti galéria
- szennyvíznyomócső védőtávolsága
- közmű létesítmény területe

egyes közlekedési létesítmények

- metró felszín alatti szakasza és védelmi zónája
- vasútvonal és védőtávolsága

egyéb

- honvédelmi és katonai célú építmény védőterület 1. és 2

FRSZ

- tervezett metró (EDRV) és védőtávolsága
- tervezett villamosvonal
- P+R 100 javasolt P+R parkoló és minimális befogadó képessége
- javasolt híd / közlekedési elem különszintű keresztezése

JAVASOLT SZABÁLYOZÁSI ELEM

- irányadó szabályozási vonal
- irányadó telekhatár
- irányadó megszüntető jel
- terepszint alatti parkolóléte/ítmény céljára kijelölt hely telken, vagy közterületen
- javasolt I. rendű árvízvédelmi fővédvonal (nagyvízi medrén)

közhasználat, közforgalom

- már közhasználatú, vagy közhasználatra javasolt telekrész
- javasolt gyalogosháló/zat telken átvezető szakasza javasolt közhasználattal
- közforgalmú magánút kialakítható

sajátos zöldfelületek

- meghatározó zöldfelületi kapcsolat a Duna telken
- zöldfelület létesítés pereférált helye
- átmeneti zöldfelületi hasznosítás

közlekedés

- kerékpáros infrastruktúra tervezett nyomvonala
- meglévő / javasolt gyalogosháló/zat kiemelt szakasza közterületen
- magánúttá alakítható gyalogos átkozlekedés vonala
- javasolt gyalogosháló/zat sétányként kialakított / fenntartandó szakasza
- Duna-parti városias / természet közeli sétány

TÁJÉKOZTATÓ ELEM

- erdő (Ek)
- kozkert, közpark övezet területe (Zkp, Zkk)
- fővárosi jelentőségű közlekedési terület (KÖu-2, KÖu-3, KÖu-4)
- kerületi jelentőségű közlekedési terület (Ki-kk)
- kötöttpályás közlekedési terület (KÖk)
- meglévő magánút / kivett út / kivett saját használatú út
- a KÉSZ adott területi egységre vonatkozó kiegészítő előírása
- kiemelt beruházással érintett ingatlan / FINA világbajnokság kiemelt beruházásával érintett ingatlan
- meglévő villamos vonal
- kerékpáros infrastruktúra meglévő nyomvonala
- tervezett távhő kooperációs gerincvezeték
- 30 m feletti mikrohullámú összekötetés magassági korlátozása
- XIII/100 kákó engedélyezésben használt rasztermendszer
- meglévő híd / közlekedési elem különszintű keresztezése
- vasútállomás és vasúti megállóhely
- helyközi forgalmat biztosító autóbusz végállomás
- kerülethatár
- jelenlegi telekhatár
- jelenlegi épület
- földhivatali térképen szereplő épület
- 24123 helyrajzi szám
- KÉSZ területi hatályán kívül eső területek
- melléklet hivatkozás lehatárolása

szabályozási terv területi hatálya

* A szabályozási terv nem teljeskörűen tartott fel a közművezeté és védőterületüket.

** A DÉSZ hatálya alá eső területre és a DÉSZ kiegészítő területére jelen szabályozási terv hatálya nem terjed ki.
A DÉSZ hatálya alá eső területre és a DÉSZ kiegészítő területére ábrázolt elemek nyújtóhoz iránymutatásként szolgál a kódolgozandó DÉSZ és a kiegészítő terület szabályozása számára.

A dokumentum állami alapadatbázisok felhasználásával készült, adatszolgáltatás sorszáma: 2307

URBAN INSTUDIÓ KFT.
1112 BUDAPEST, BERSEK U. 3. VIP: (06 1) 206 - 2000

SZ - M 5 — M=1:2 000

1. MELLÉKLET
SZABÁLYOZÁSI TERV

Budapest Főváros Főpolgármestere

Javaslat a Budapest Főváros Közgyűlése elé

Javaslat a Budapest Főváros Polgármestere elé

Javaslat a Budapest Főváros Polgármesterének a Budapest Főváros Közgyűlése elé terjesztésre

Javaslat a Budapest Főváros Polgármesterének a Budapest Főváros Közgyűlése elé terjesztésre, a Budapest Főváros Polgármestere egyetértő javaslata szerint

Budapest Főváros Polgármestere