



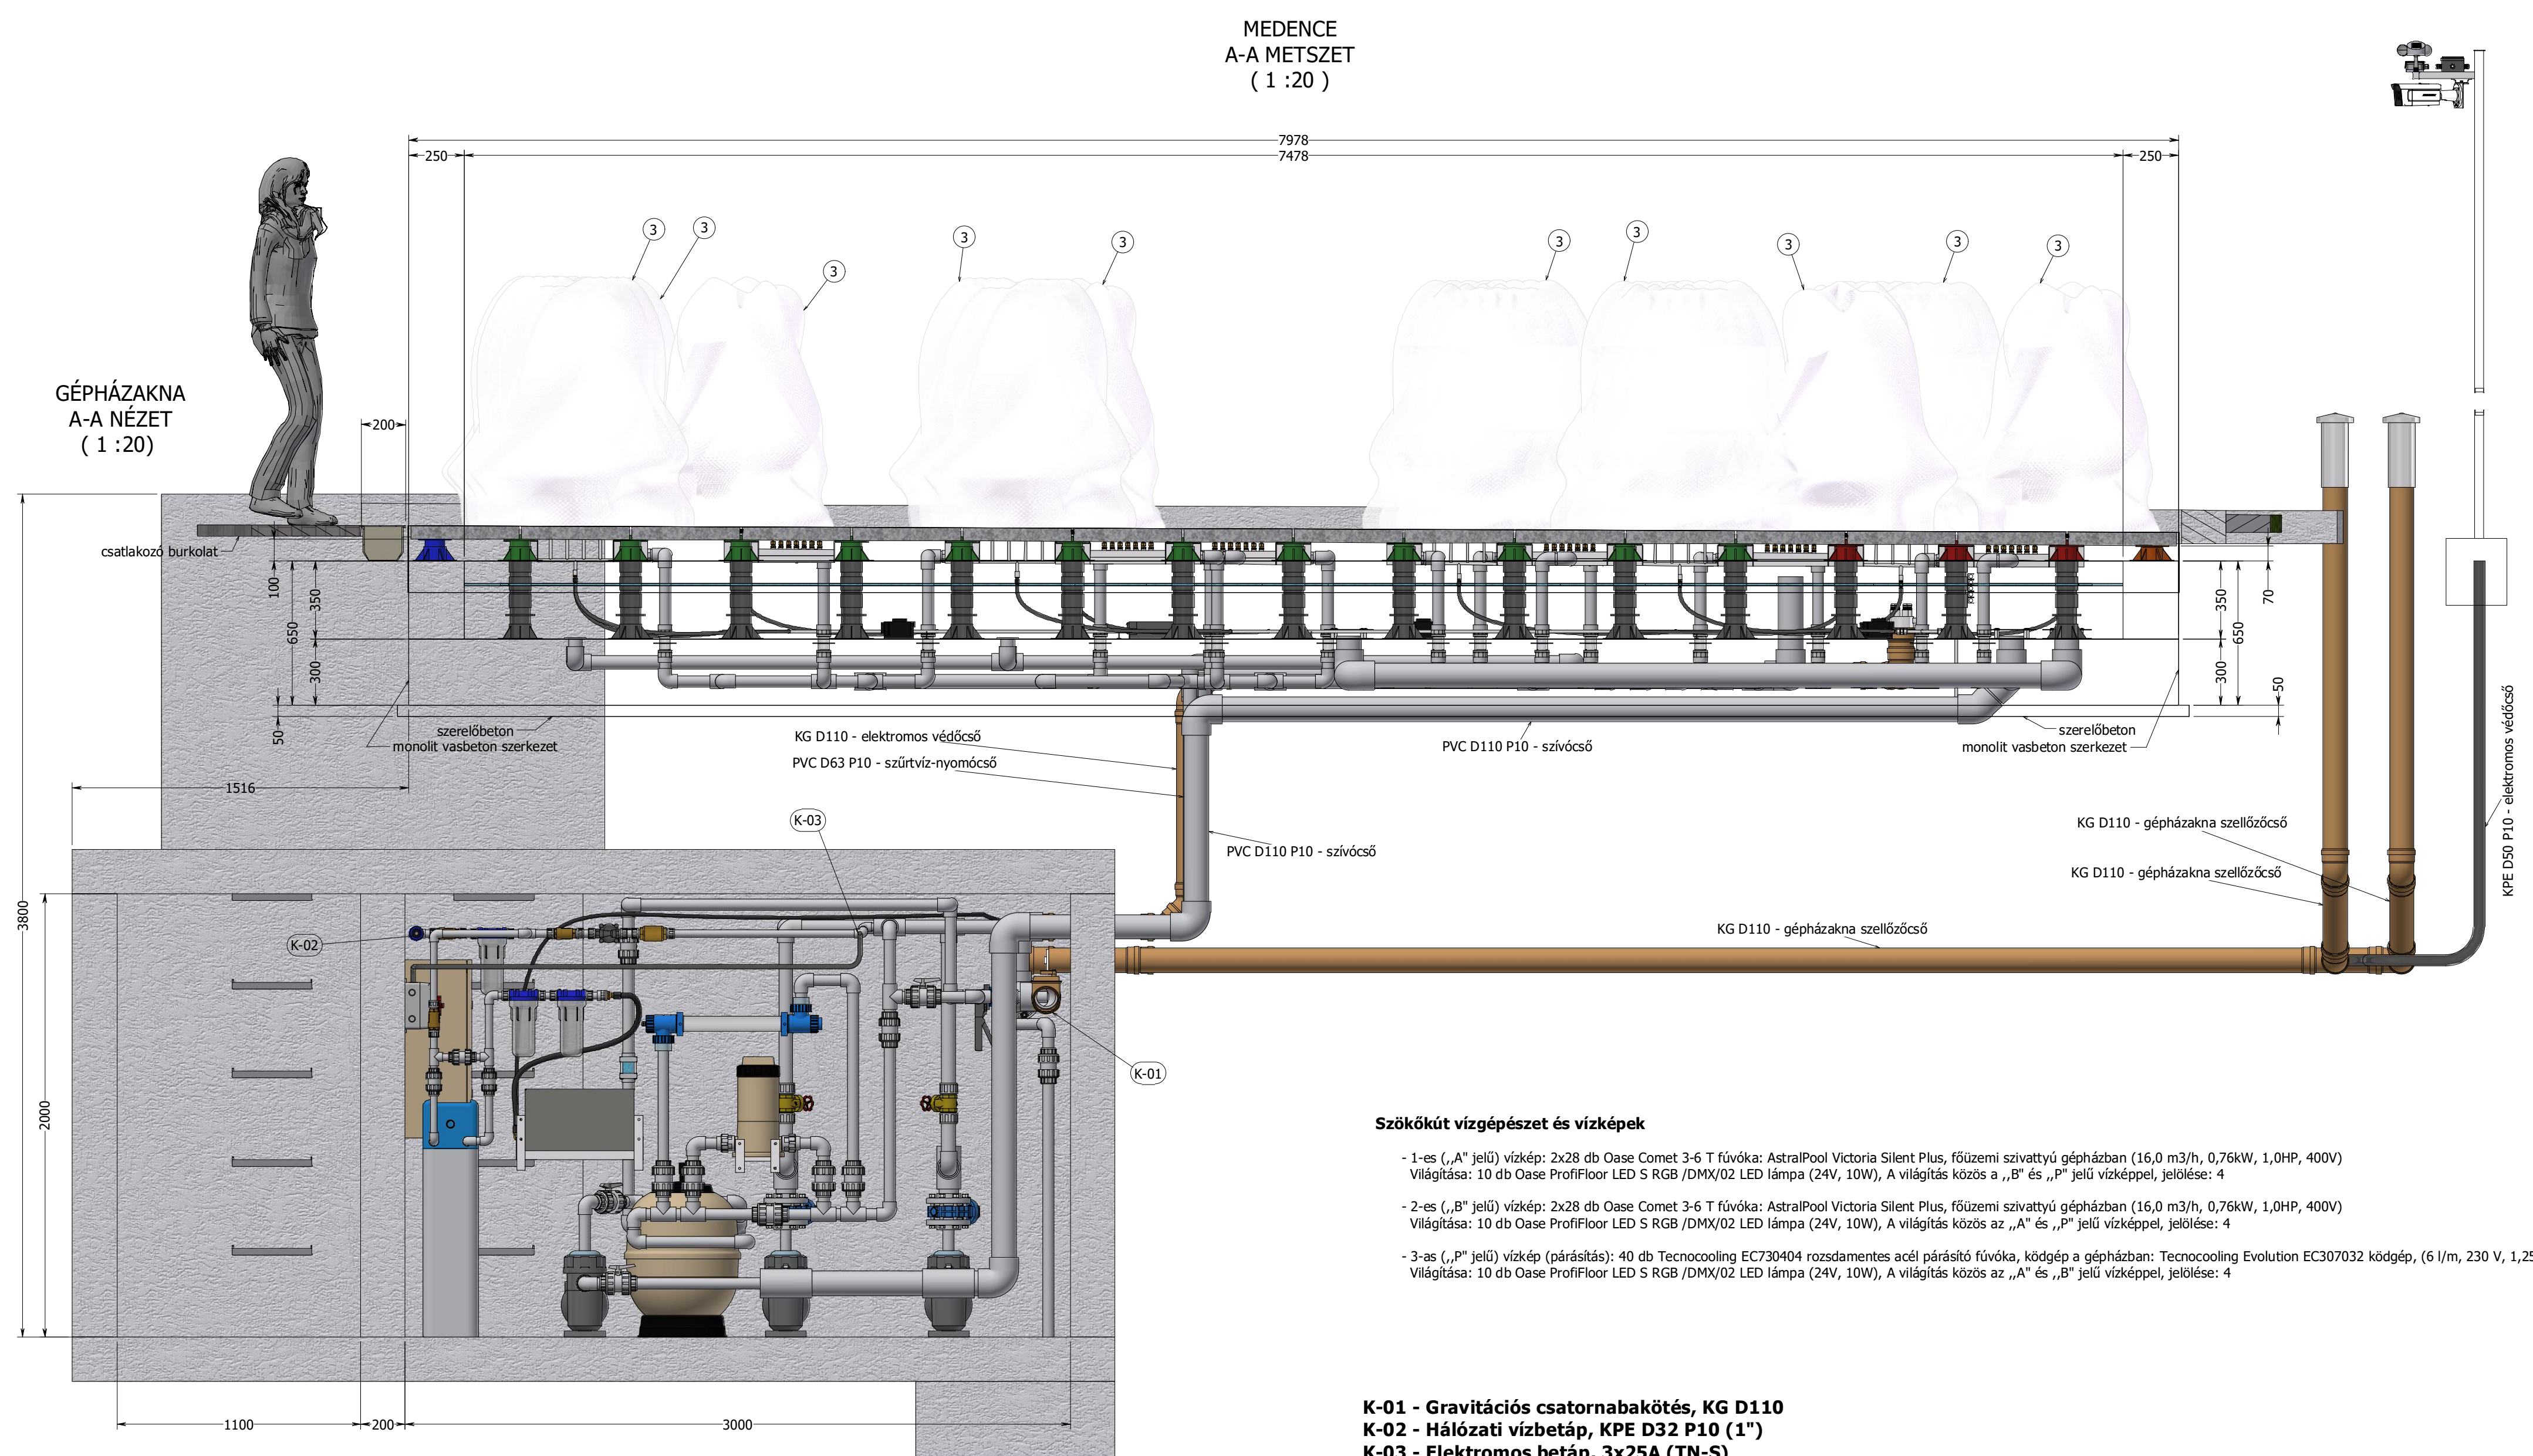

Szókókút vízgépészet és vízképek

- 1-es („A” jelű) vízkép: 2x28 db Oase Comet 3-6 T fővóka: AstraPool Victoria Silent Plus, főzemi szivattyú gépházban (16,0 m³/h, 0,76kW, 1,0HP, 400V) Világítása: 10 db Oase Proffiloor LED S RGB /DMX/02 LED lámpa (24V, 10W). A világítás közös az „A” és „B” jelű vízképpel, jelölése: 4
- 2-es („B” jelű) vízkép: 2x28 db Oase Comet 3-6 T fővóka: AstraPool Victoria Silent Plus, főzemi szivattyú gépházban (16,0 m³/h, 0,76kW, 1,0HP, 400V) Világítása: 10 db Oase Proffiloor LED S RGB /DMX/02 LED lámpa (24V, 10W). A világítás közös az „A” és „B” jelű vízképpel, jelölése: 4
- 3-as („P” jelű) vízkép (párkád): 40 db Tecnoceiling EC730404 napszemüveges árnyékoló fővóka, kiegészítő gépházban: Tecnoceiling Evolution EC307032 kiegészítő, (6 l/m, 230 V, 1,25 kW, 70 bar) Világítása: 10 db Oase Proffiloor LED S RGB /DMX/02 LED lámpa (24V, 10W). A világítás közös az „A” és „B” jelű vízképpel, jelölése: 4

K-01 - Gravitációs csatornabakötés, KG D110
K-02 - Hálózati vízbetáp, KPE D32 P10 (1")
K-03 - Elektromos betáp, 3x25A (TN-S)

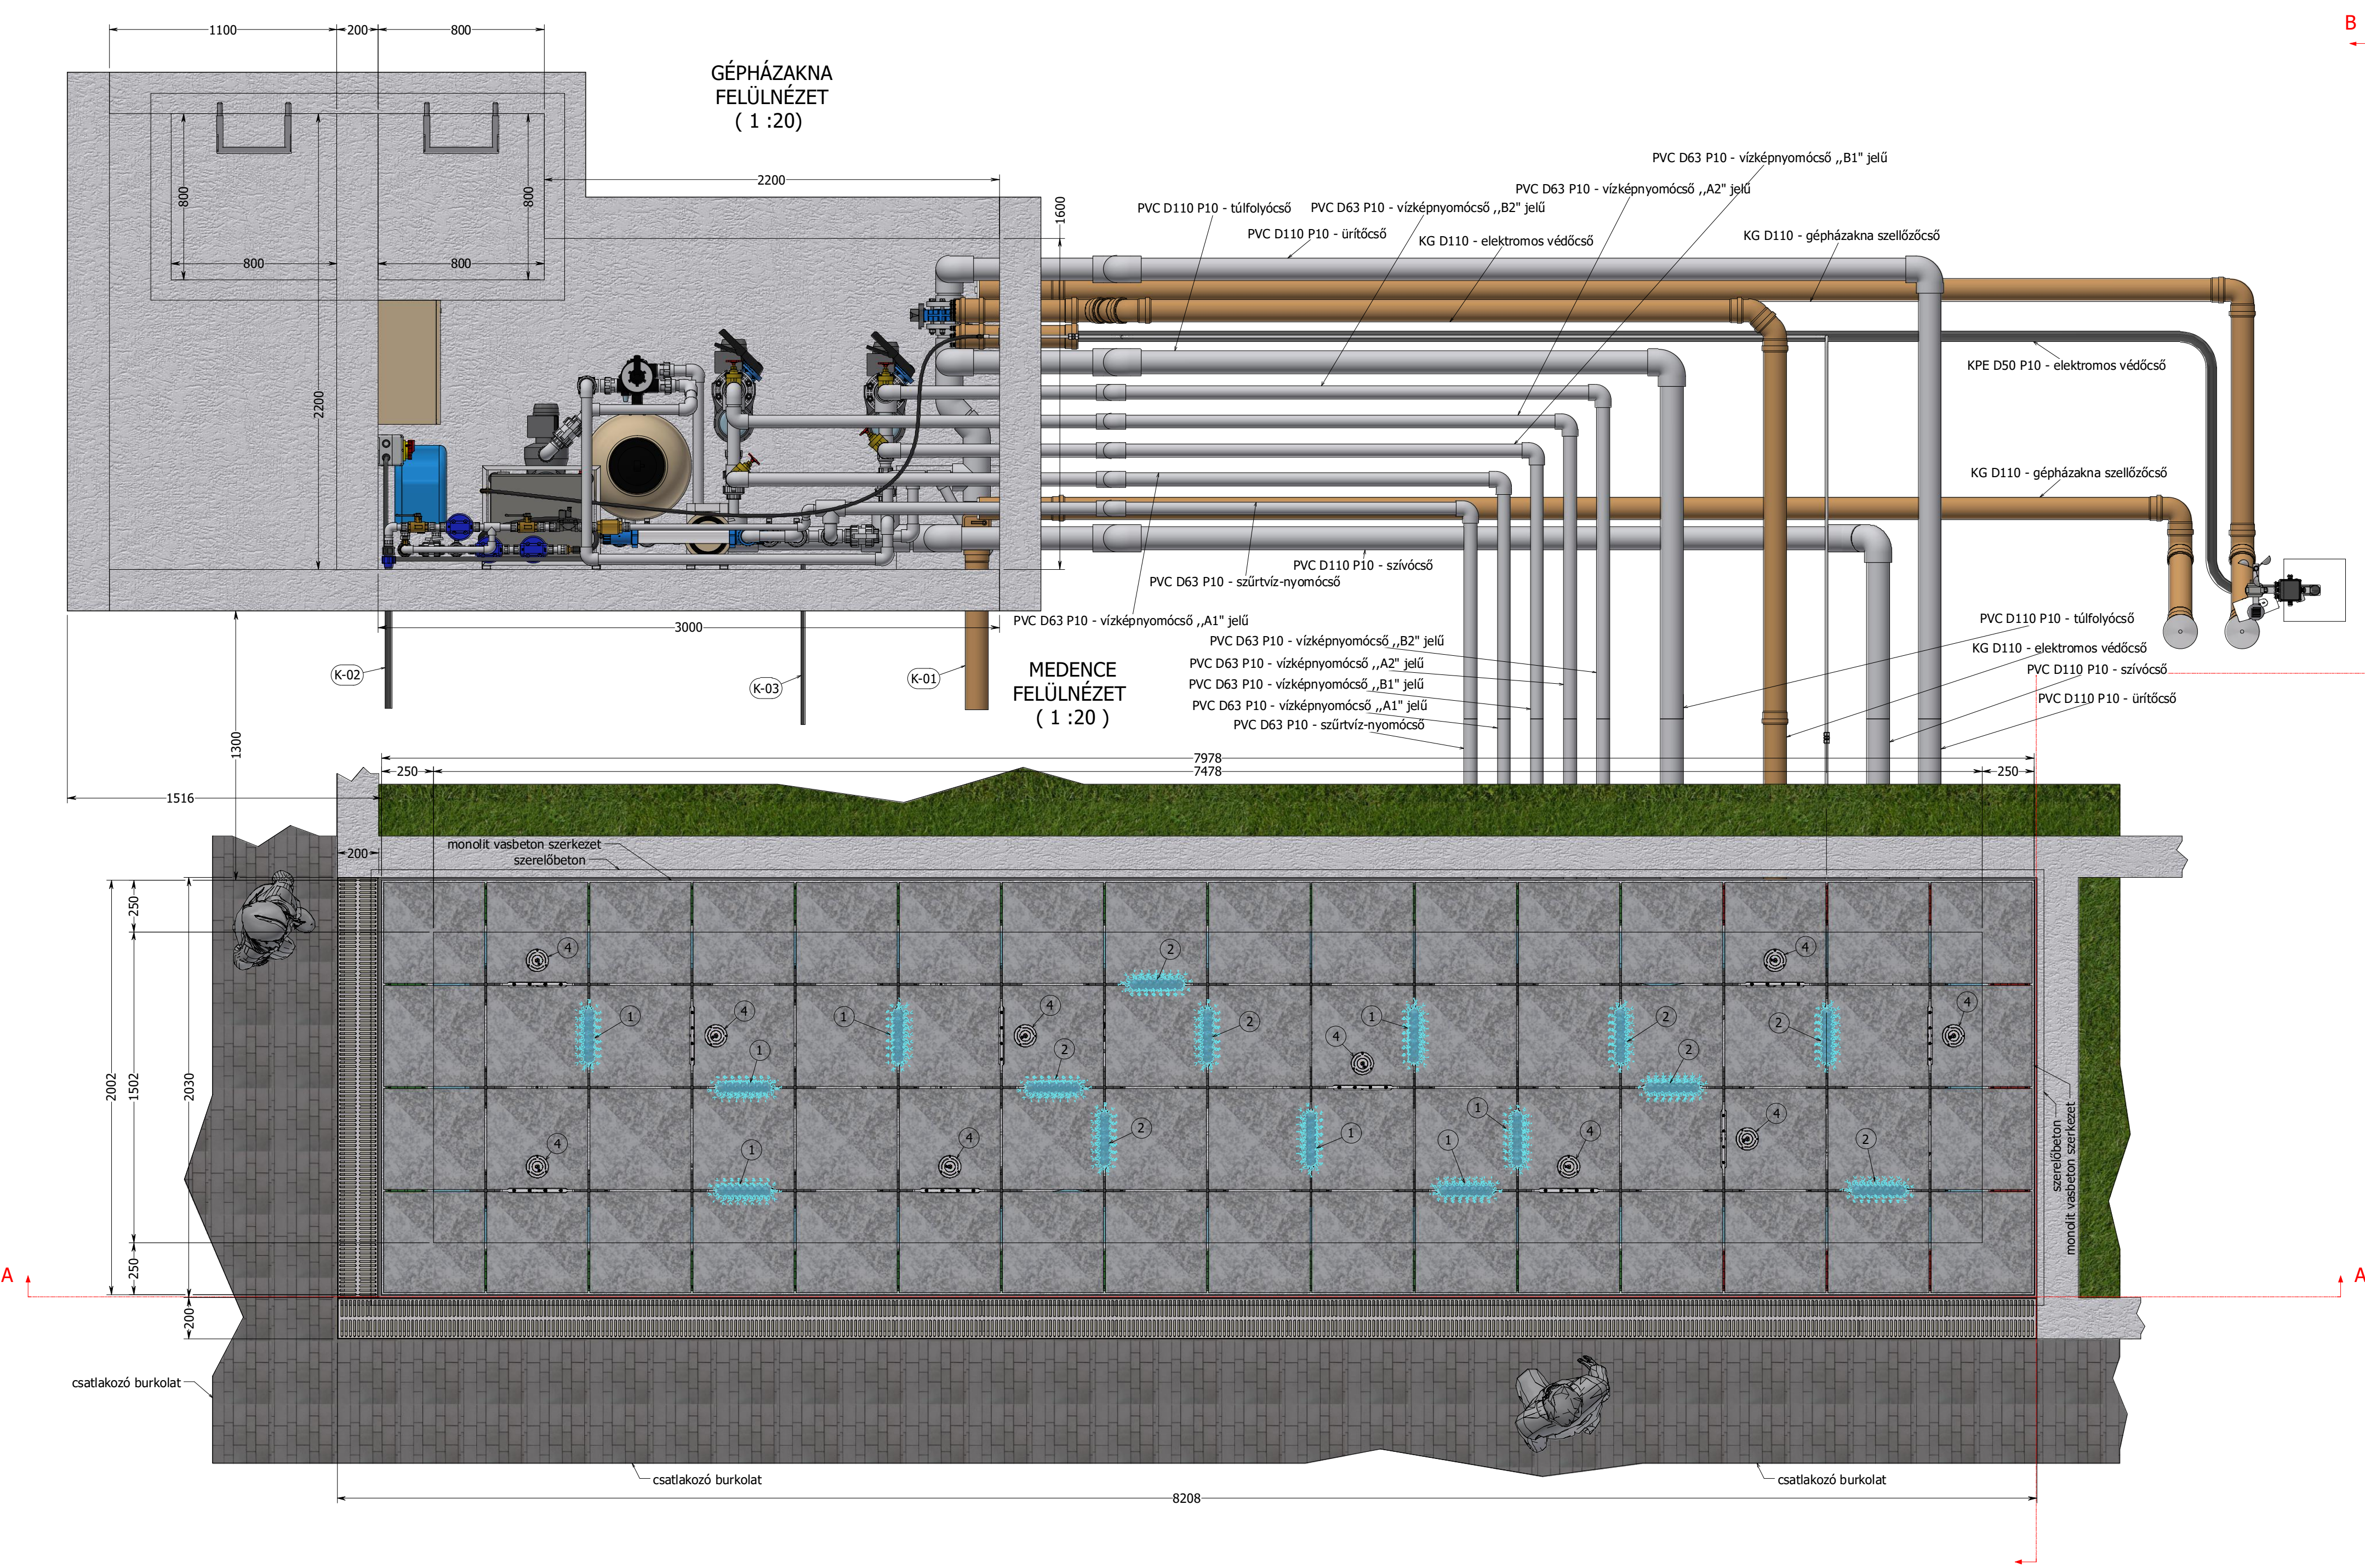